


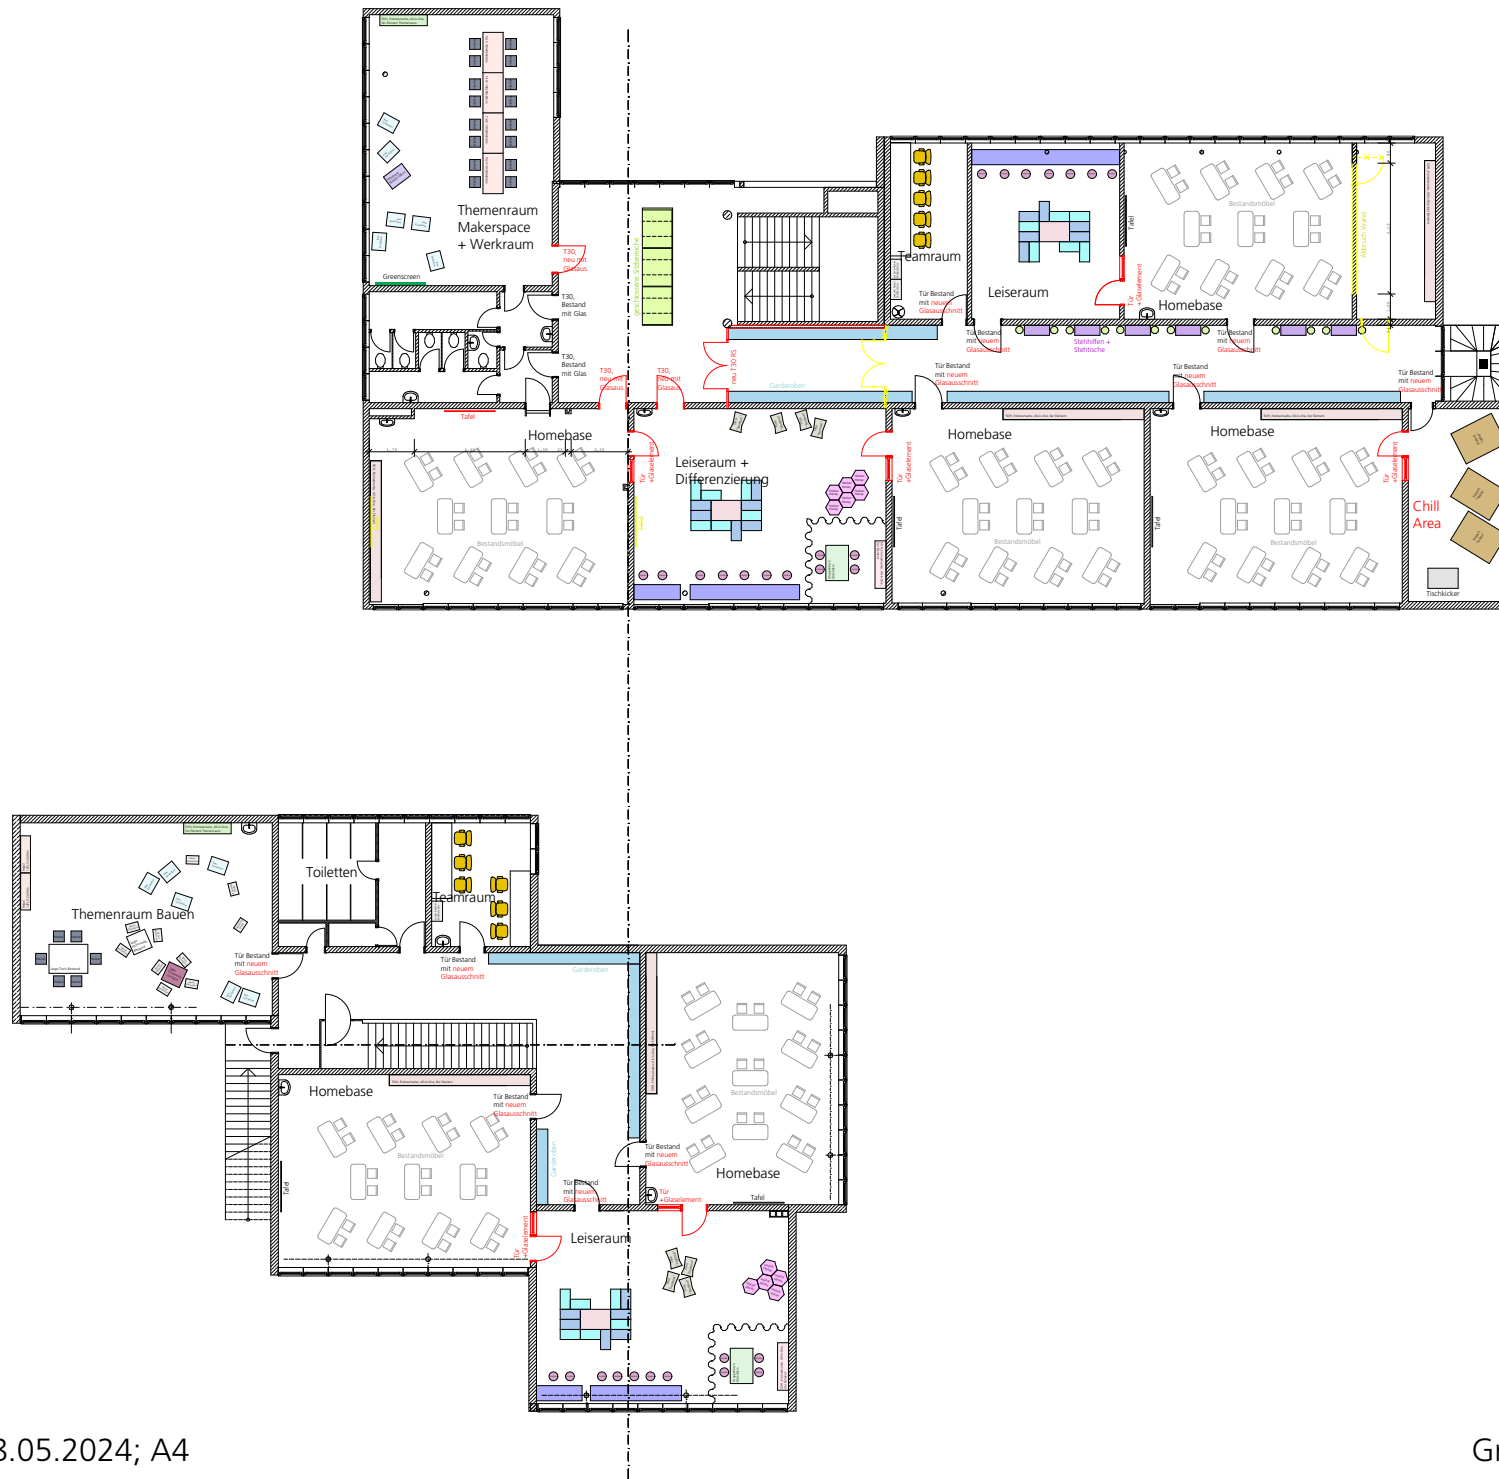





Frauenstraße 99, Martin-Schaffner-Schule



Bearbeitung: Andreas Ahorn

Abteilung: GM

Datum: 18.04.2024

KRS: ETRS_1989_UTM_Zone_32N

0 80 m

DIN A4 Maßstab 1:2 000

© Geobasisdaten Stadt Ulm, Abteilung Vermessung
© bei Darstellung OSM: OpenStreetMap ODbL V1.0

Stadt Ulm

ulm