



Anlage 3 zu GD 245/24



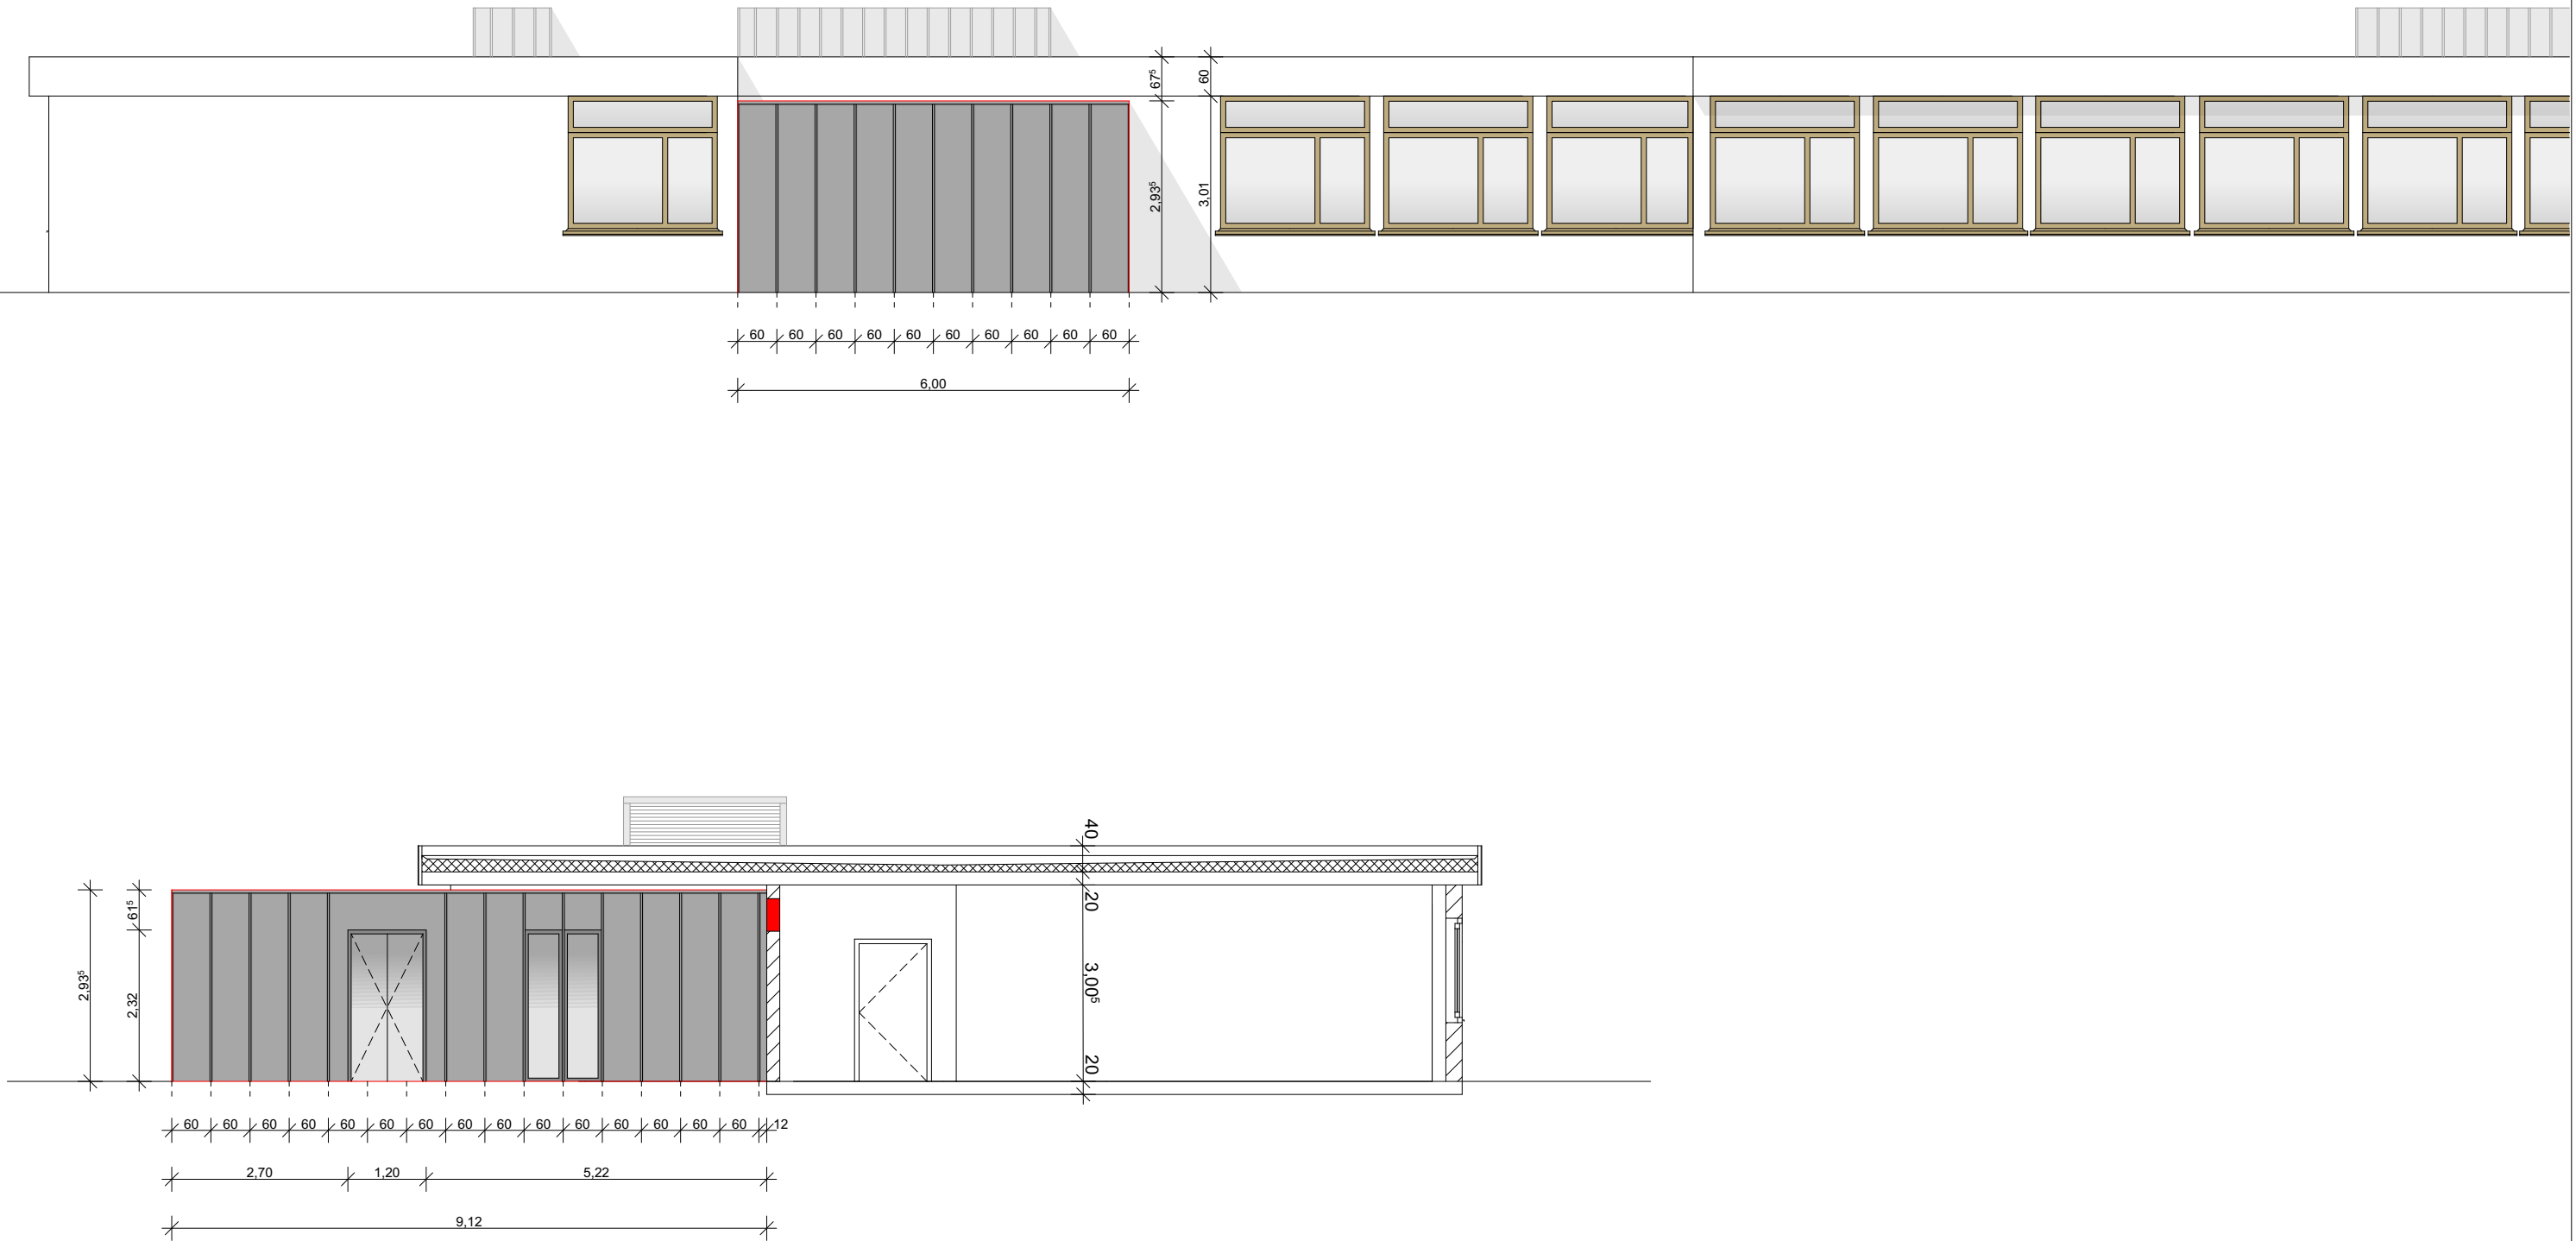

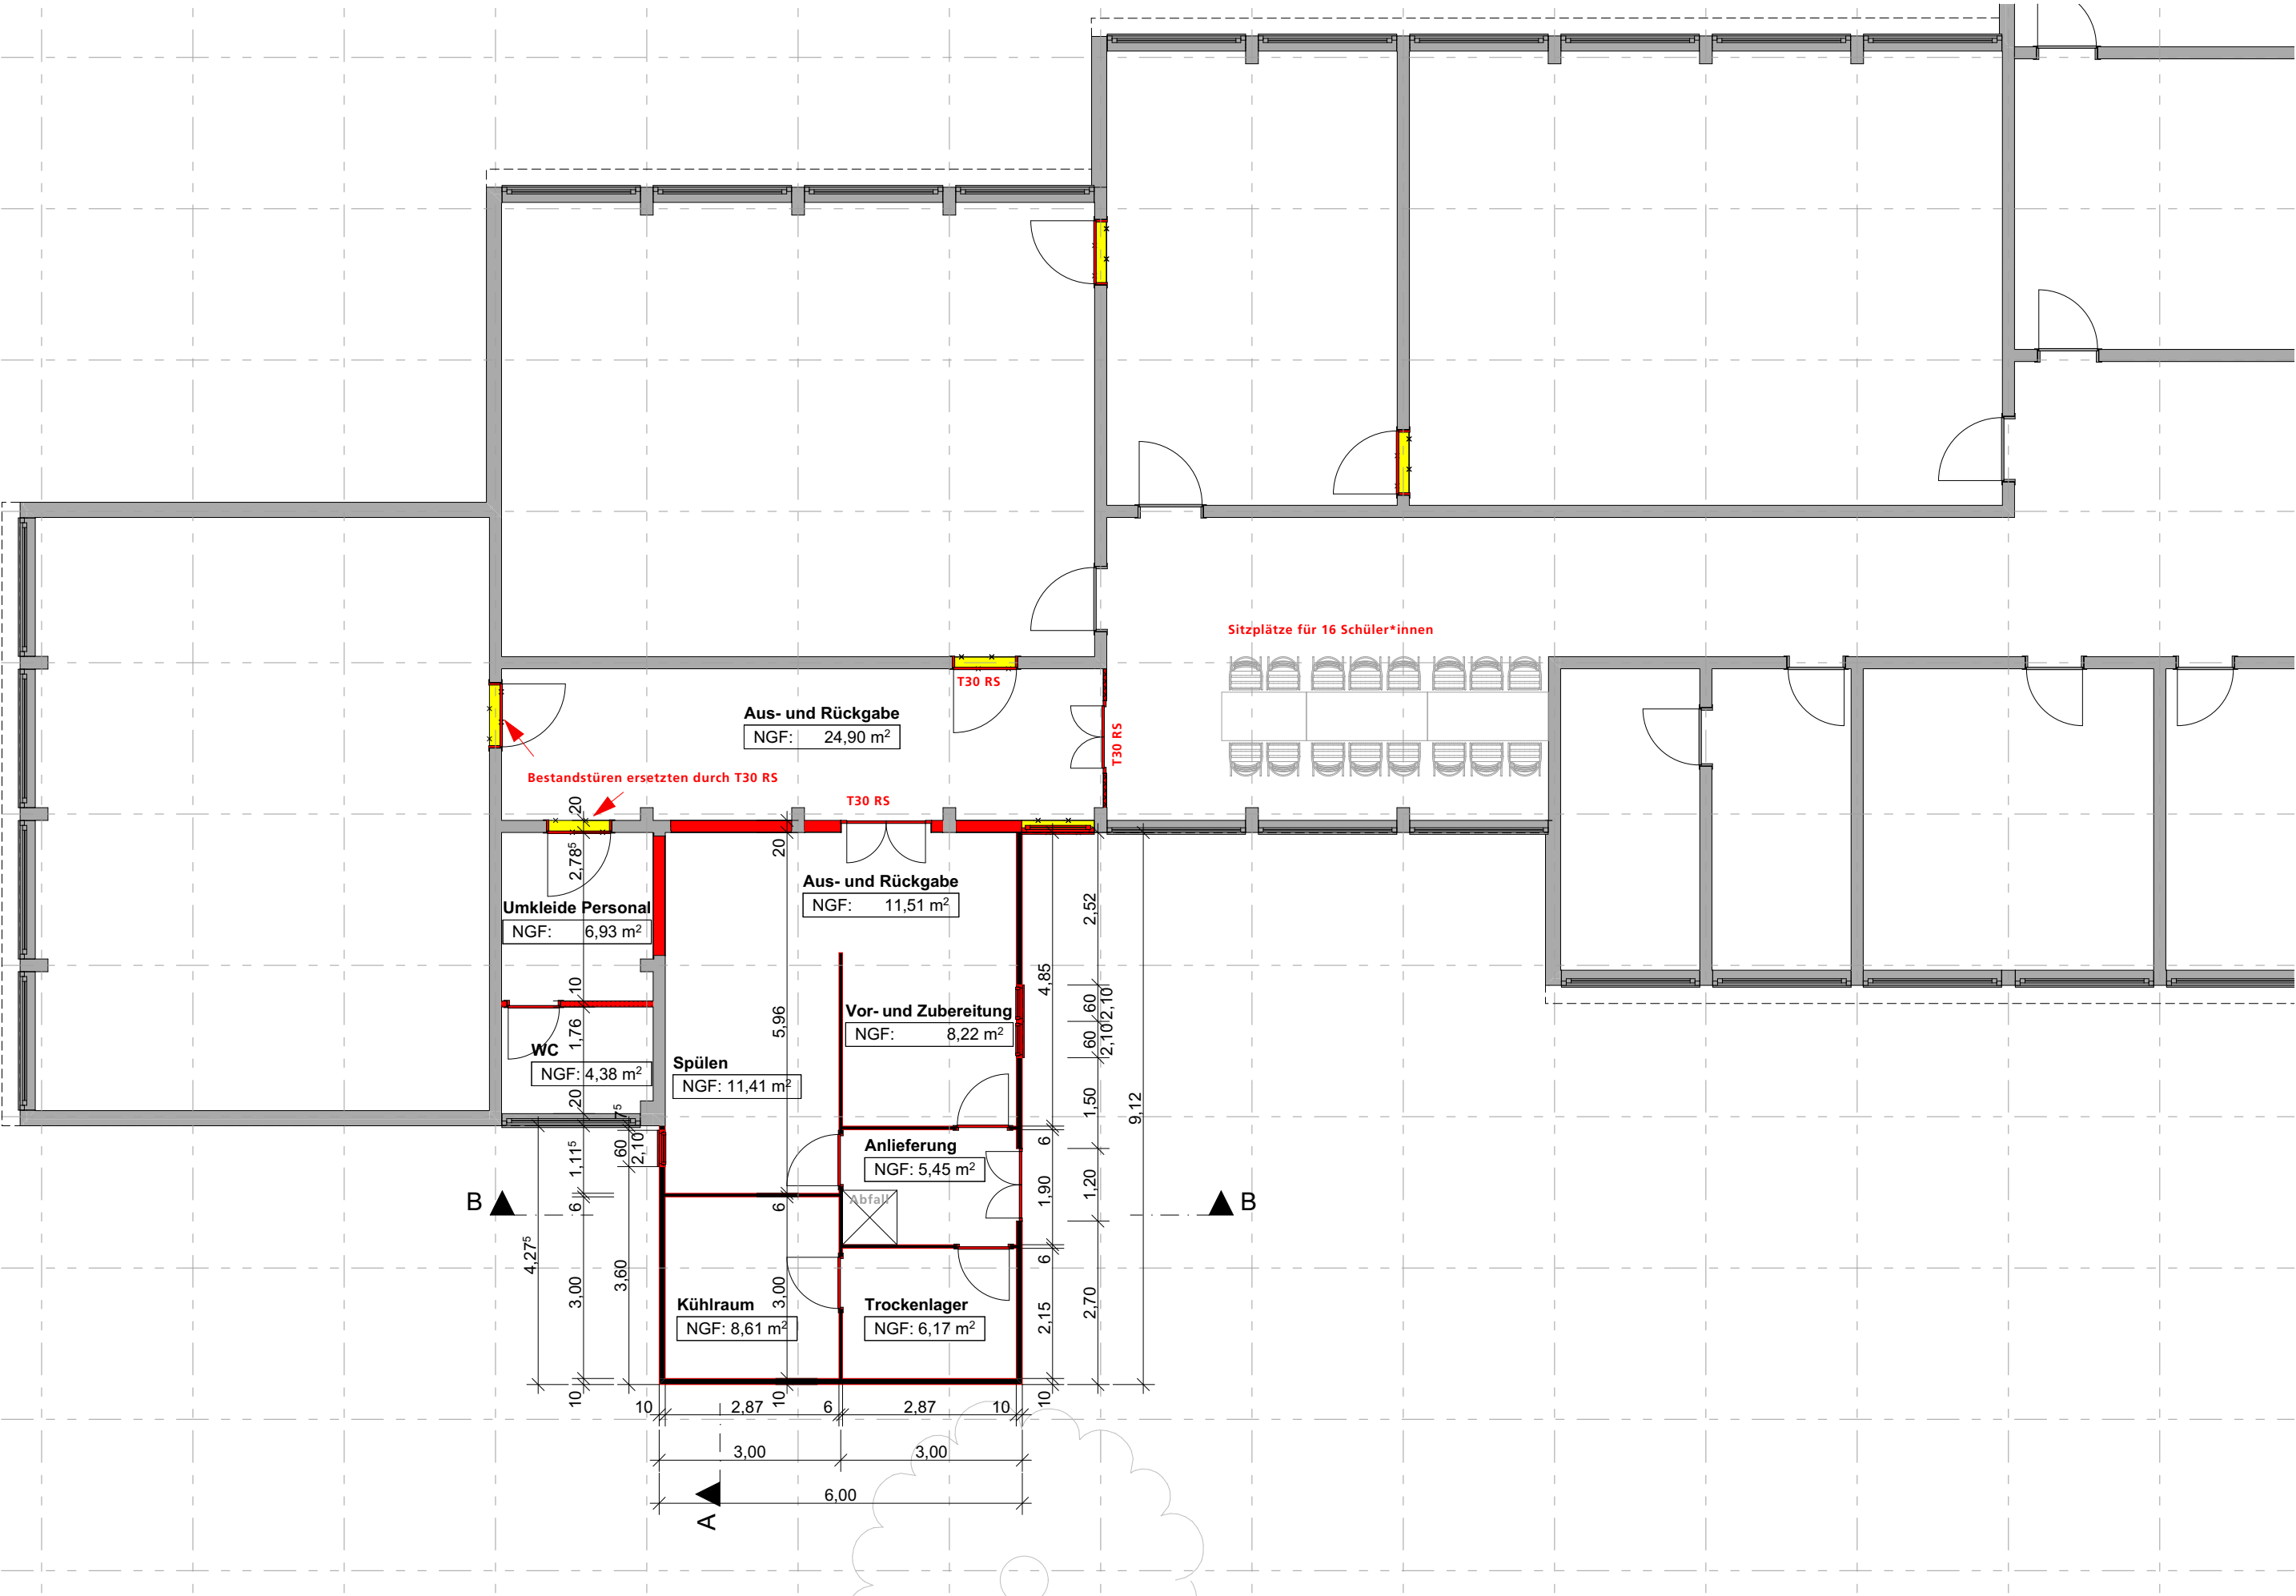

Stadt Ulm		Zentrales Gebäudemanagement, Schwambergerstr. 1, 89073 Ulm, 0731/161-6553	
	Lageplan 1:1000		Erenlahu GS
	Stadtkreis Ulm		Erenäcker 50
	Gemarkung Ulm		
Flur 4		30.04.2024	Karayol

