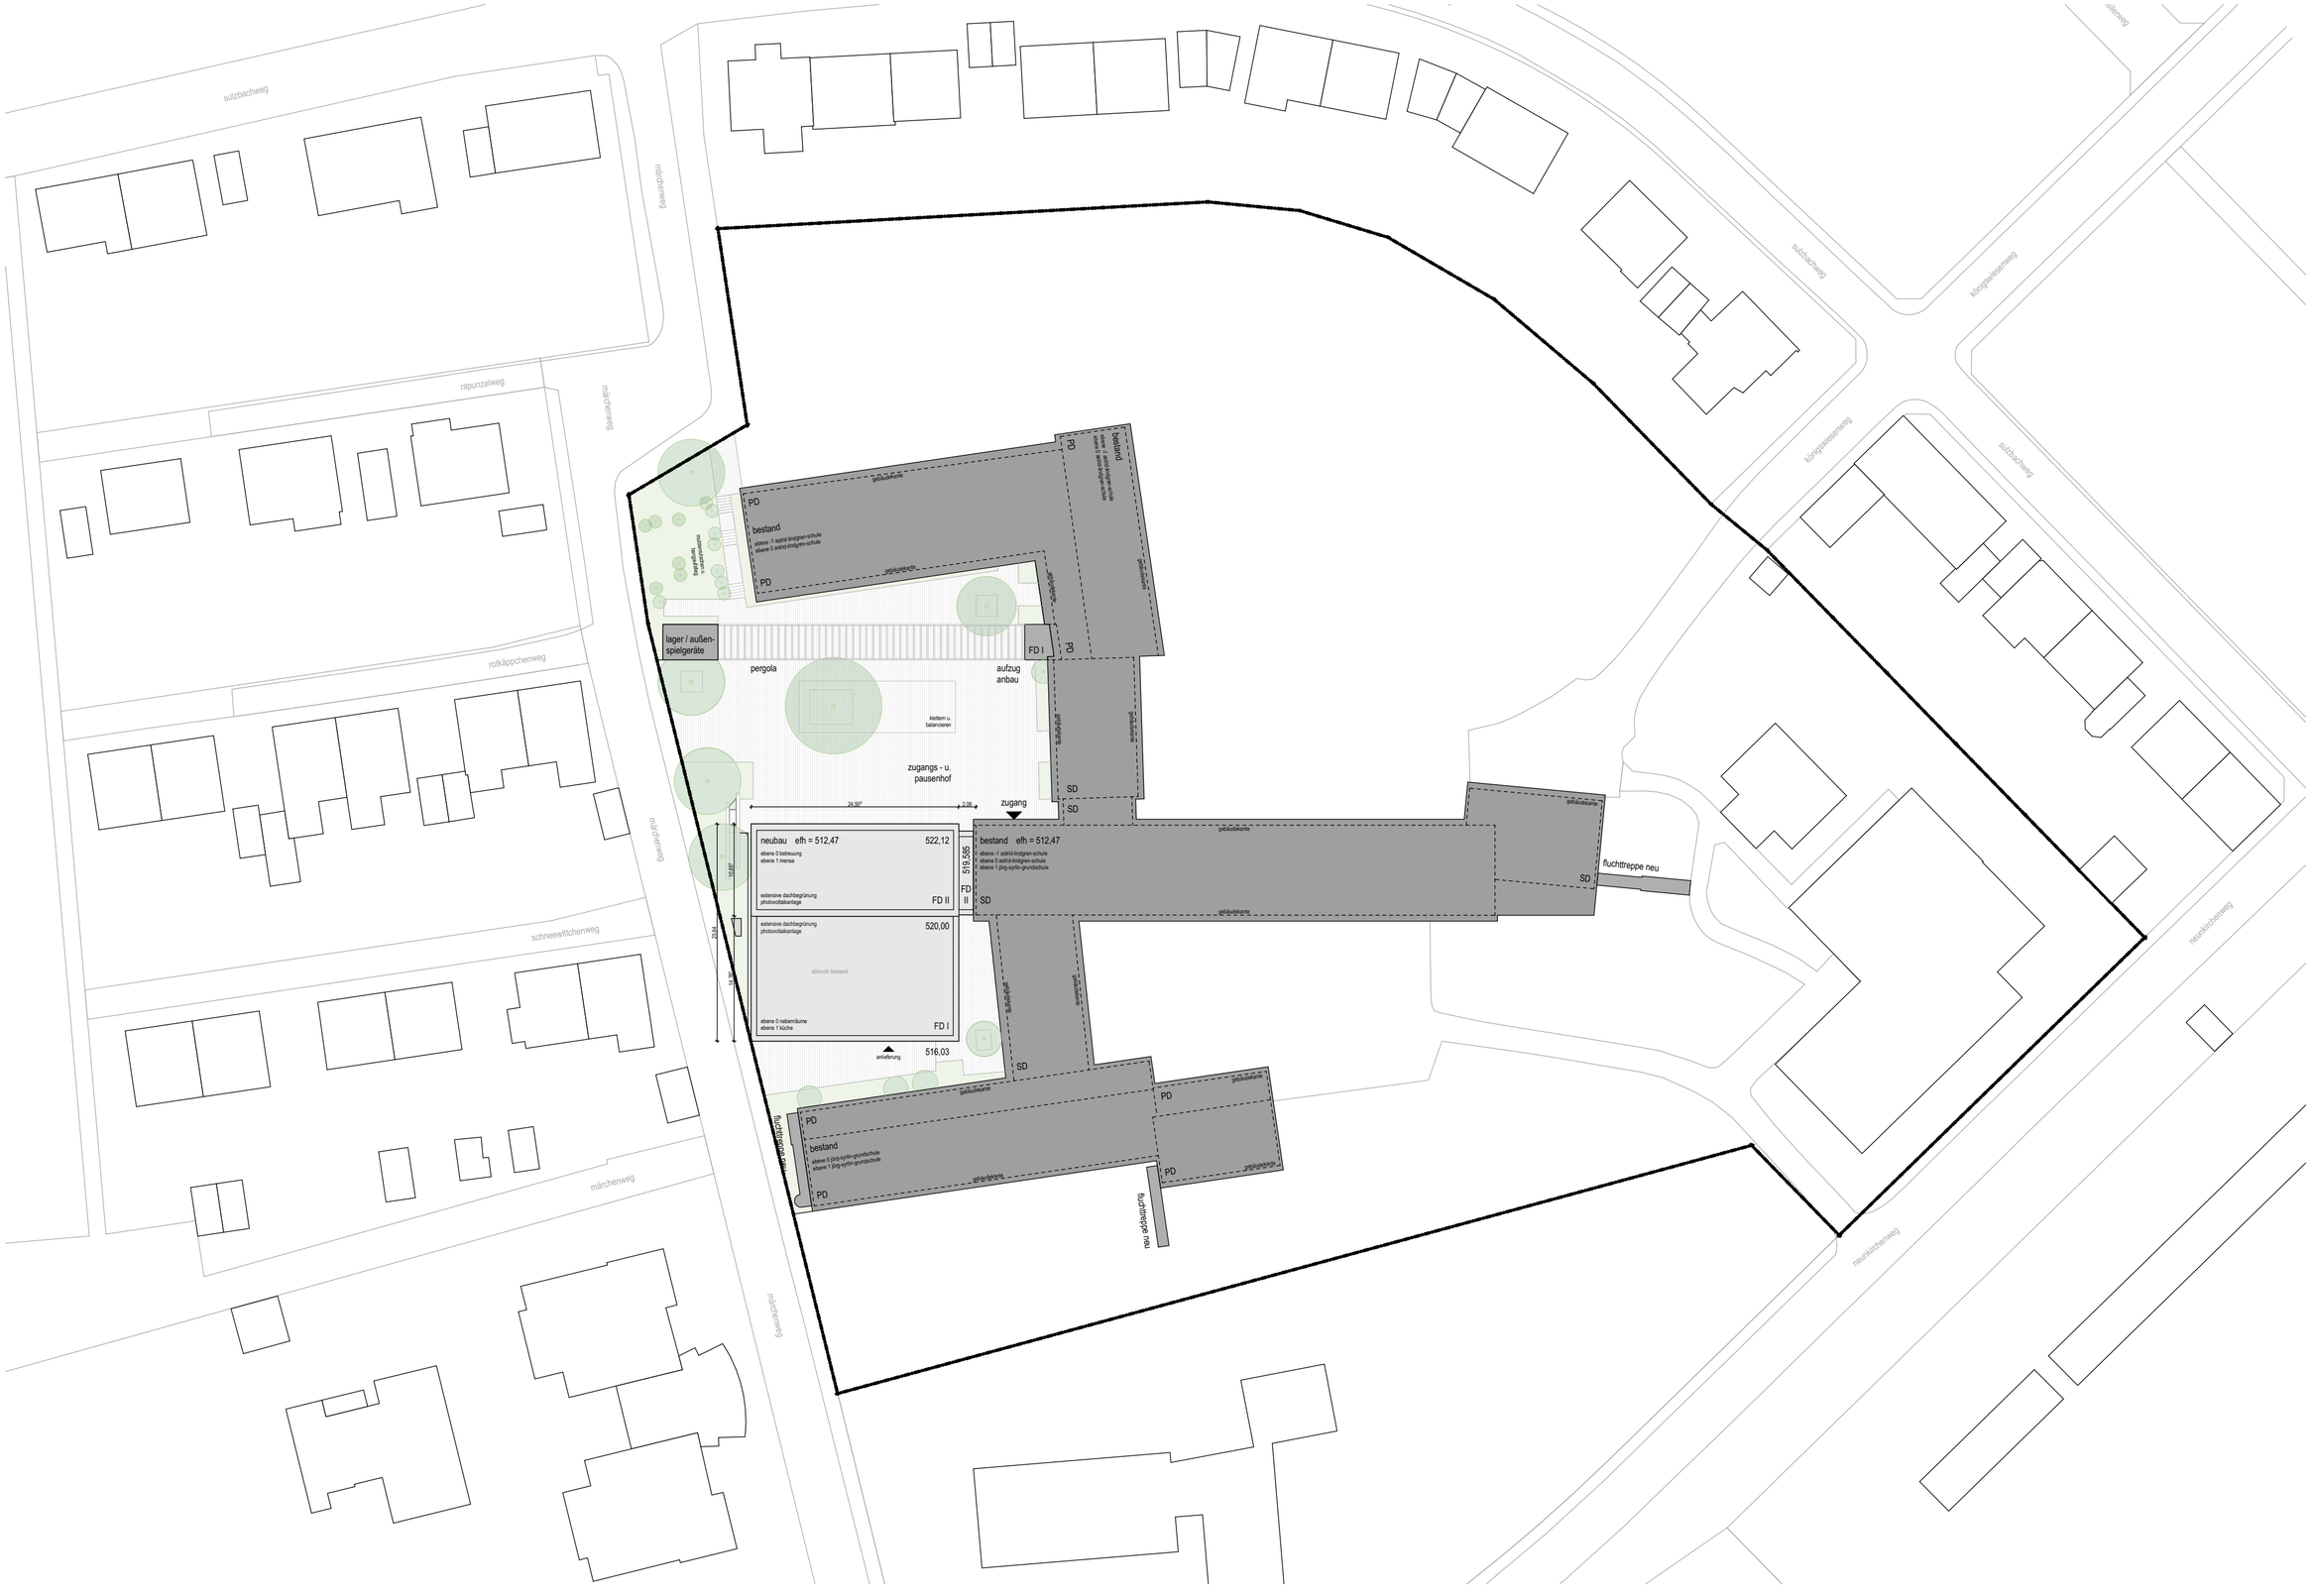
sulzbachweg
rapunzelweg
rotkäppchenweg
schneewittchenweg
märchenweg
königsweiserweg
neunkirchenweg
PD
bestand
ebene -1 astrid-lindgren-schule
ebene 0 astrid-lindgren-schule
ebene 1 astrid-lindgren-schule
gebäudekante
lager / außen-spielgeräte
FD I
pergola
aufzug anbau
klettern u. balancieren
zugangs - u. pausenhof
SD
zugang
24,50
2,06
neubau efh = 512,47
522,12
ebene 0 betreuung
ebene 1 mensa
extensive dachbegrünung
photovoltaikanlage
FD II
519,56
520,00
abbruch bestand
ebene 0 nebenräume
ebene 1 küche
516,03
anlieferung
bestand efh = 512,47
ebene -1 astrid-lindgren-schule
ebene 0 astrid-lindgren-schule
ebene 1 jörg-syrlin-grundschule
fluchttreppe neu
ebene 0 jörg-syrlin-grundschule
ebene 1 jörg-syrlin-grundschule