


Anlage 1 zu GD 145/09

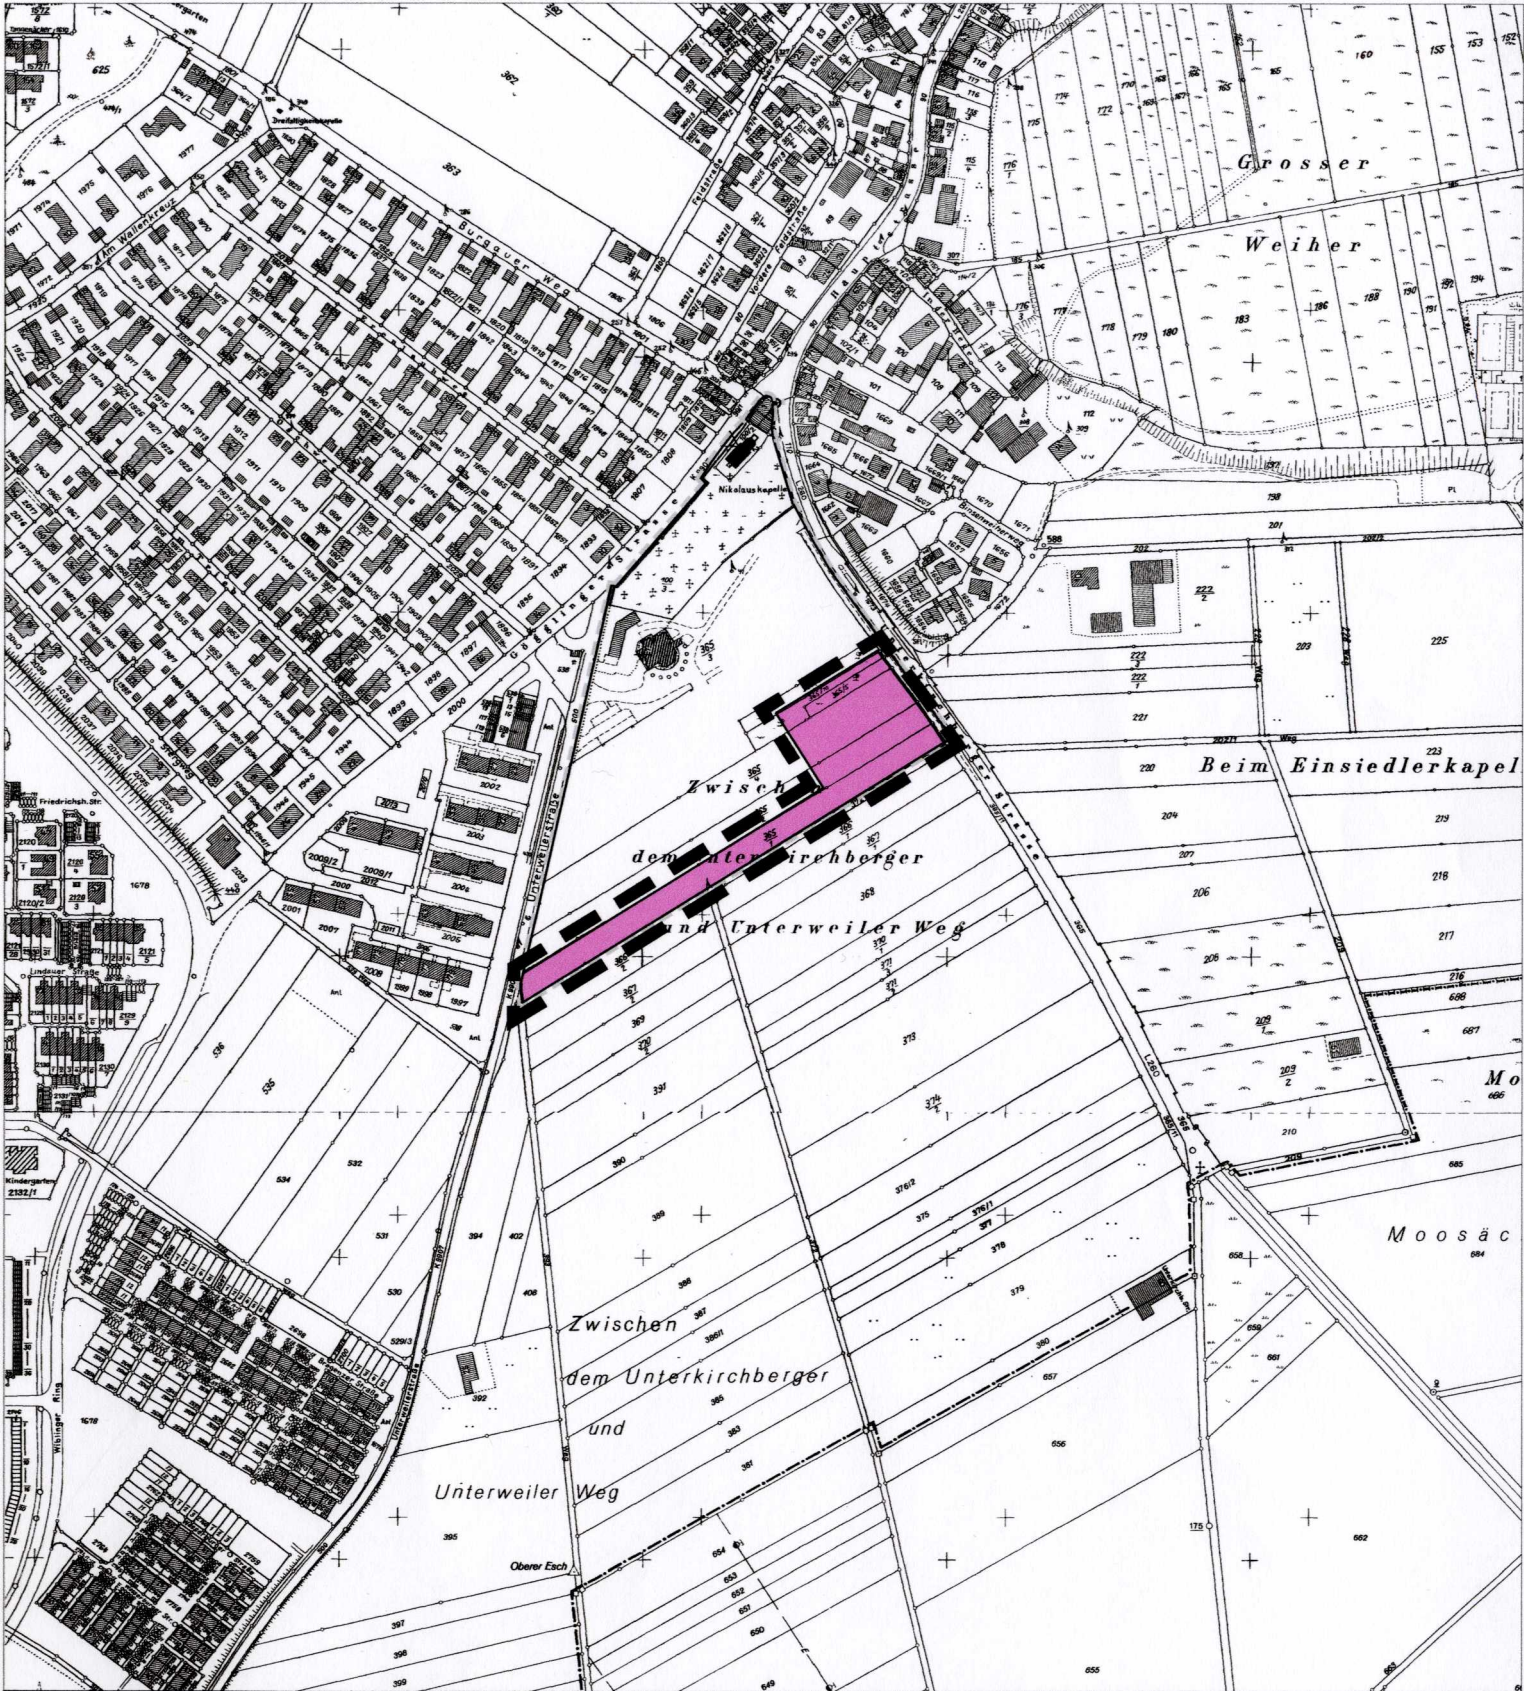

Übersichtsplan

Maßstab 1 : 5000

0 100 200 300 400

Geltungsbereich 

Ulm, den 02.03.2009



Stadt Ulm
Hauptabteilung Stadtplanung,
Umwelt, Baurecht

ulm