


Übersichtsplan

zeichnerischer Teil zum Bauantrag (§4 LBOVVO)

Stadtkreis Ulm
Gemarkung Ulm
Flur 4

1:1000

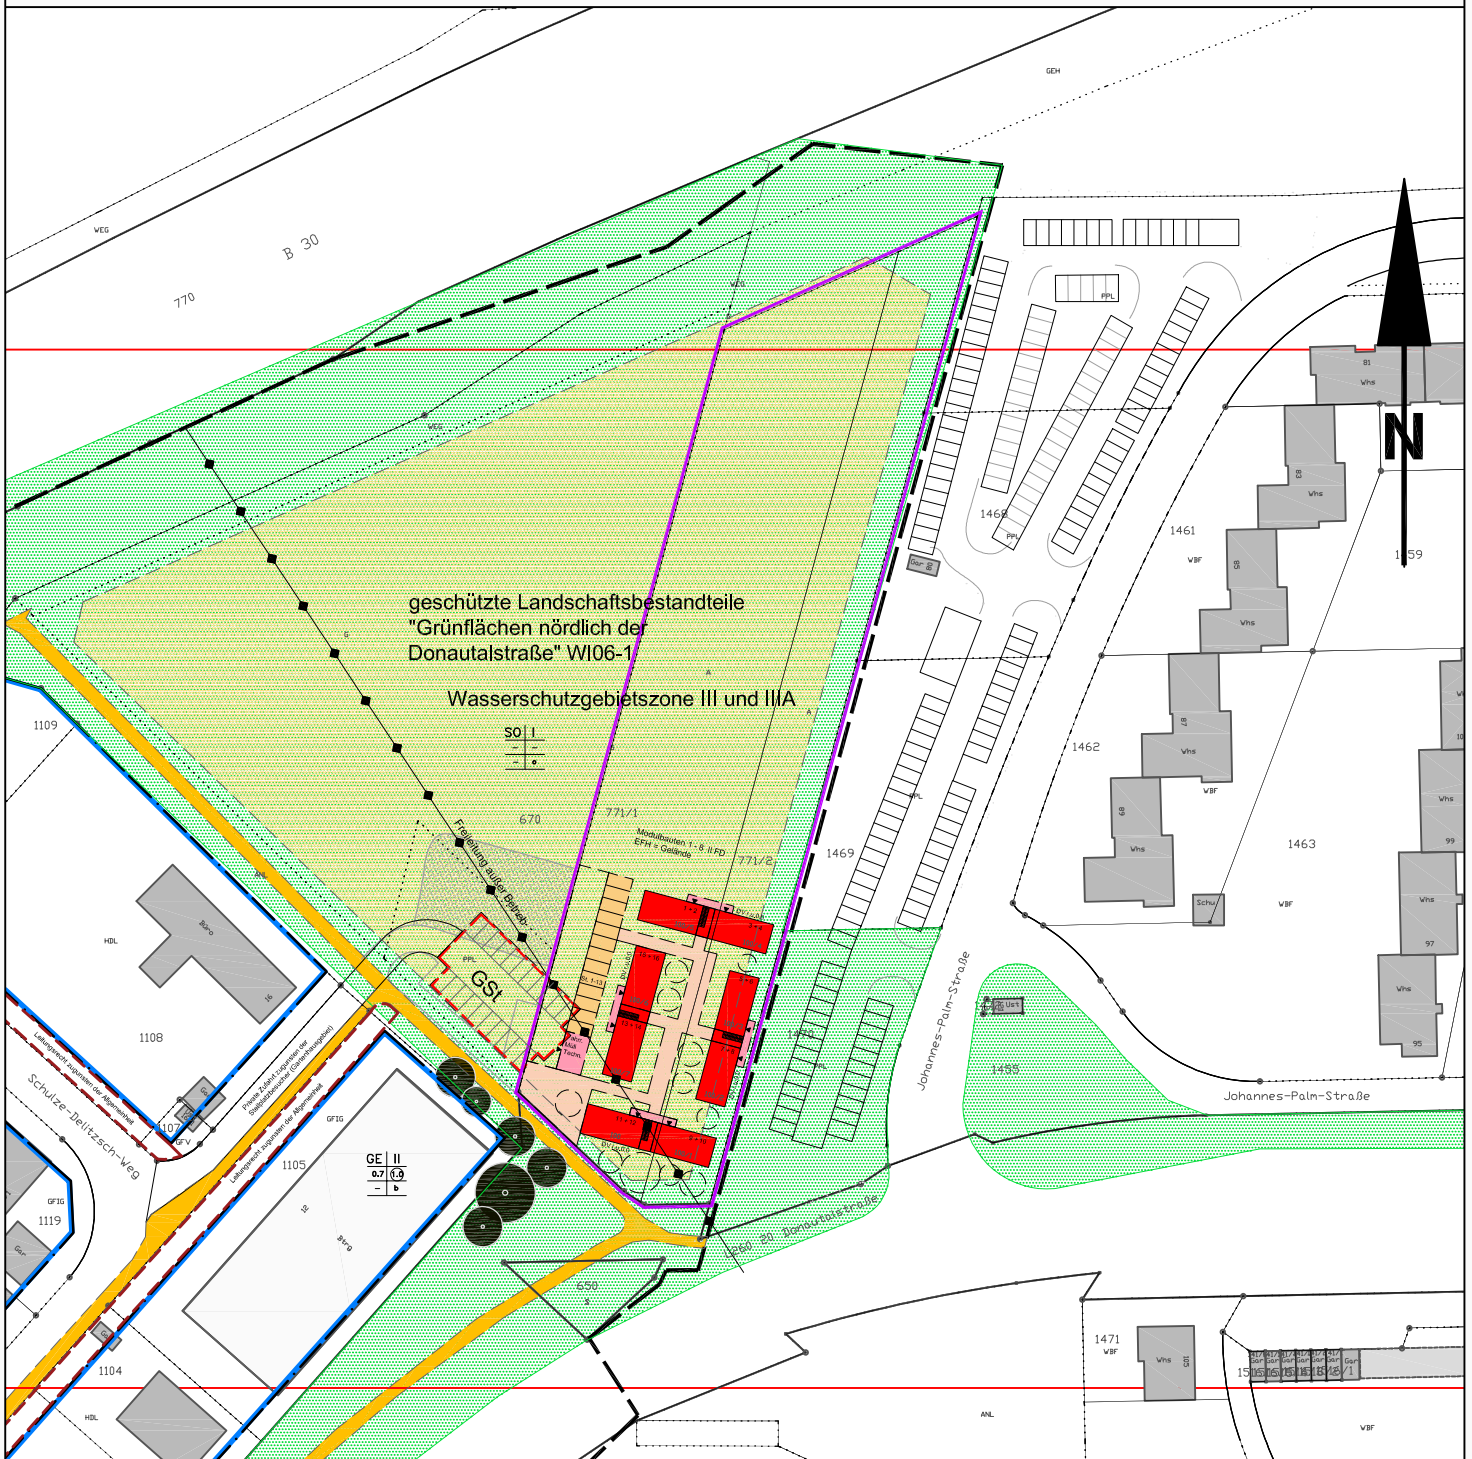

Angaben über etwa vorhandene unterirdische Kabel und Versorgungsleitungen sowie über Baulasten und sonstige Rechte sind bei den zuständigen Stellen zu erfragen.

Alle Höhenangaben im System DHHN12 Status 130; Höhen ü. NN

Die Übereinstimmung des zeichnerischen Teils mit dem Auszug aus dem Liegenschaftskataster wird bestätigt.

Stadt Ulm
Hauptabteilung Verkehrsplanung
und Straßenbau, Grünflächen,
Vermessung
Abteilung Vermessung

i.A.

Ulm, den 02.08.2024