

117/3

MI	-
1,0	-
-	a

Keltermgasse

Wengengasse


63

Planbereich	Plan Nr.
110.5	98

Stadt Ulm Stadtteil Mitte
Vorhabenbezogener Bebauungsplan
"Keltermgasse - Wengengasse"

Bearbeitung:
 Büro für Stadtplanung, BfS
 Dipl.-Ing. E. Zint

Ulm, den 01.09.2009

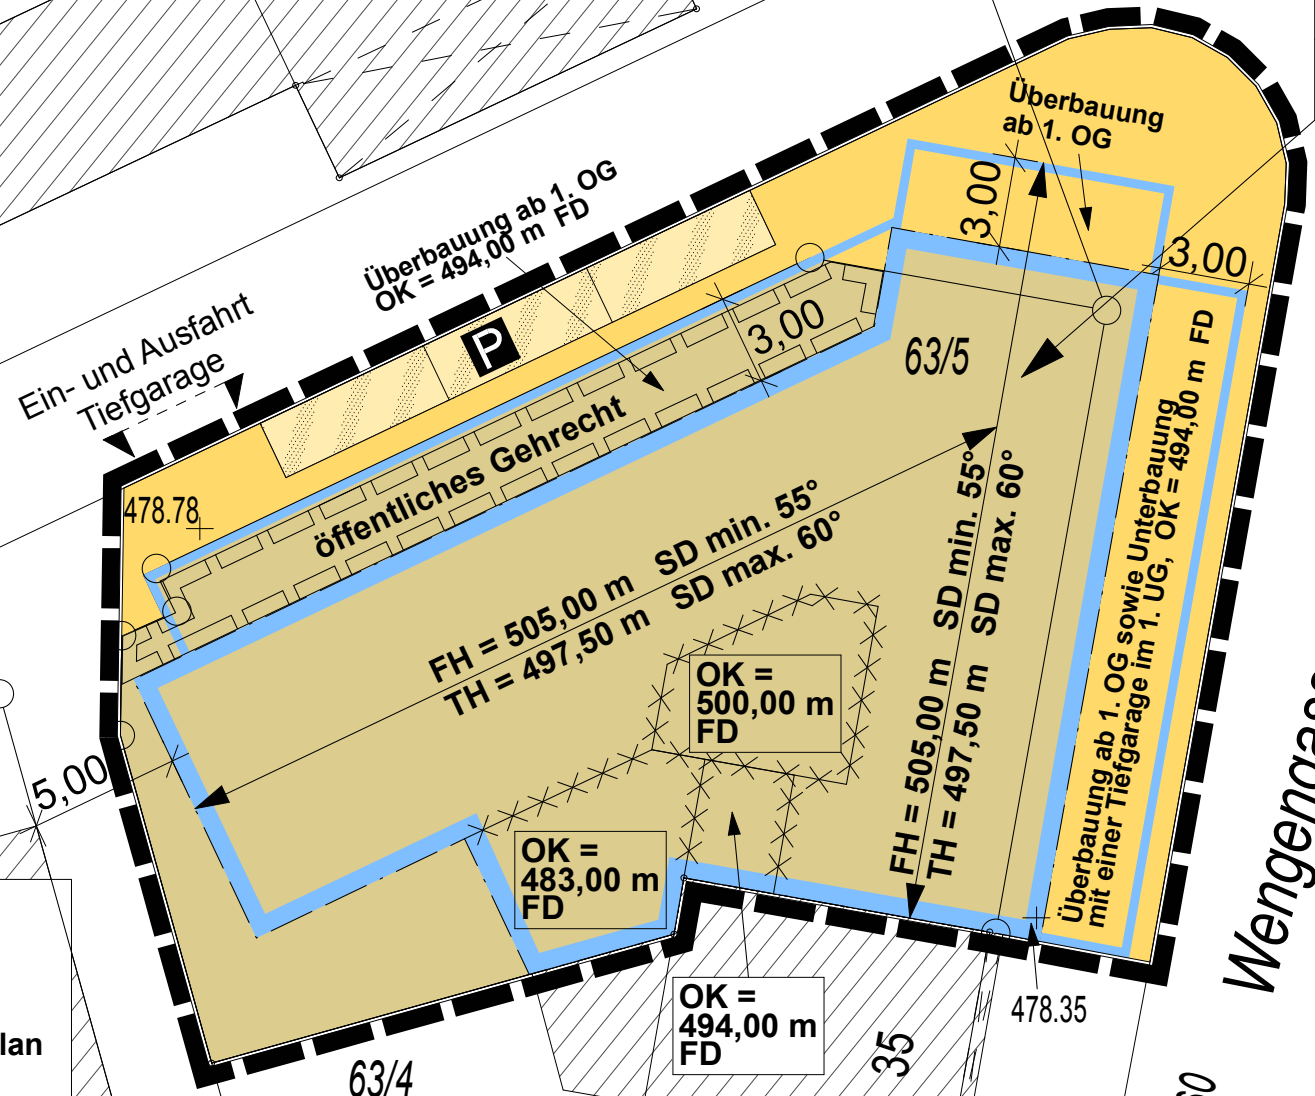

Überbauung ab 1. OG
 OK = 494,00 m FD

Überbauung
 ab 1. OG

öffentliches Gehrecht


FH = 505,00 m SD min. 55°
 TH = 497,50 m SD max. 60°

OK =
 500,00 m
 FD

OK =
 483,00 m
 FD

OK =
 494,00 m
 FD

Überbauung ab 1. OG sowie Unterbauung
 mit einer Tiefgarage im 1. UG, OK = 494,00 m FD

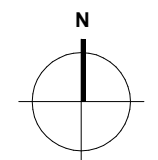

Maßstab 1 : 250