

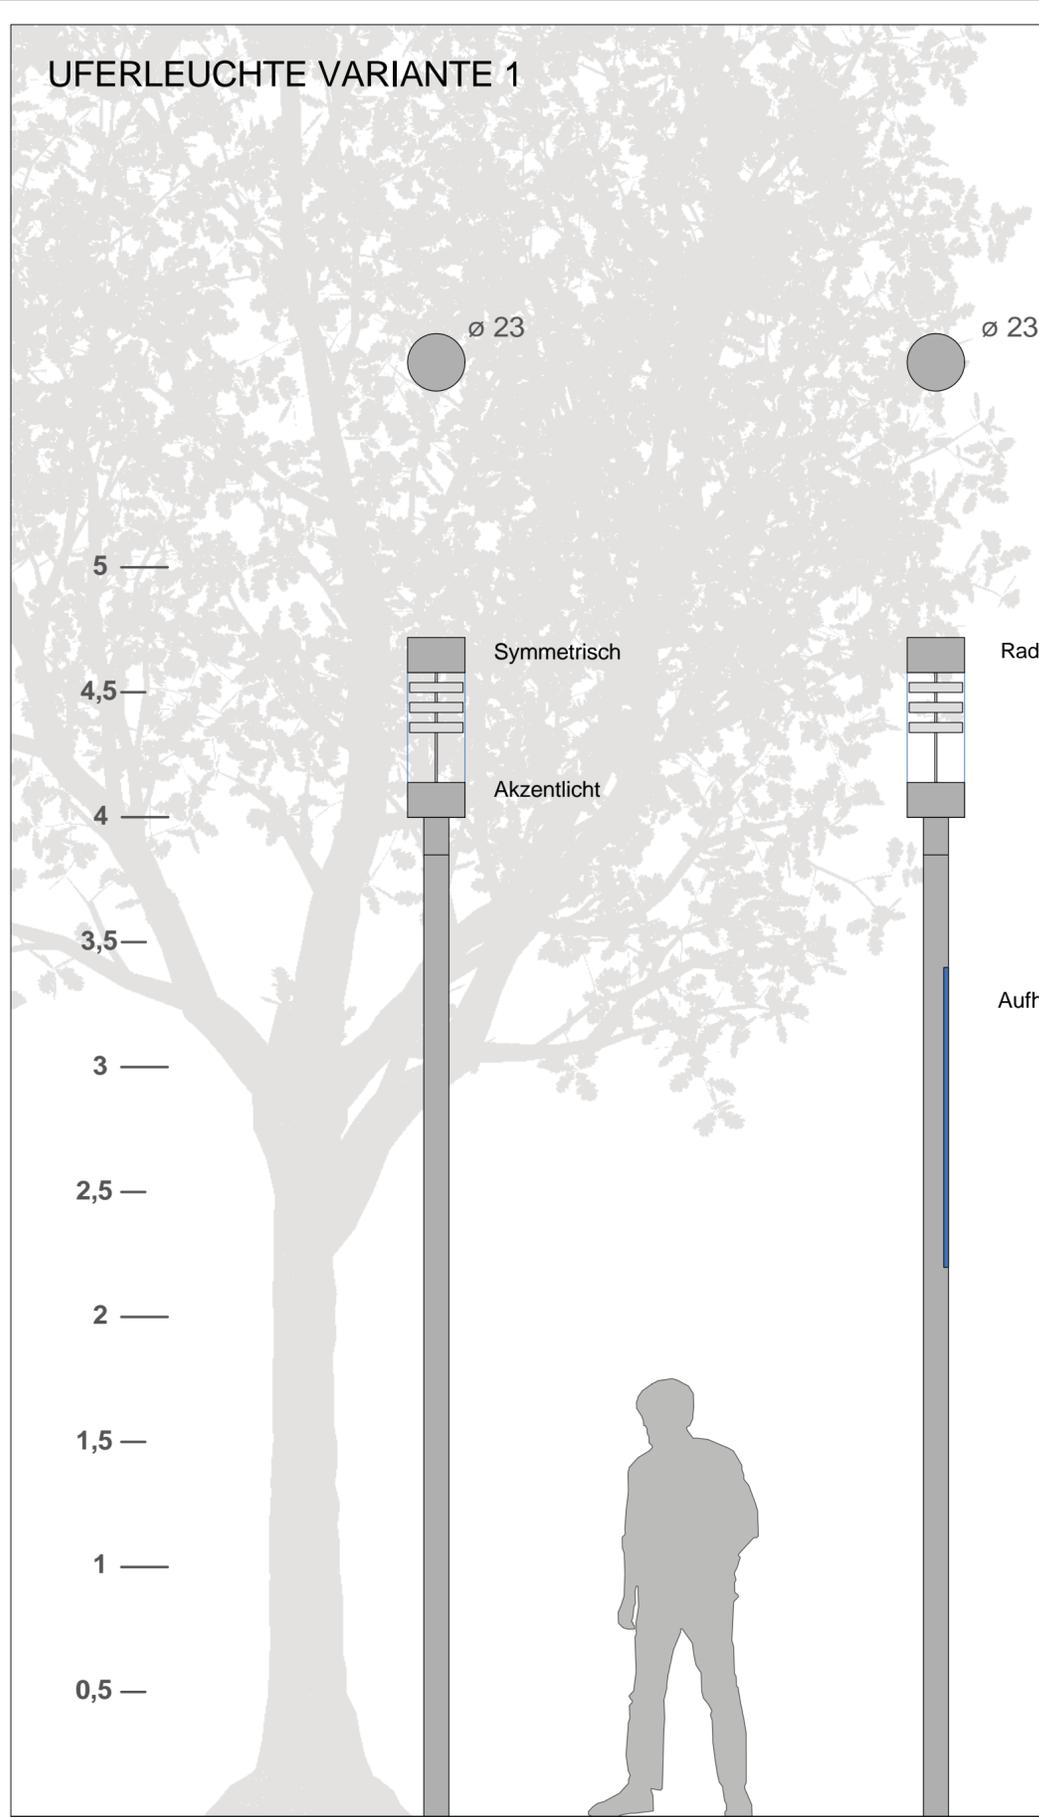


# UFERLEUCHTE VARIANTE 1

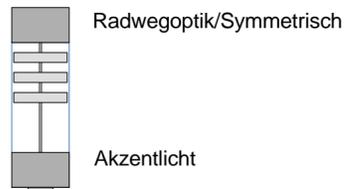


01.05

01.06


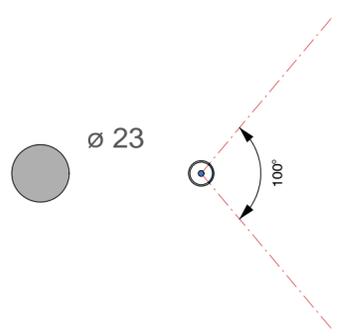


01.07/08

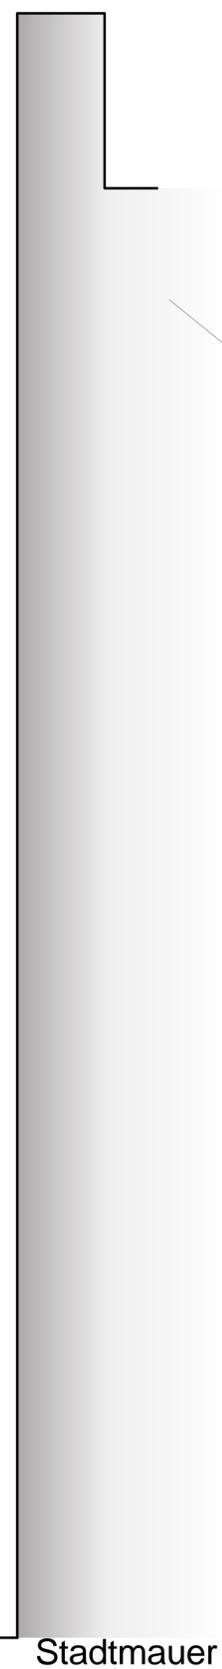

Stadtmauer

## Detail M 1:5

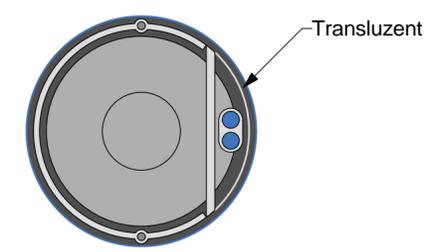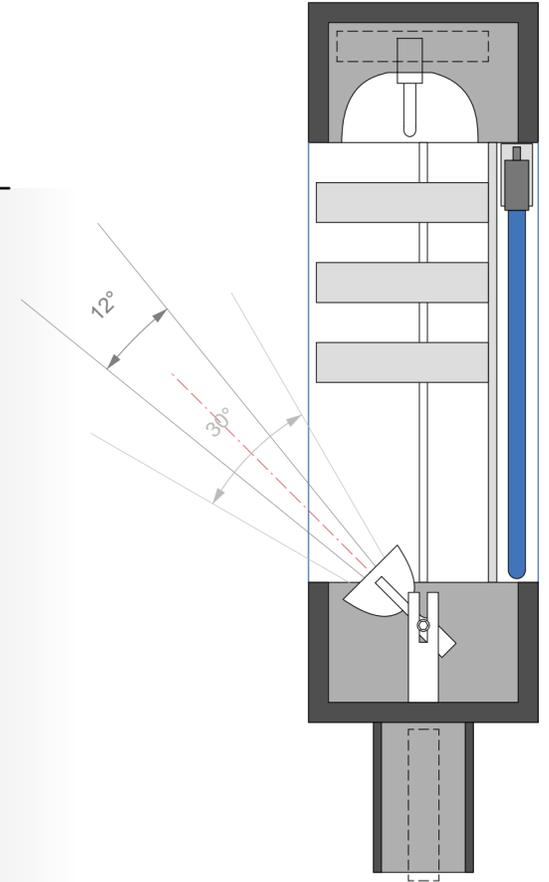

01.06 Variante 2

- 01.05 Rasenflächen, Akzent
- 01.06 Radweg, Mauer
- 01.07 Radweg, Mauer, Akzent
- 01.08 Symmetrisch, Mauer, Akzent

Bauherr:	Lichtplaner:
Stadt Ulm Hauptabteilung Stadtplanung Umwelt und Baurecht Münchener Straße 2 D- 89070 Ulm	LIGHT DESIGN ENGINEERING BELZNER HOLMES Im Heinsteinwerk Wieblingen Weg 21 D- 69123 Heidelberg fon: +49 6221 137 56 70 fax: +49 6221 137 56 88 info@belzner-holmes.de www.lde-net.com

09016 Ulm Stadtbeleuchtung

3 Entwurf  
Uferleuchte Variante 1

Plannr: 3ULLF01	Datum: Uferleuchte_1_vsw	Format: A2
Gez.: MG/SV	Datum: 19.06.2009	M 1:5/20