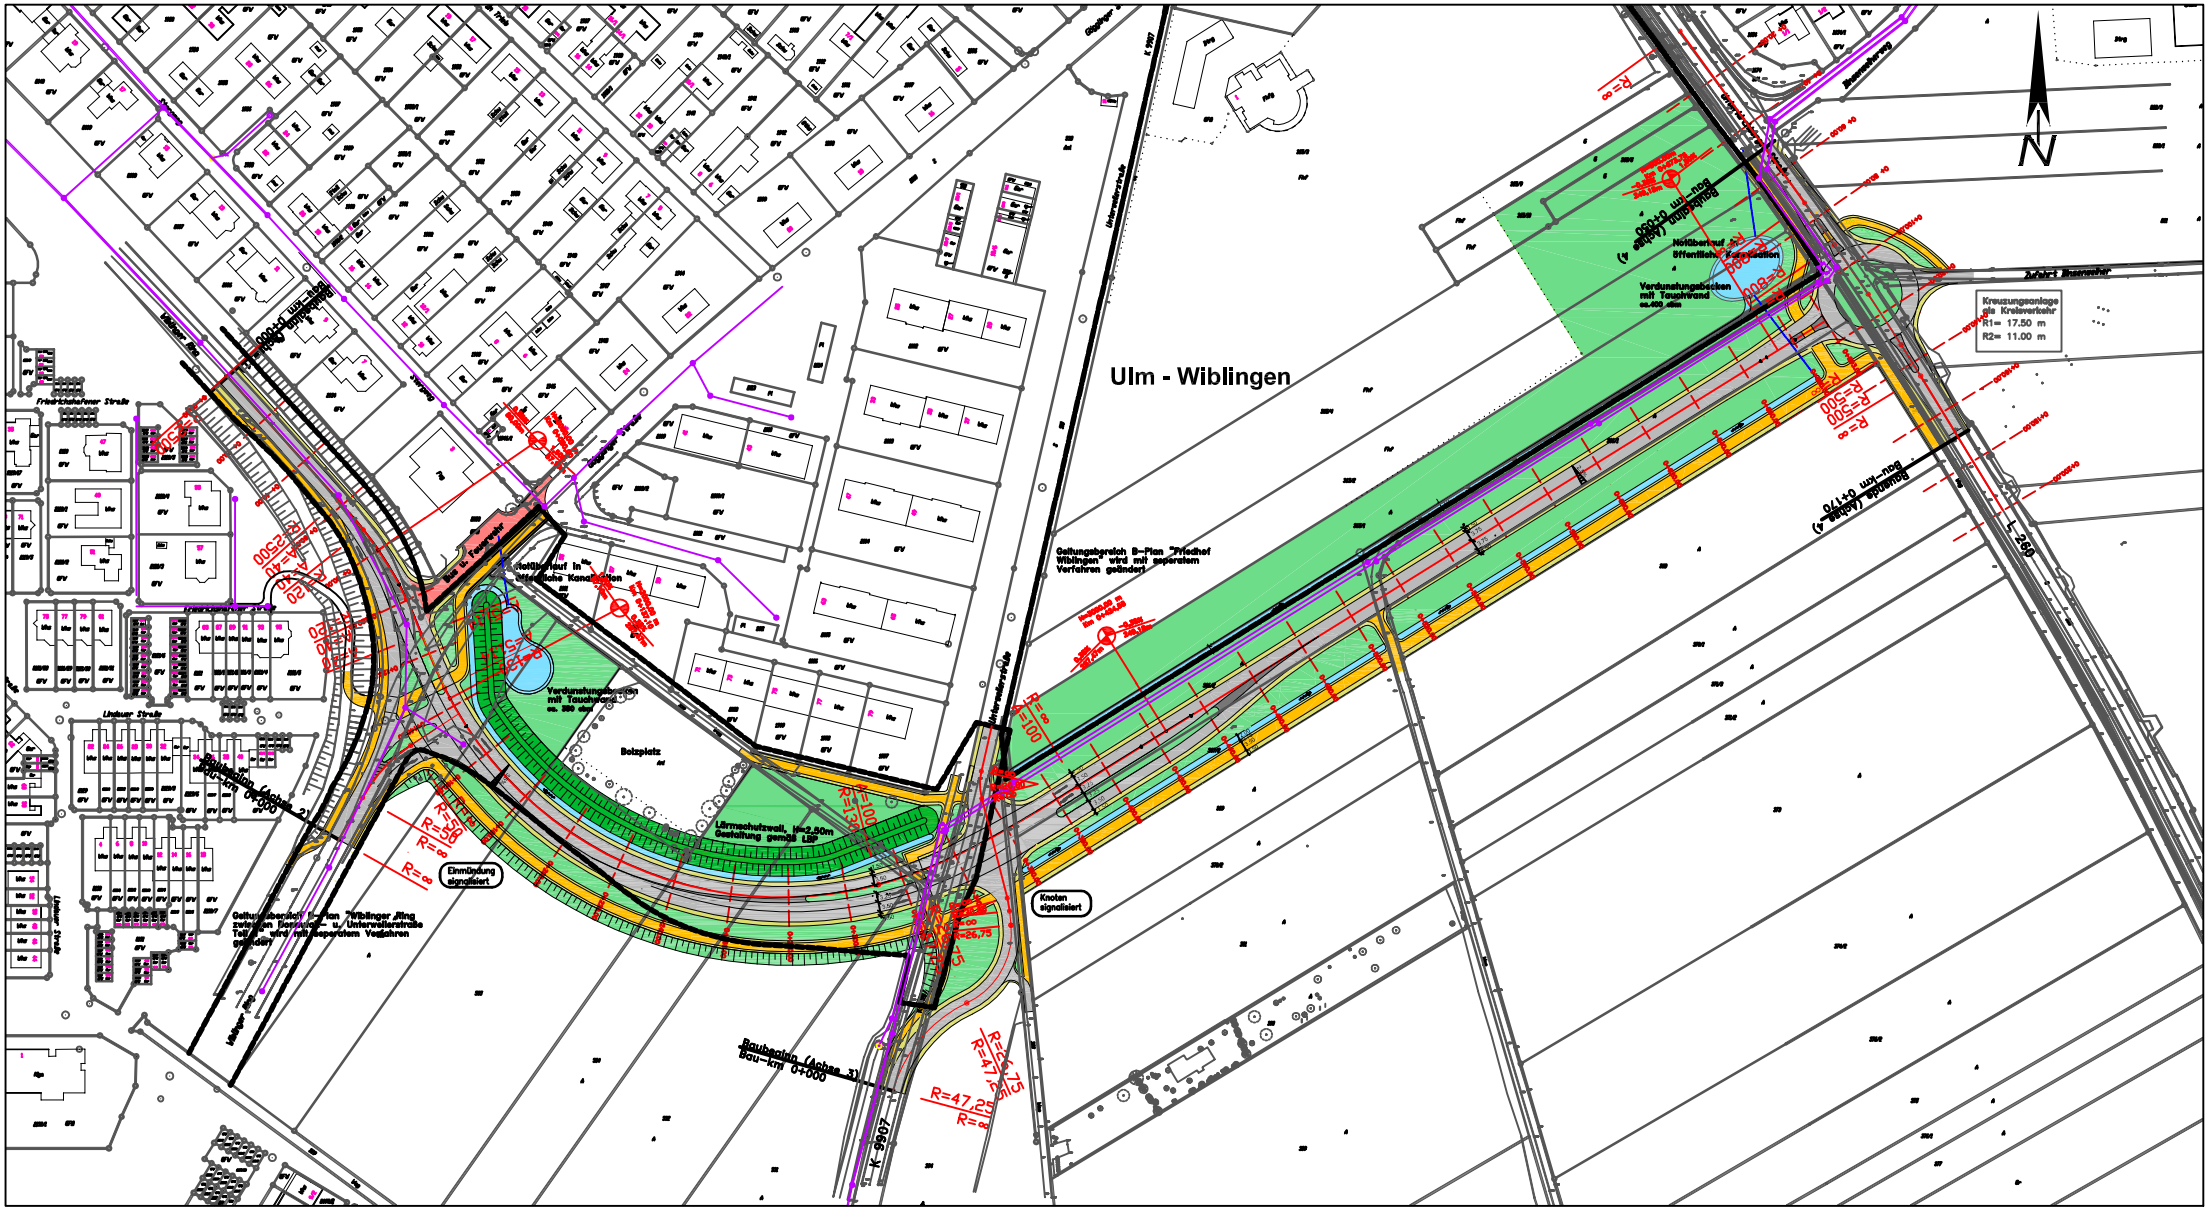
Ulm - Wiblingen
Kreuzungsanlage als Kreisverkehr
R1= 17.50 m
R2= 11.00 m
Verdunstungsbecken mit Tauchwand ca.400 cbm
Verdunstungsbecken mit Tauchwand ca. 350 cbm
Lärmschutzwall, h=2.50m Gestaltung gemäß LBP
Einmündung signalisiert
Knoten signalisiert
Baubeginn (Achse 2) Bau-km 0+000
Baubeginn (Achse 3) Bau-km 0+170
Böschung (Achse 3)
Böschung (Achse 2)
Notüberlauf in öffentliche Kanalisation
Notüberlauf in öffentliche Kanalisation
Bolzplatz
Ulmer Straße
Friedrichshafener Straße
Lindauer Straße
Illerstraße
Illerstraße
Illerstra