


NORDOSTEN

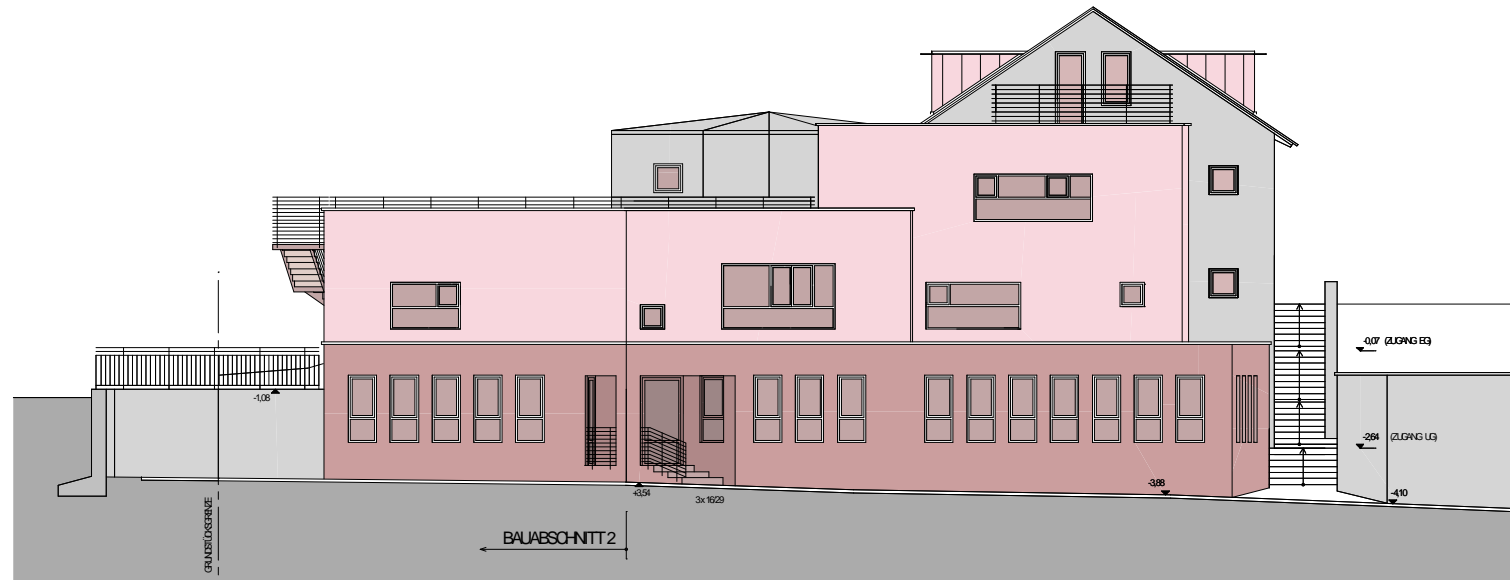

SÜDOSTEN

PLANVERFASSER
 MICHAEL BADER
 Dipl.-Ing. (FH)
 FREIER ARCHITEKT
 ARCHITEKTEN ETAGE ULM
 HAFENBAD 14, 89073 ULM

KRIPPENPLÄTZE
 FREIE WALDORFSCHULE ULM E.V.
 VERTRETEND DURCH
 HERR GÜNTER FRÖSCHER
 RÖMERSTRASSE 97, 89077 ULM

ANSICHTEN
 M 1:200
 ULM, 22.12.2009

Anlage 6.4
 GD 011/10