


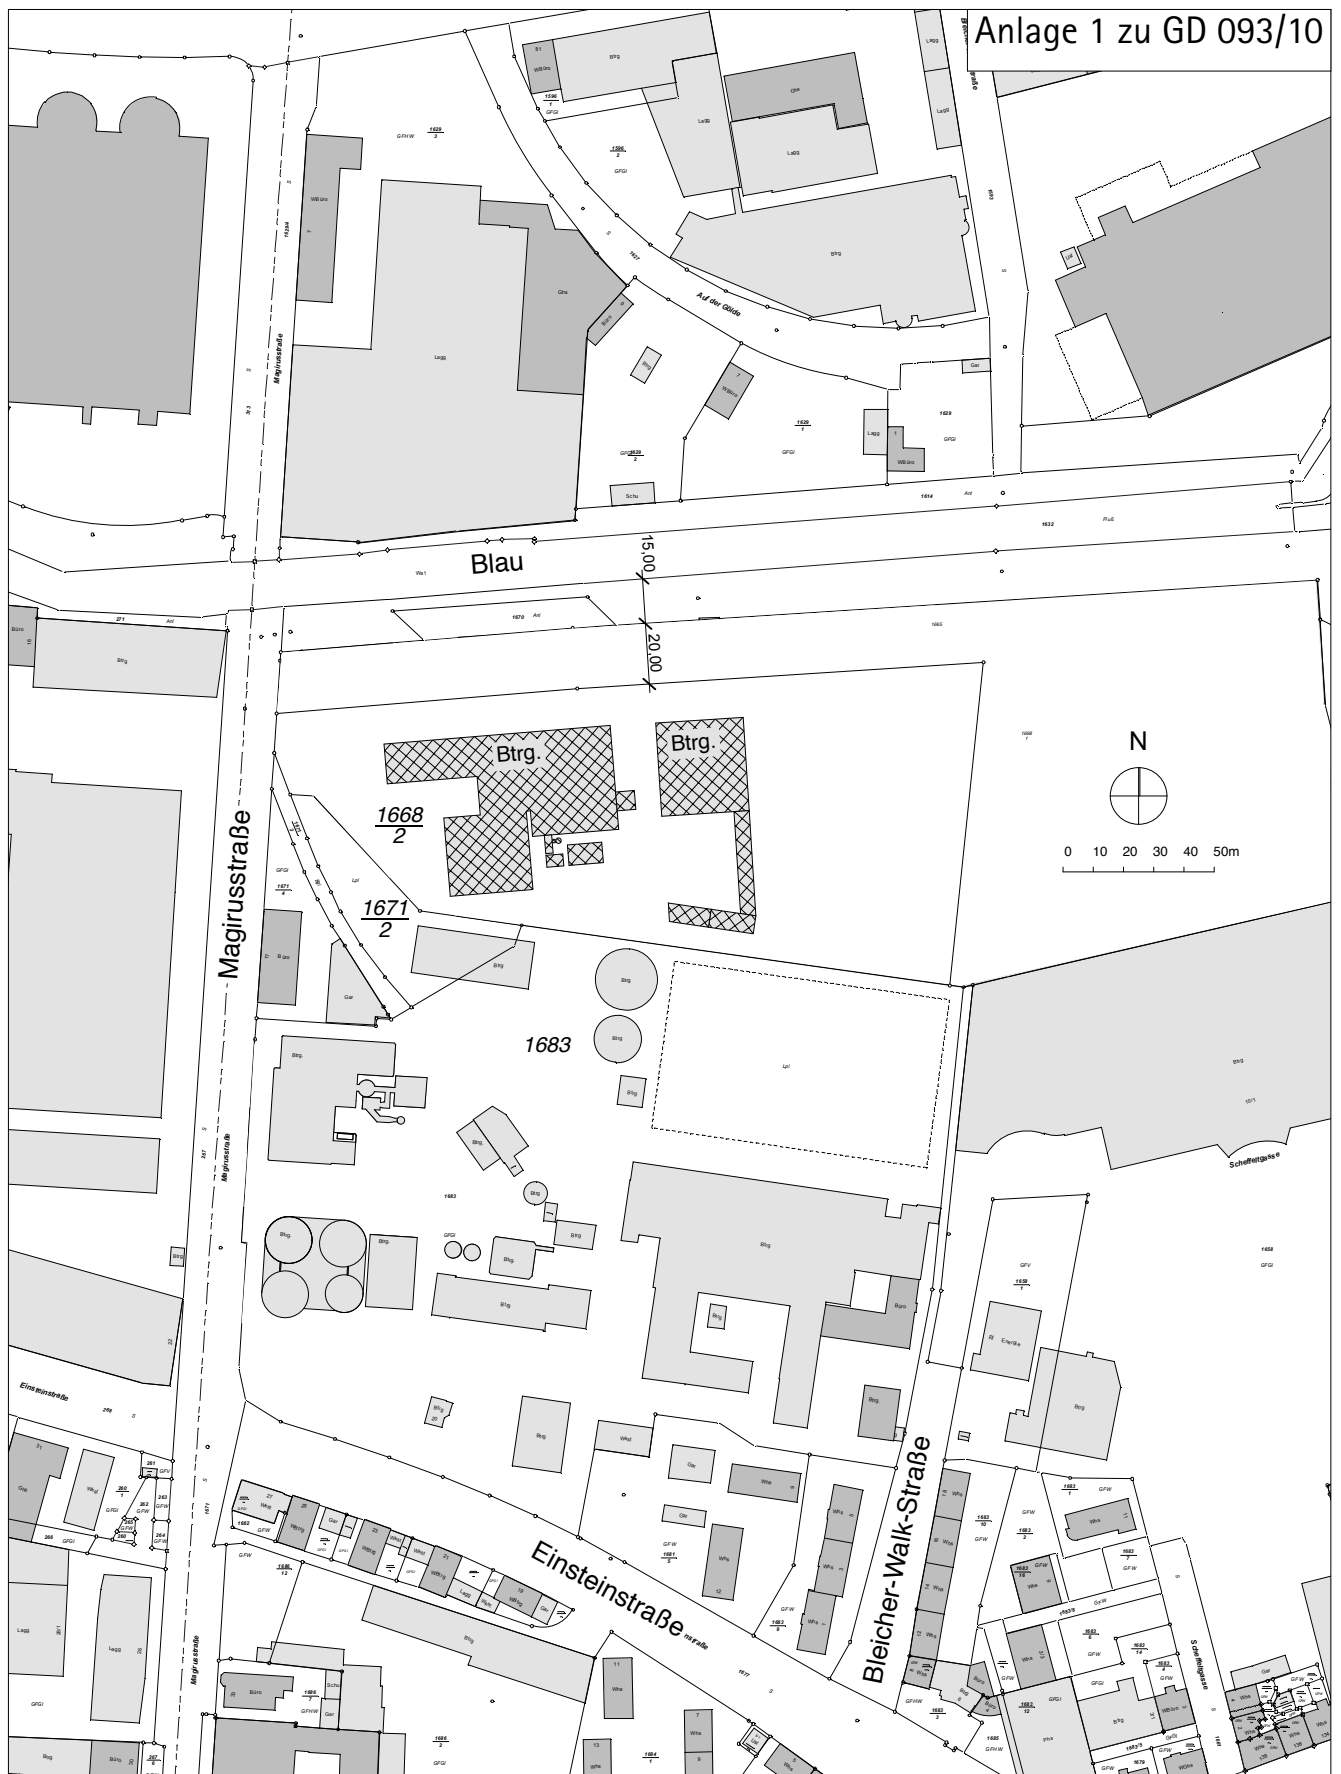

SCG Architekten

Amalienstraße 71
80799 München
Tel. +49 89 287299-13
Fax +49 89 287299-24
www.scg-architekten.de

Vorhabenbezogener Bebauungsplan
Biomasseheizkraftwerk Ulm II

Übersichtsplan

M 1: 2500

24.02.2010

0904A10-PLA01-AV