

Vorhaben-und Erschliessungsplan

Vorhabenbezogener
Bebauungsplan
Griesgasse - Blaukanal

Bauvorhaben

Wohnen an der Blau
Wohnbebauung
Griesgasse Ulm Söflingen
D_89077 Ulm

Bauherr

BHG Wiley-Süd GbR
c/o ulmer heimstätte eG
Söflinger Strasse 72
D_89077 Ulm

Plan Systemschnitt A

Masstab 1 | 200

Datum 10 | 05 | 2010

Planungsstand 04 | 02 | 2010

Planfertiger


Meier Schäfer Architekten

Dipl.IngMonikaMeier
Dipl.IngFH Klaus Peter Schäfer
Kernerstrasse 28
D_89075 Ulm
Fon 0731_619666
Fax 0731_9691566
m_meier_arch@t-online.de

Entwurf Gutachterverfahren

arbeitsgemeinschaft
meister.architekten_monika.meier

Herdbruckerstrasse 20
D_89073 Ulm
Fon 0731_619696
Fax 0731_619695
mail@meister-architekten.de

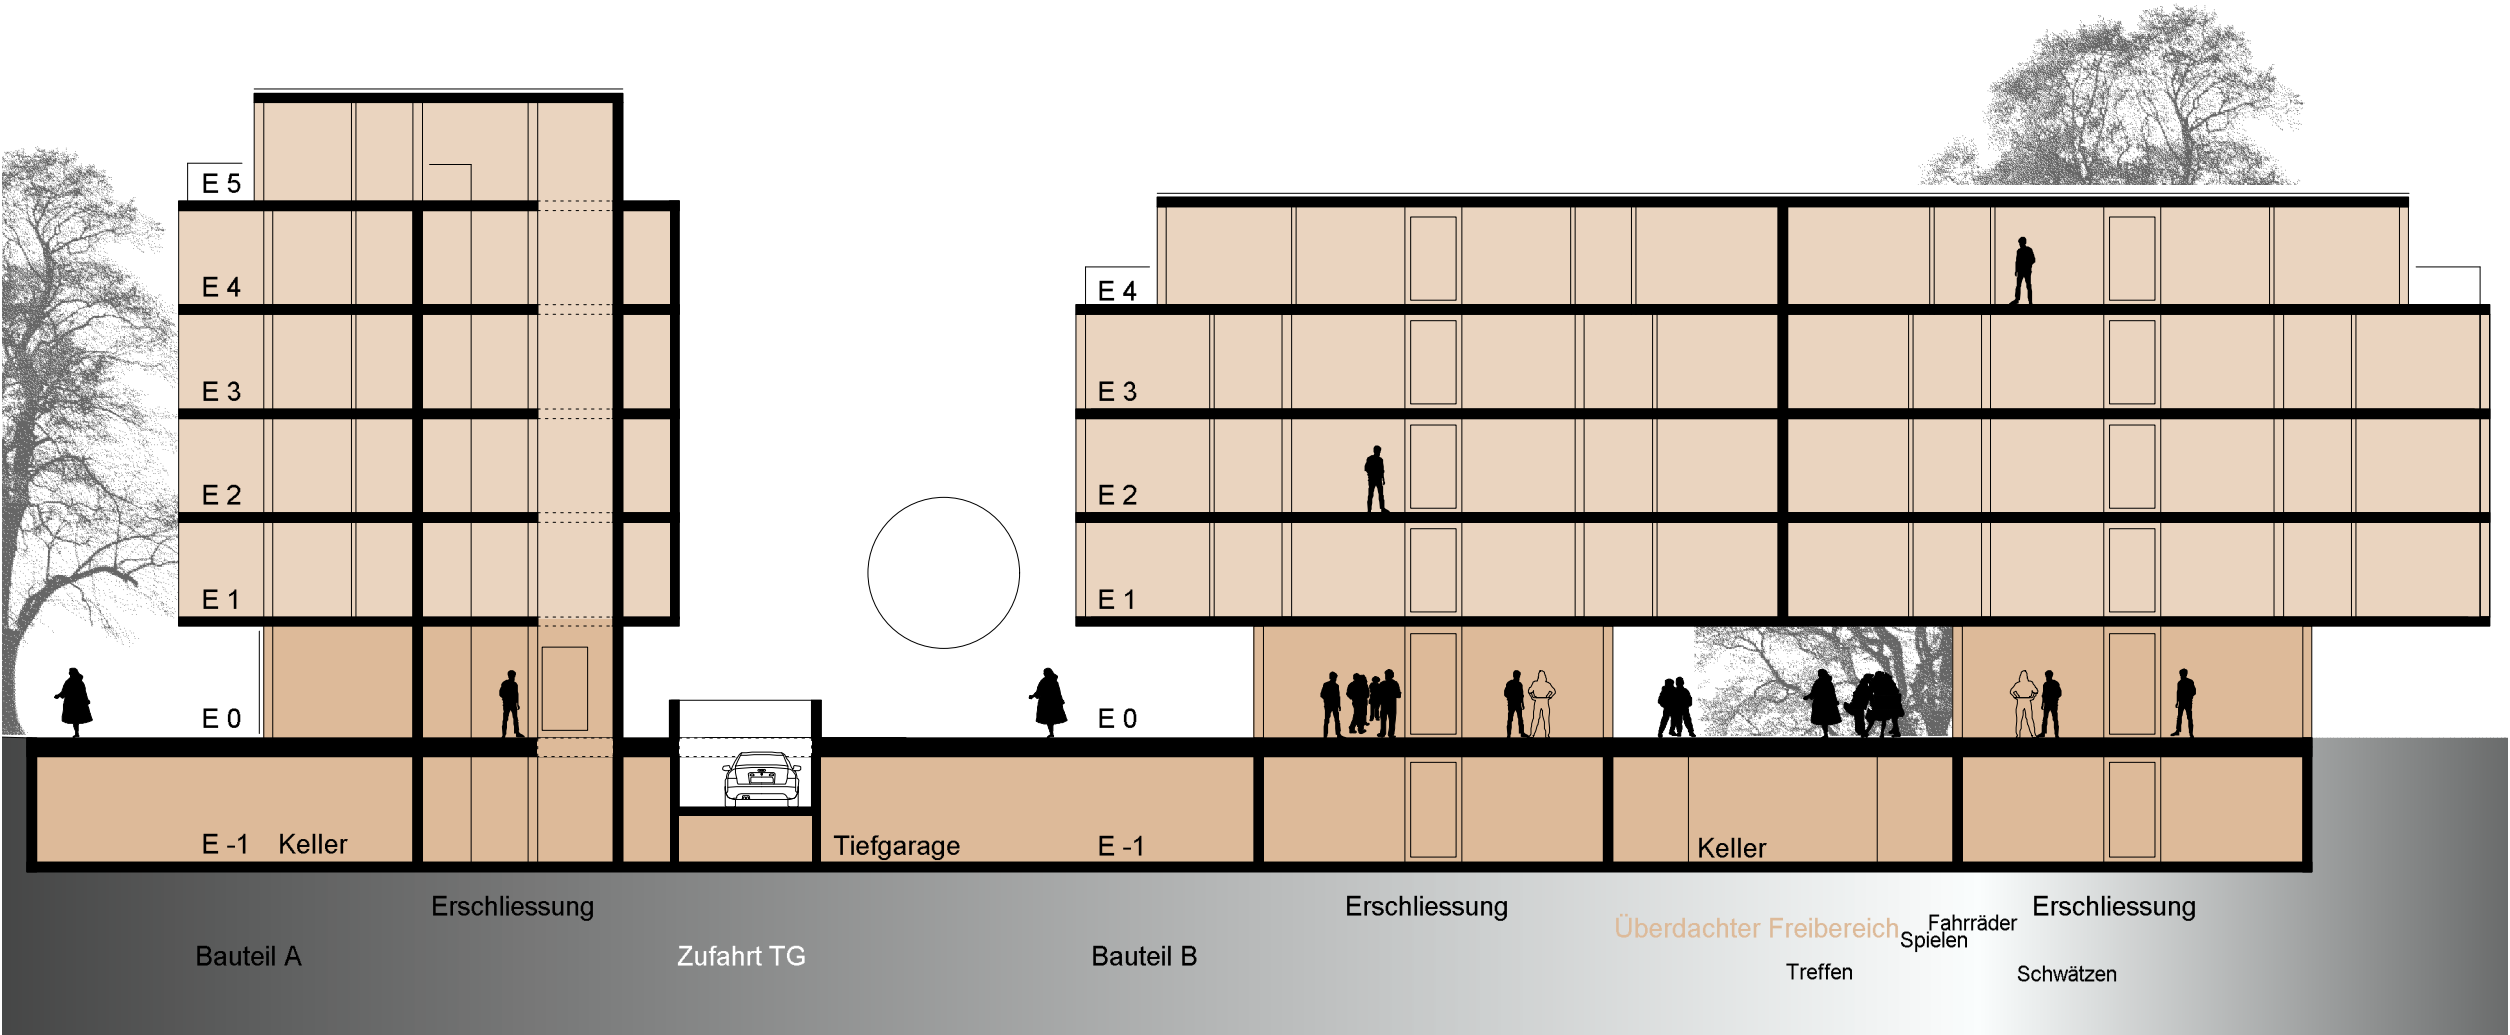

systemschnitt a m 1/200