

Bauvorhaben

Wohnen an der Blau
Wohnbebauung
Griesgasse Ulm Söflingen
D_89077 Ulm

Bauherr


BHG Wiley-Süd GbR
c/o ulmer heimstätte eG
Söflinger Strasse 72
D_89077 Ulm

Plan Ansicht von Süden

Masstab 1 | 200

Datum 10 | 05 | 2010

Planungsstand 04 | 02 | 2010

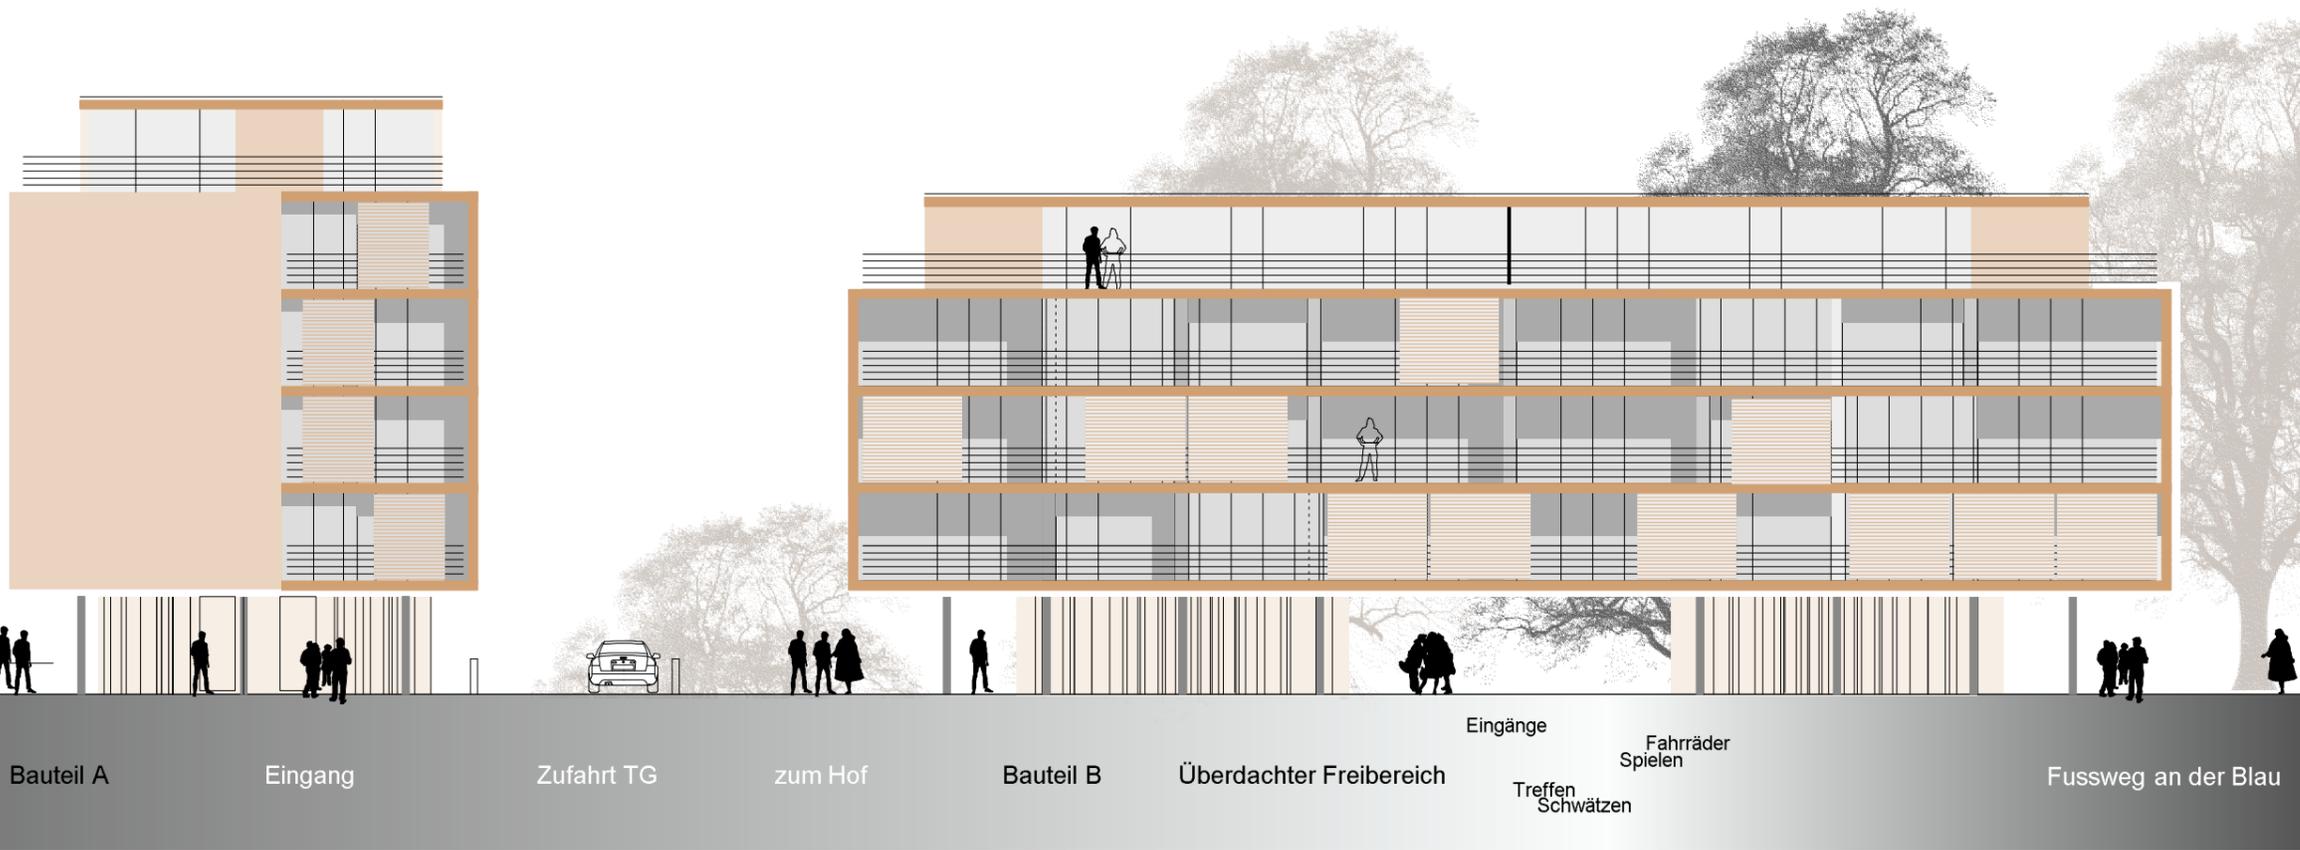

Ansicht von Süden M 1 | 200

Entwurf Gutachterverfahren

arbeitsgemeinschaft
meister.architekten_monika.meier

Herdbruckerstrasse 20
D_89073 Ulm
Fon 0731_619696
Fax 0731_619695
mail@meister-architekten.de