


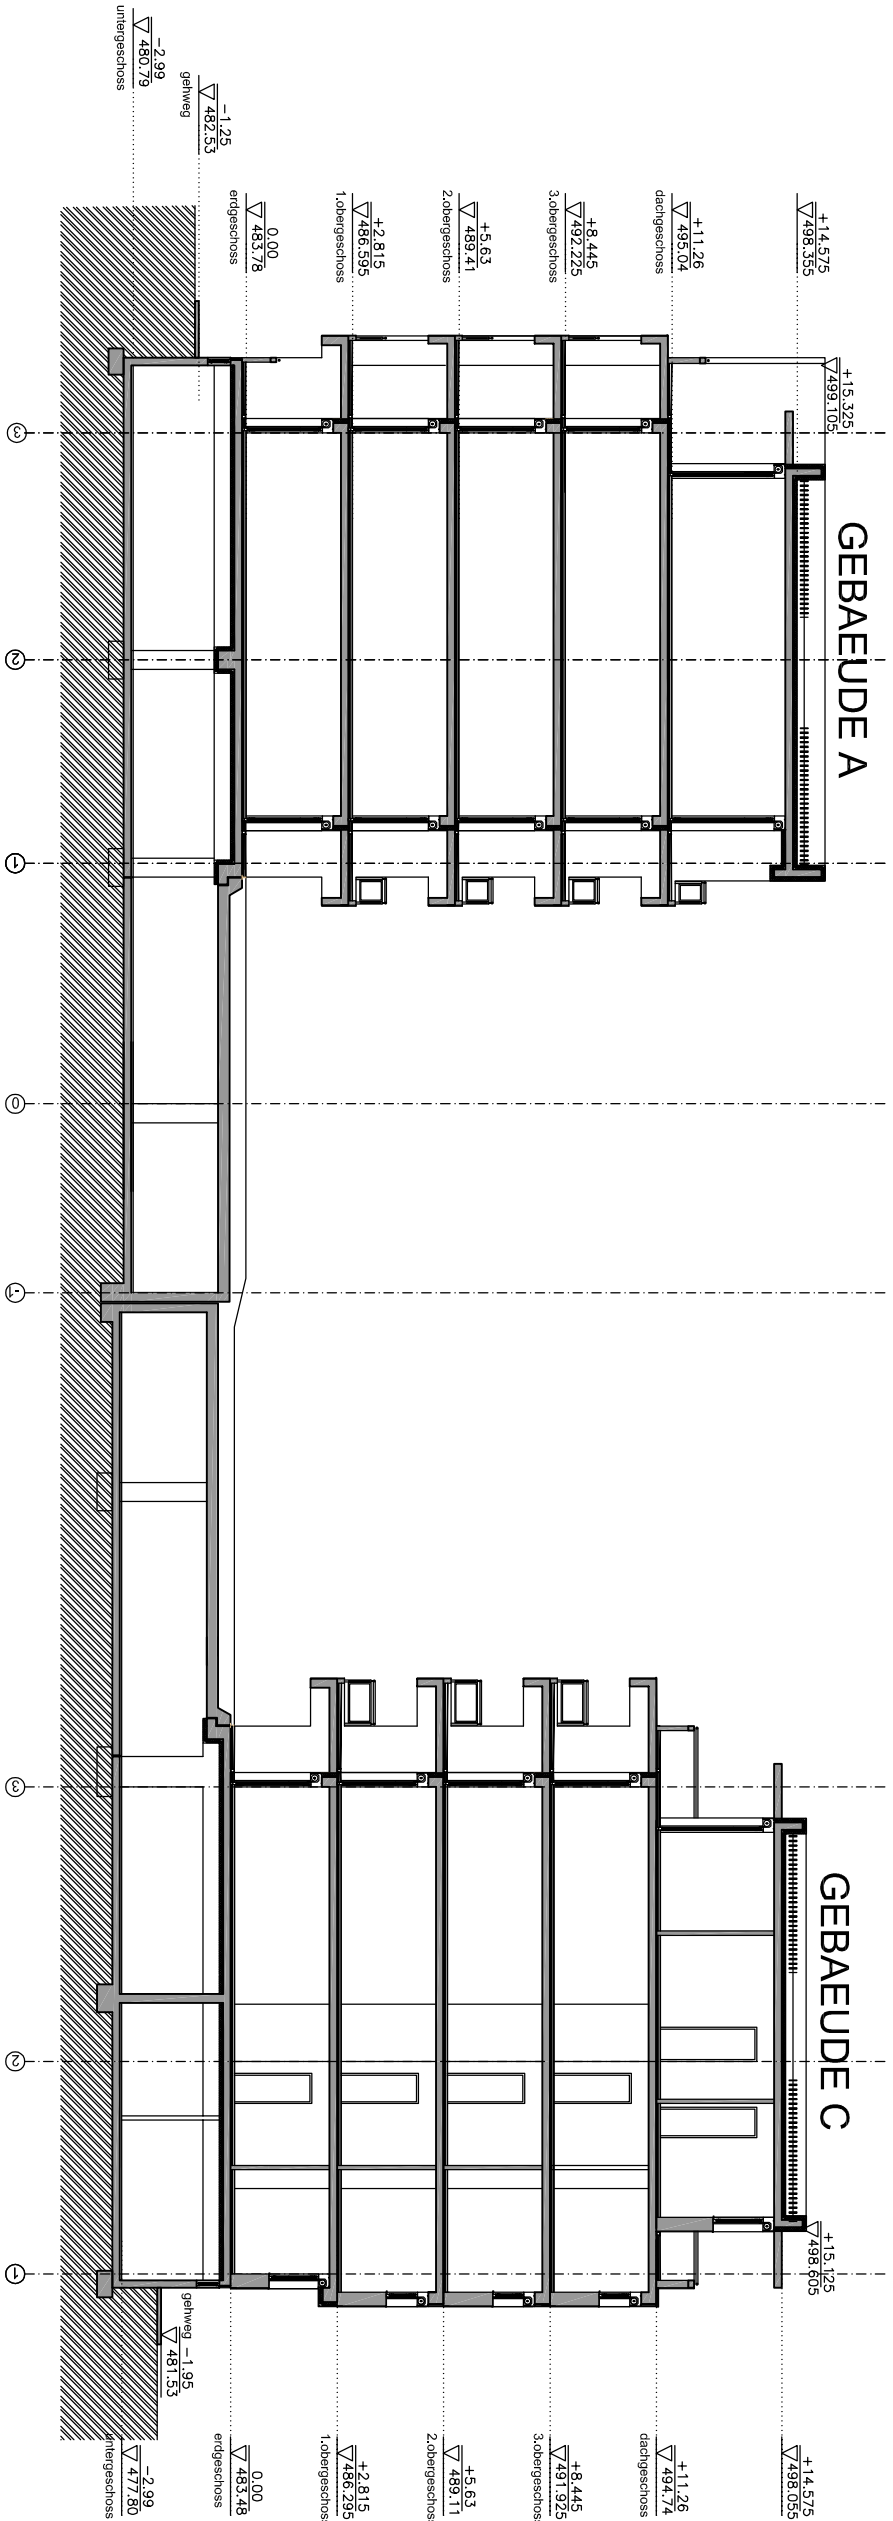

ANLAGE 6.6 ZU GD 365/10

SCHNITT A-A

M 1:200

Vorhaben- und Erschliessungsplan

Vorhabenbezogener Bebauungsplan "Woerthstrasse-Seydlitzstrasse-Bluecherstrasse"