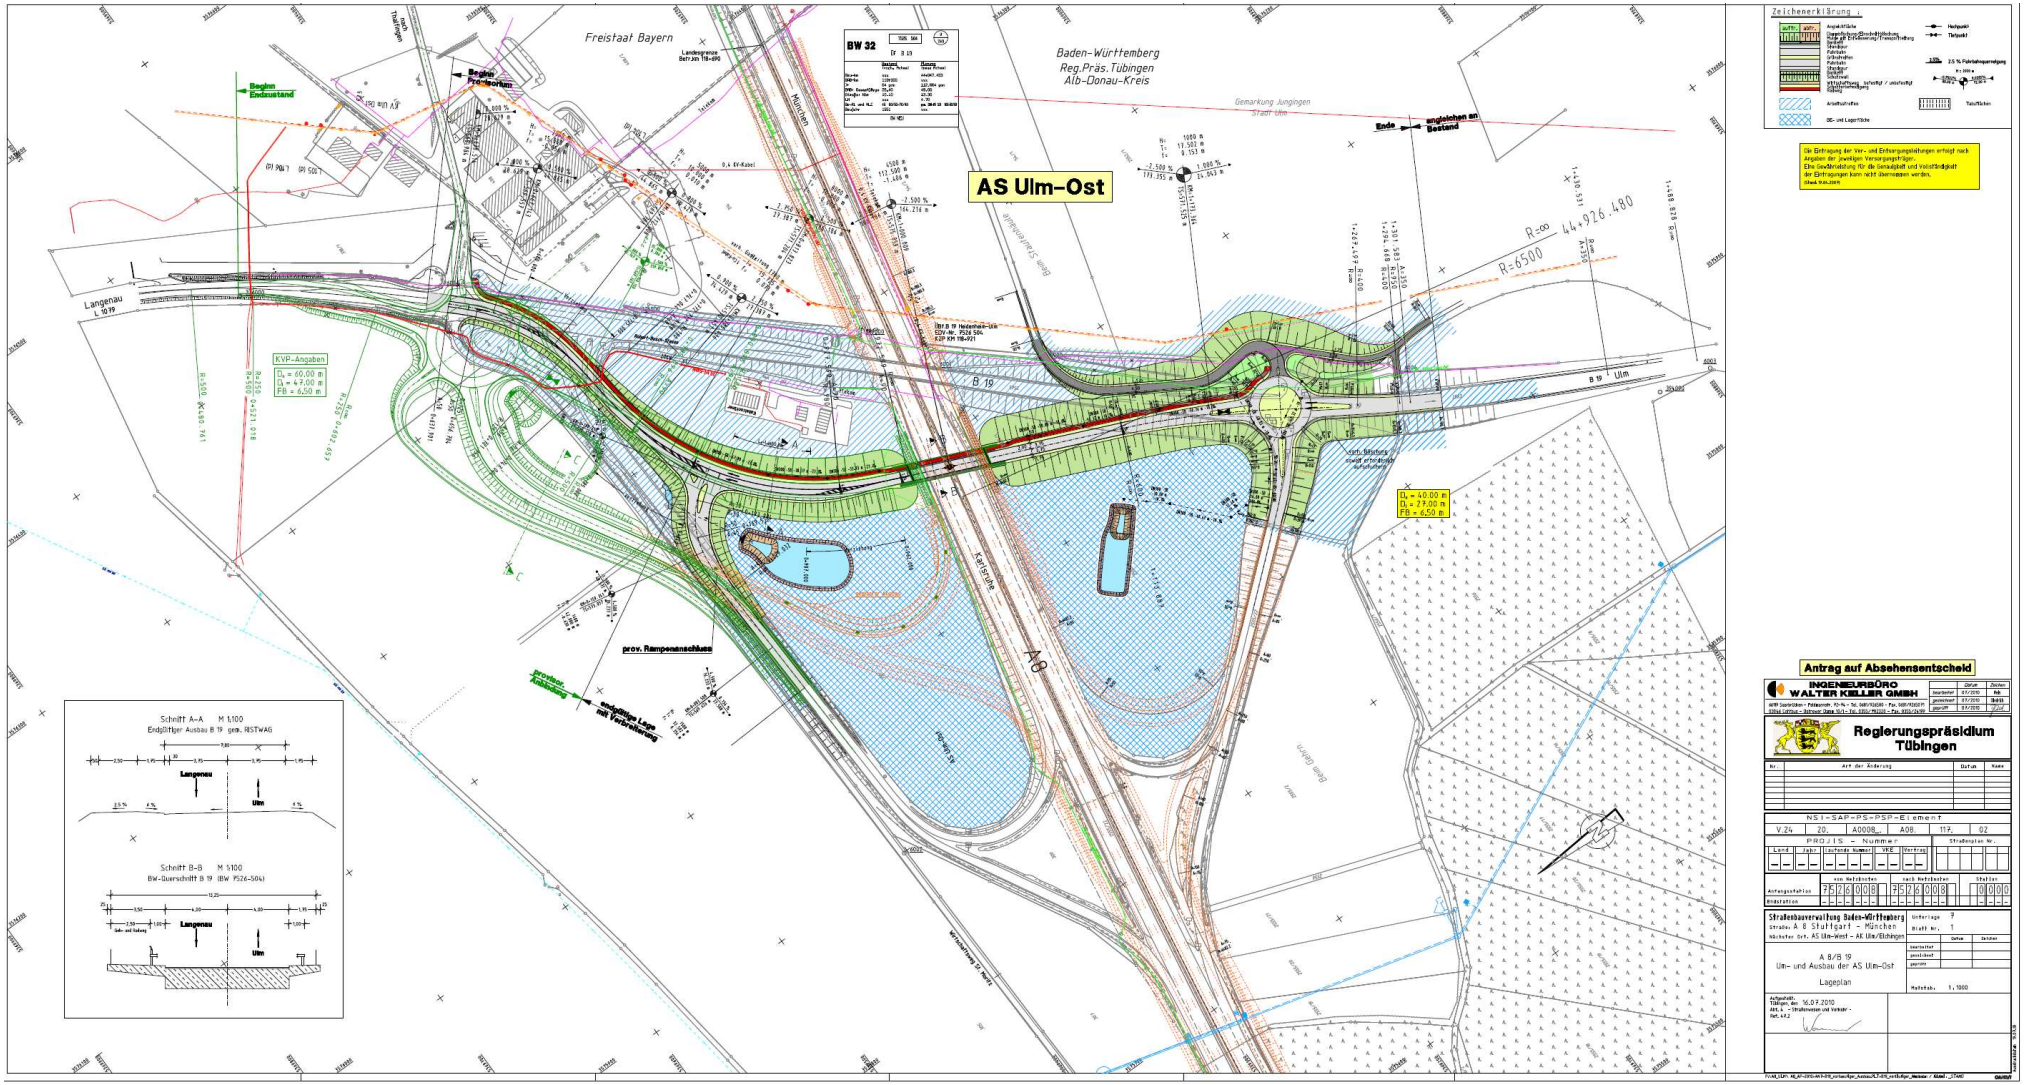
AS Ulm-Ost
Freistaat Bayern
Baden-Württemberg
Reg.Präs. Tübingen
Alb-Donau-Kreis
Gemarkung Jungingen
Stadt Ulm
BW 32
Begin Endzustand
Begin Provisorium
Ende angleichen an Bestand
Langenau
Ulm
B 19
A 8
Fahrbahn
prov. Rampenanschluss
endgültige Lage mit Verbreiterung
KVP-Angaben
D1 = 60.00 m
D2 = 47.00 m
FB = 6.50 m
D1 = 40.00 m
D2 = 79.00 m
FB = 6.50 m
R=6500
R=∞
44+926.480
Schnitt A-A M 1:100
Endgültiger Ausbau B 19 gem. RSTWAG
Schnitt B-B M 1:100
BW-Querschnitt B 19 (BW 7526-504)
Zeichenerklärung :
Antrag auf Absehensentscheid
INGENIEURBÜRO WALTER KELLER GMBH
Regierungspräsidium Tübingen
NSI-SAP-PS-PSP-Element
PROJIS - Nummer
Straßenbauverwaltung Baden-Württemberg
A 8/B 19
Um- und Ausbau der AS Ulm-Ost
Lageplan