


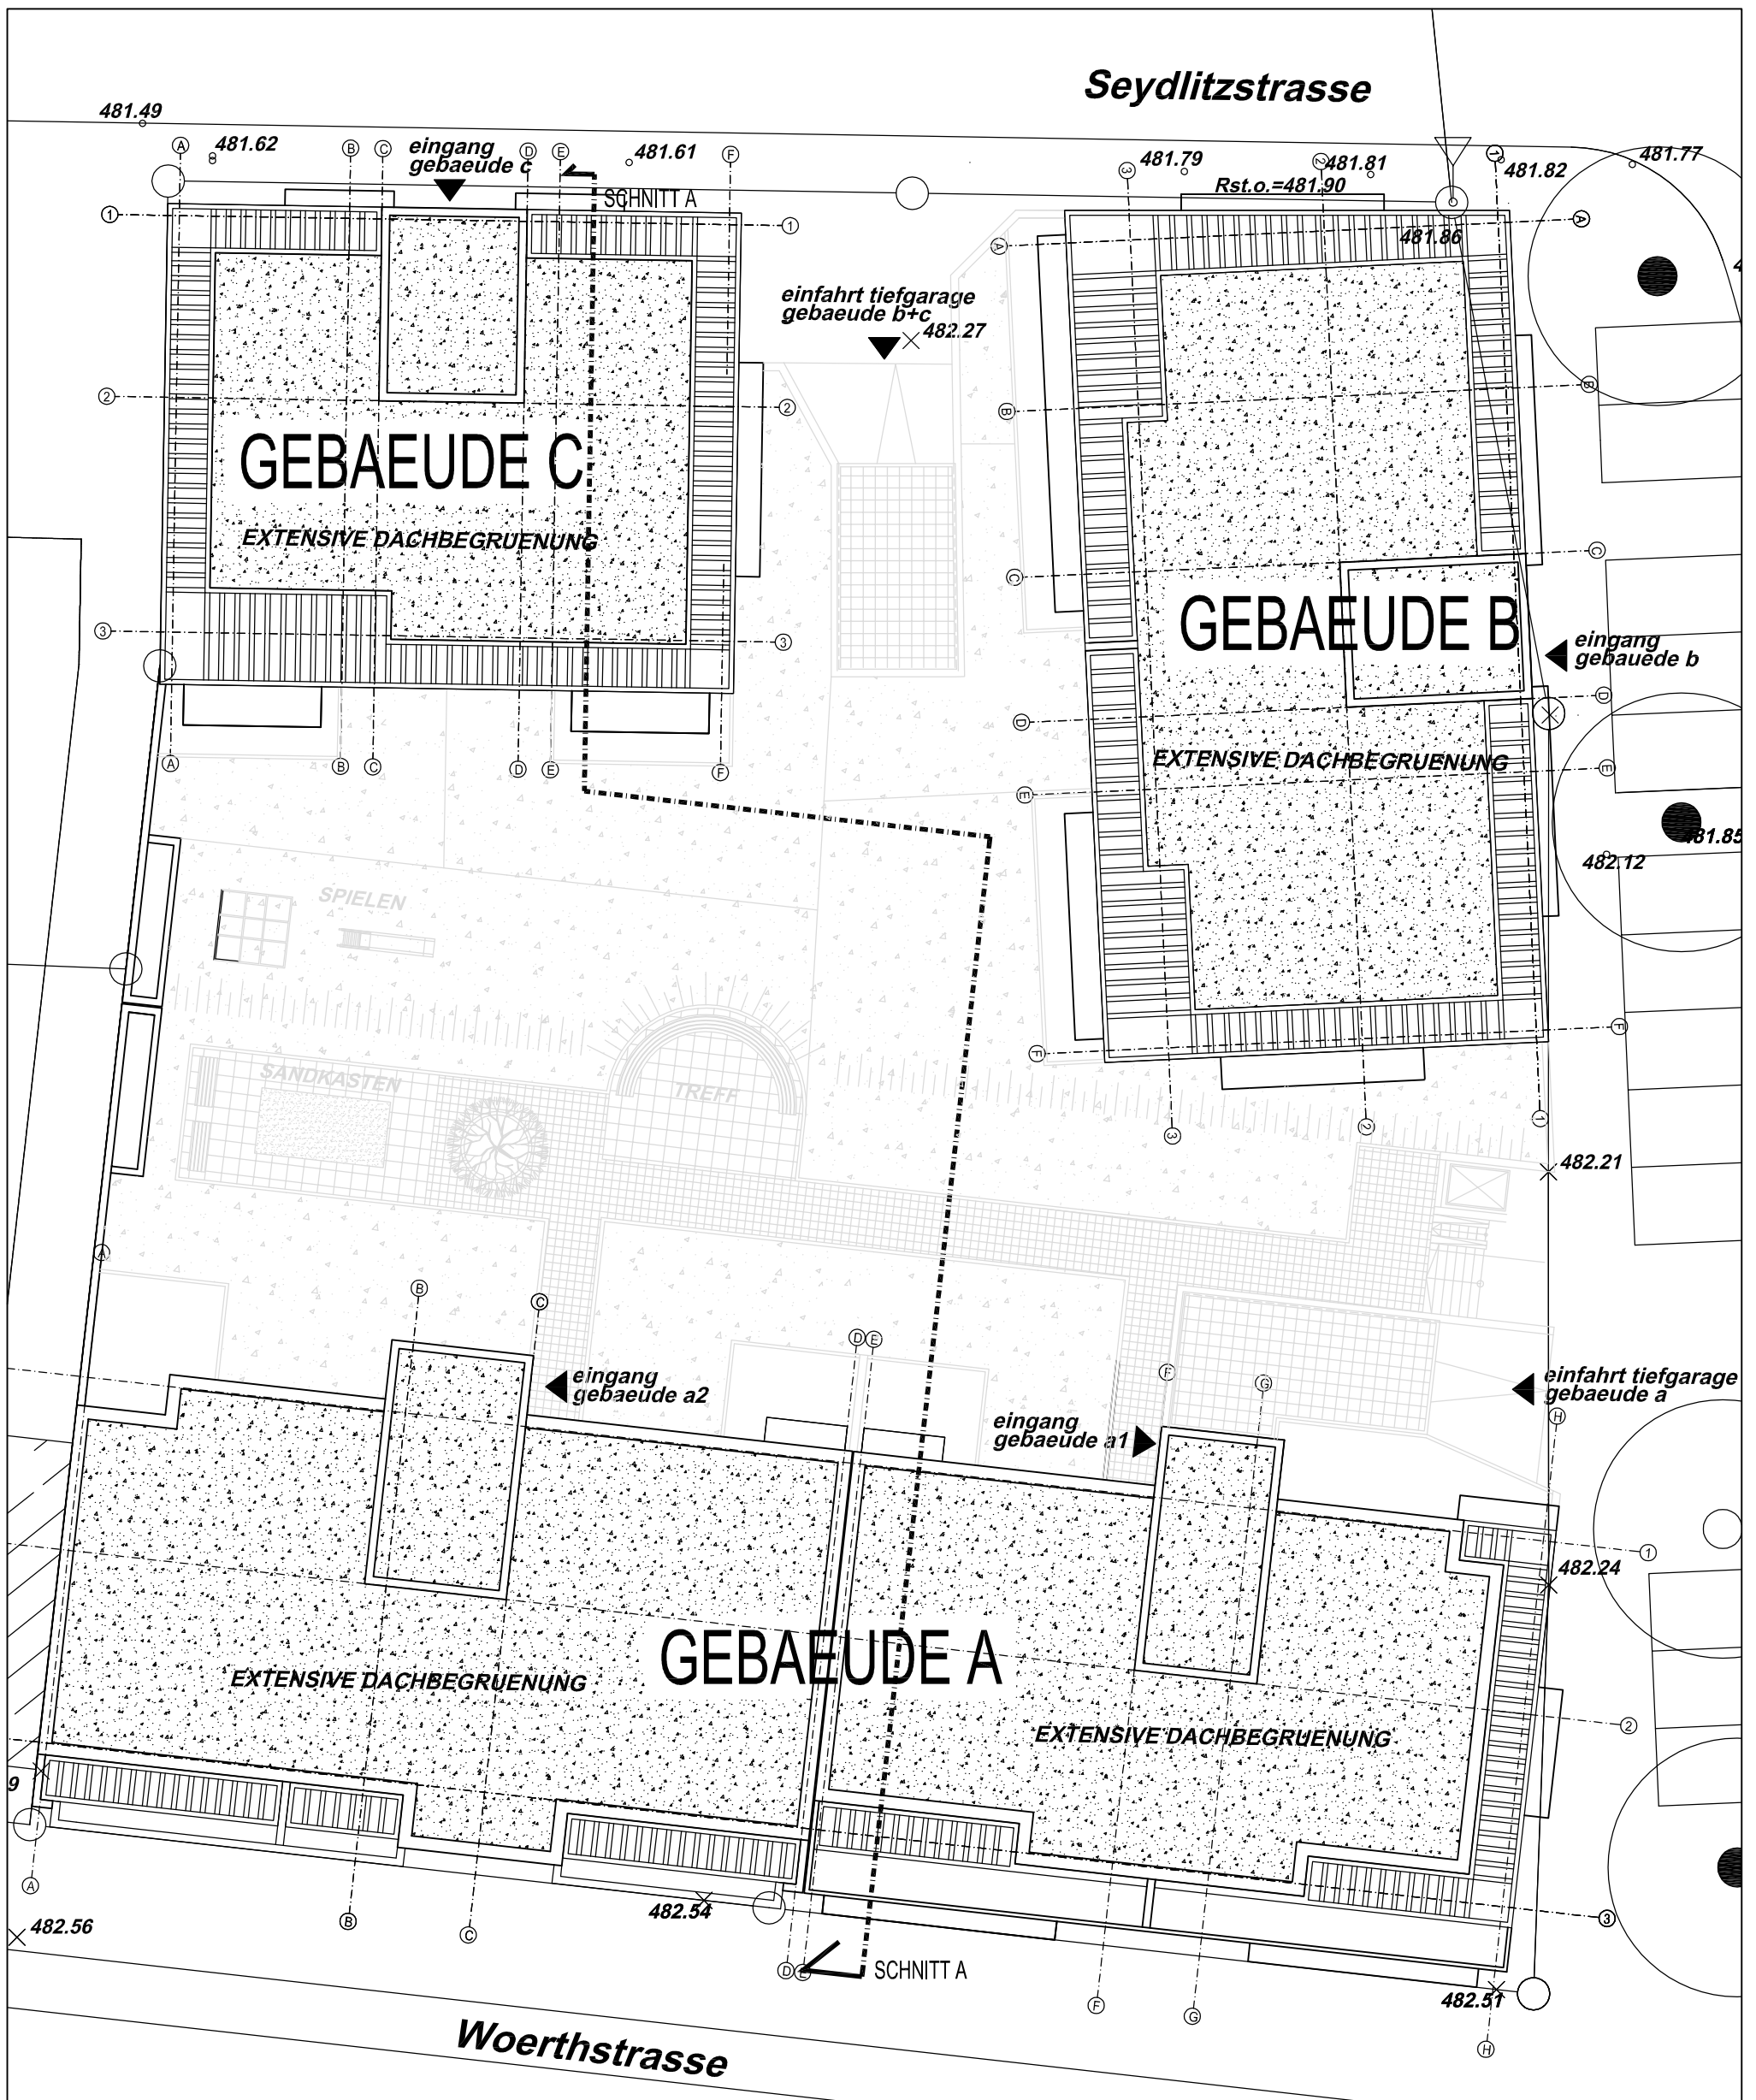

ANLAGE 6.1 zu GD 365/10	UEBERSICHTSPLAN	M 1:200
Vorhaben- und Erschliessungsplan	Vorhabenbezogener Bebauungsplan "Woerthstrasse-Seydlitzstrasse-Bluecherstrasse"	
FREIER ARCHITEKT	D.PINTAR DIPL.-ING.ARCH. + S.PINTAR DIPL.-ING.ARCH.	□ MECKLENBURGWEG 24, 89075 ULM □ TEL.: 0176-270 810 70 / 0178-805 52 54 □ E-MAIL: P4ARCHITECTURE@GMAIL.COM