


Seydlitzstrasse

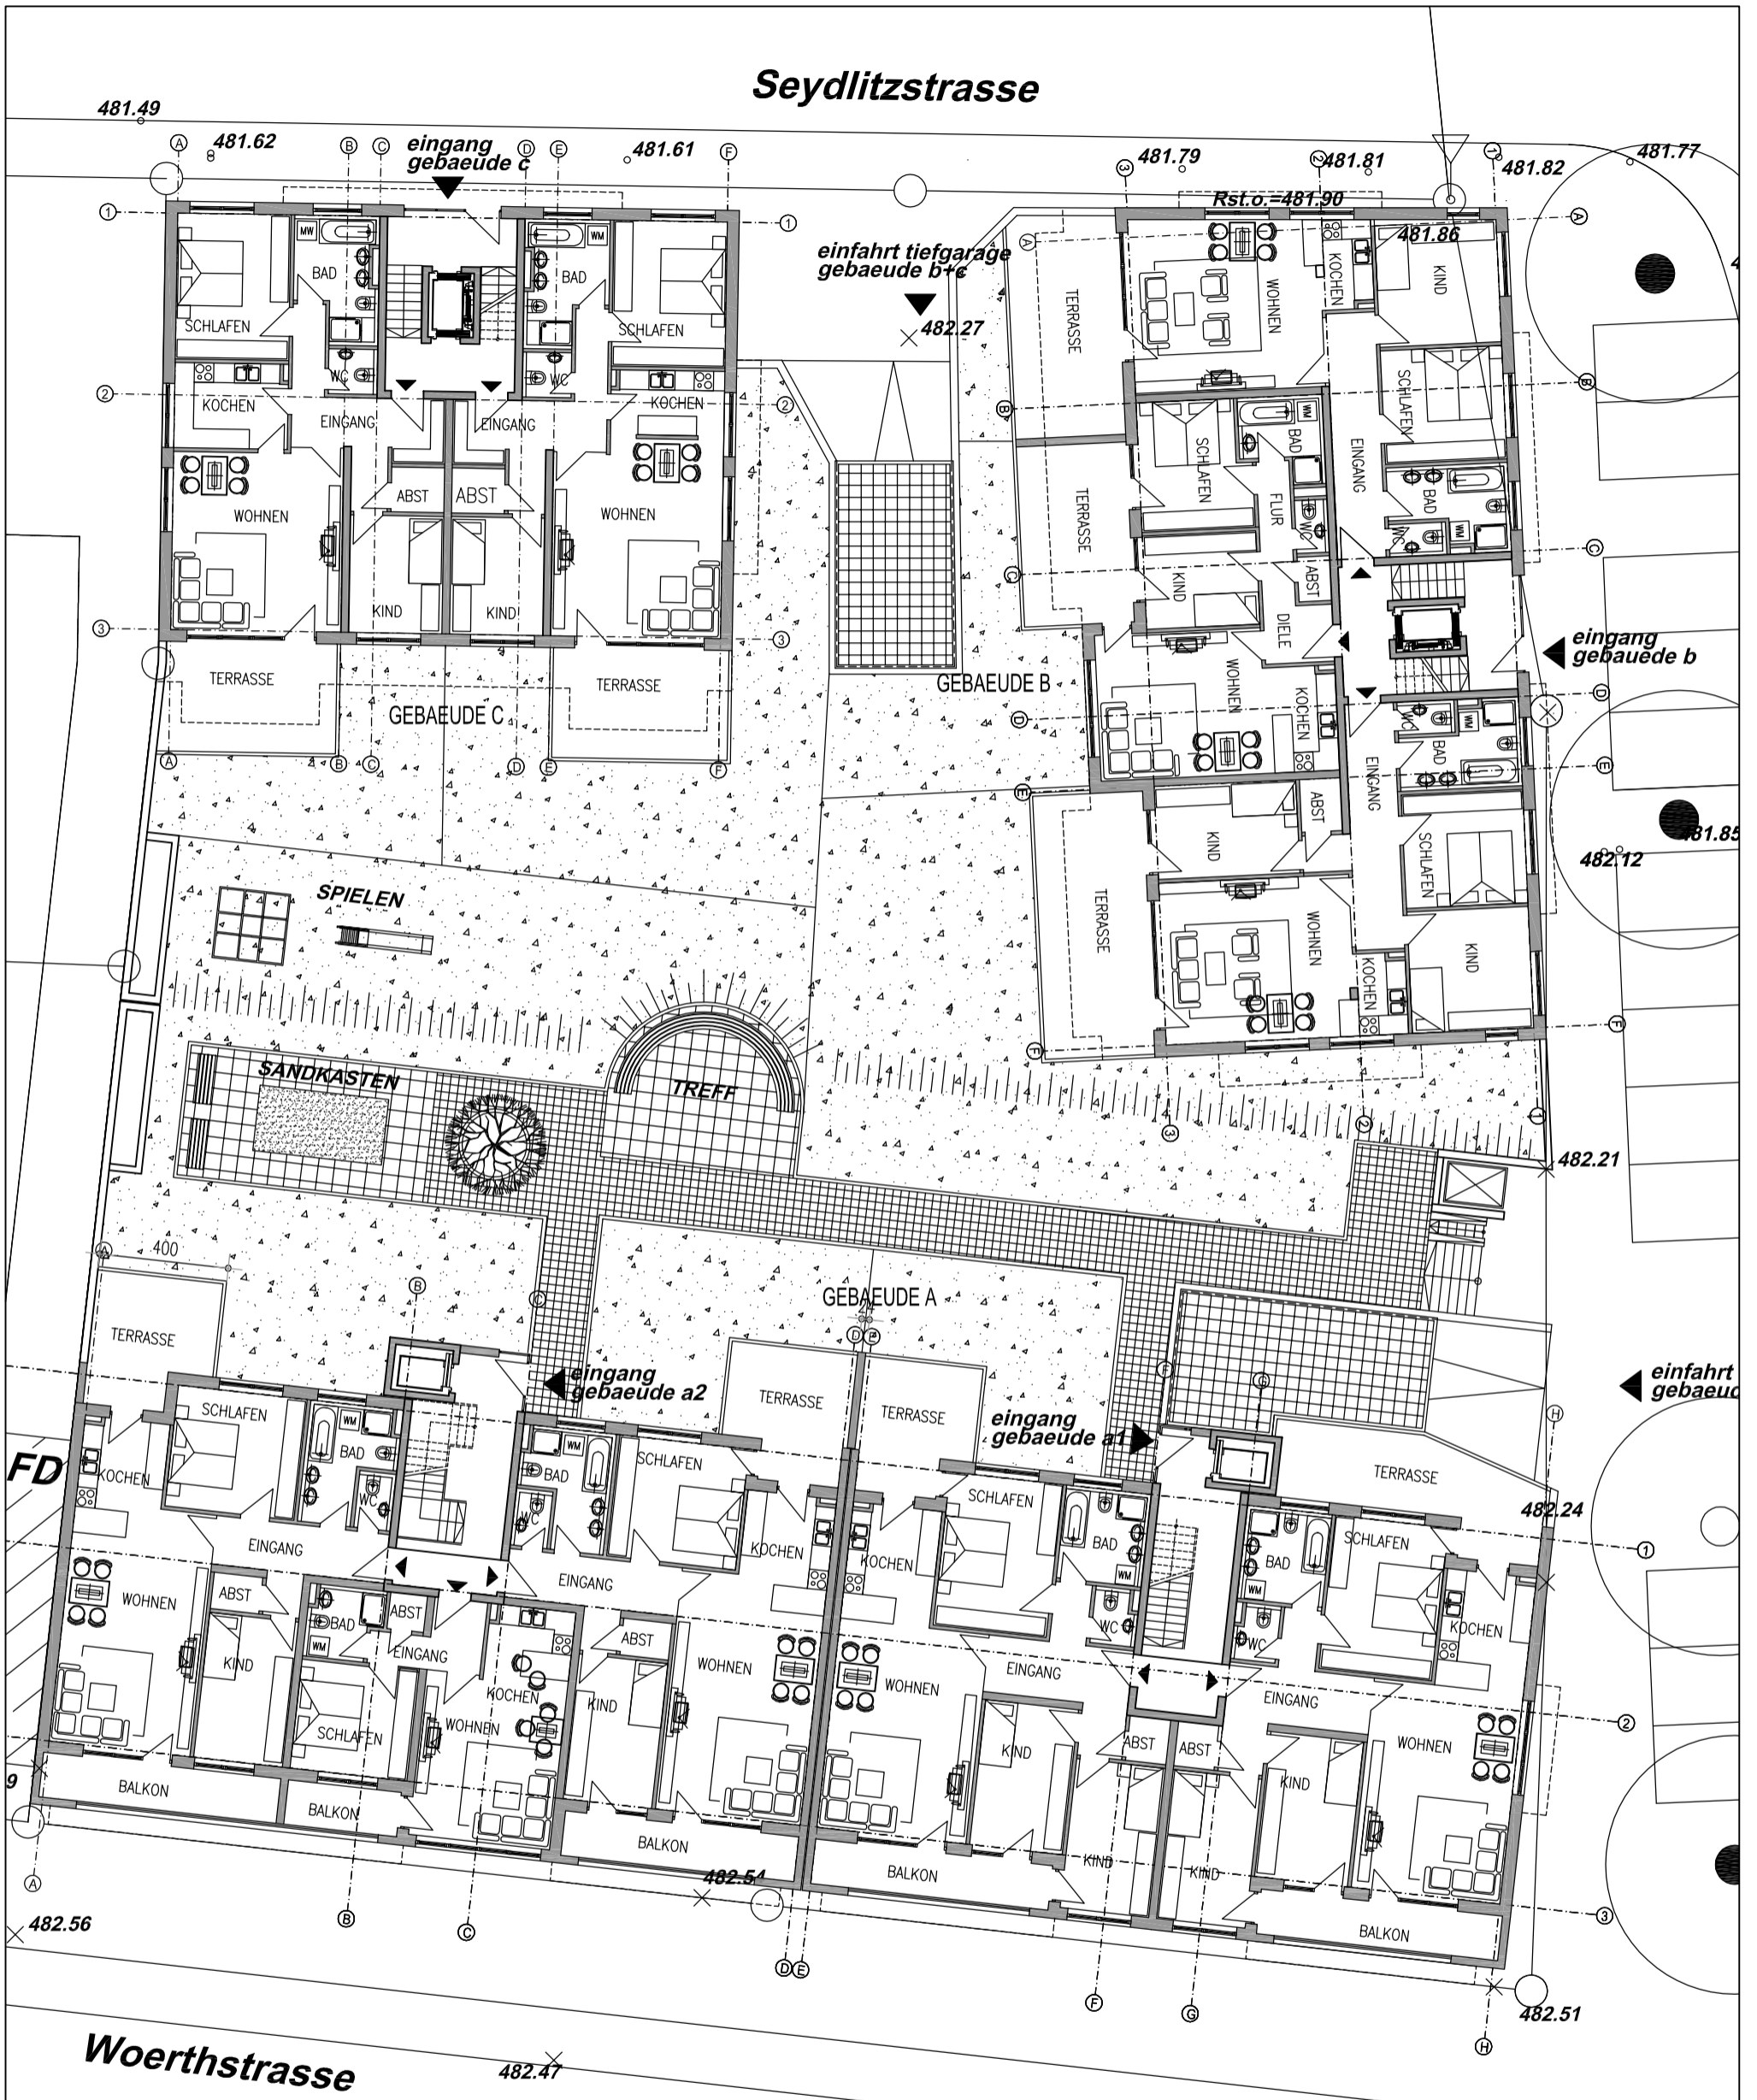

ANLAGE 6.3 zu GD 365/10	GRUNDRISS ERDGESCHOSS	M 1:200
Vorhaben- und Erschliessungsplan	Vorhabenbezogener Bebauungsplan "Woerthstrasse-Seydlitzstrasse-Bluecherstrasse"	
FREIE ARCHITEKTEN D.PINTAR DIPL.-ING.ARCH. + S.PINTAR DIPL.-ING.ARCH. □ MECKLENBURGWEG 24, 89075 ULM □ TEL.: 0176-270 810 70 / 0178-805 52 54 □ E-MAIL: P4ARCHITECTURE@GMAIL.COM 		