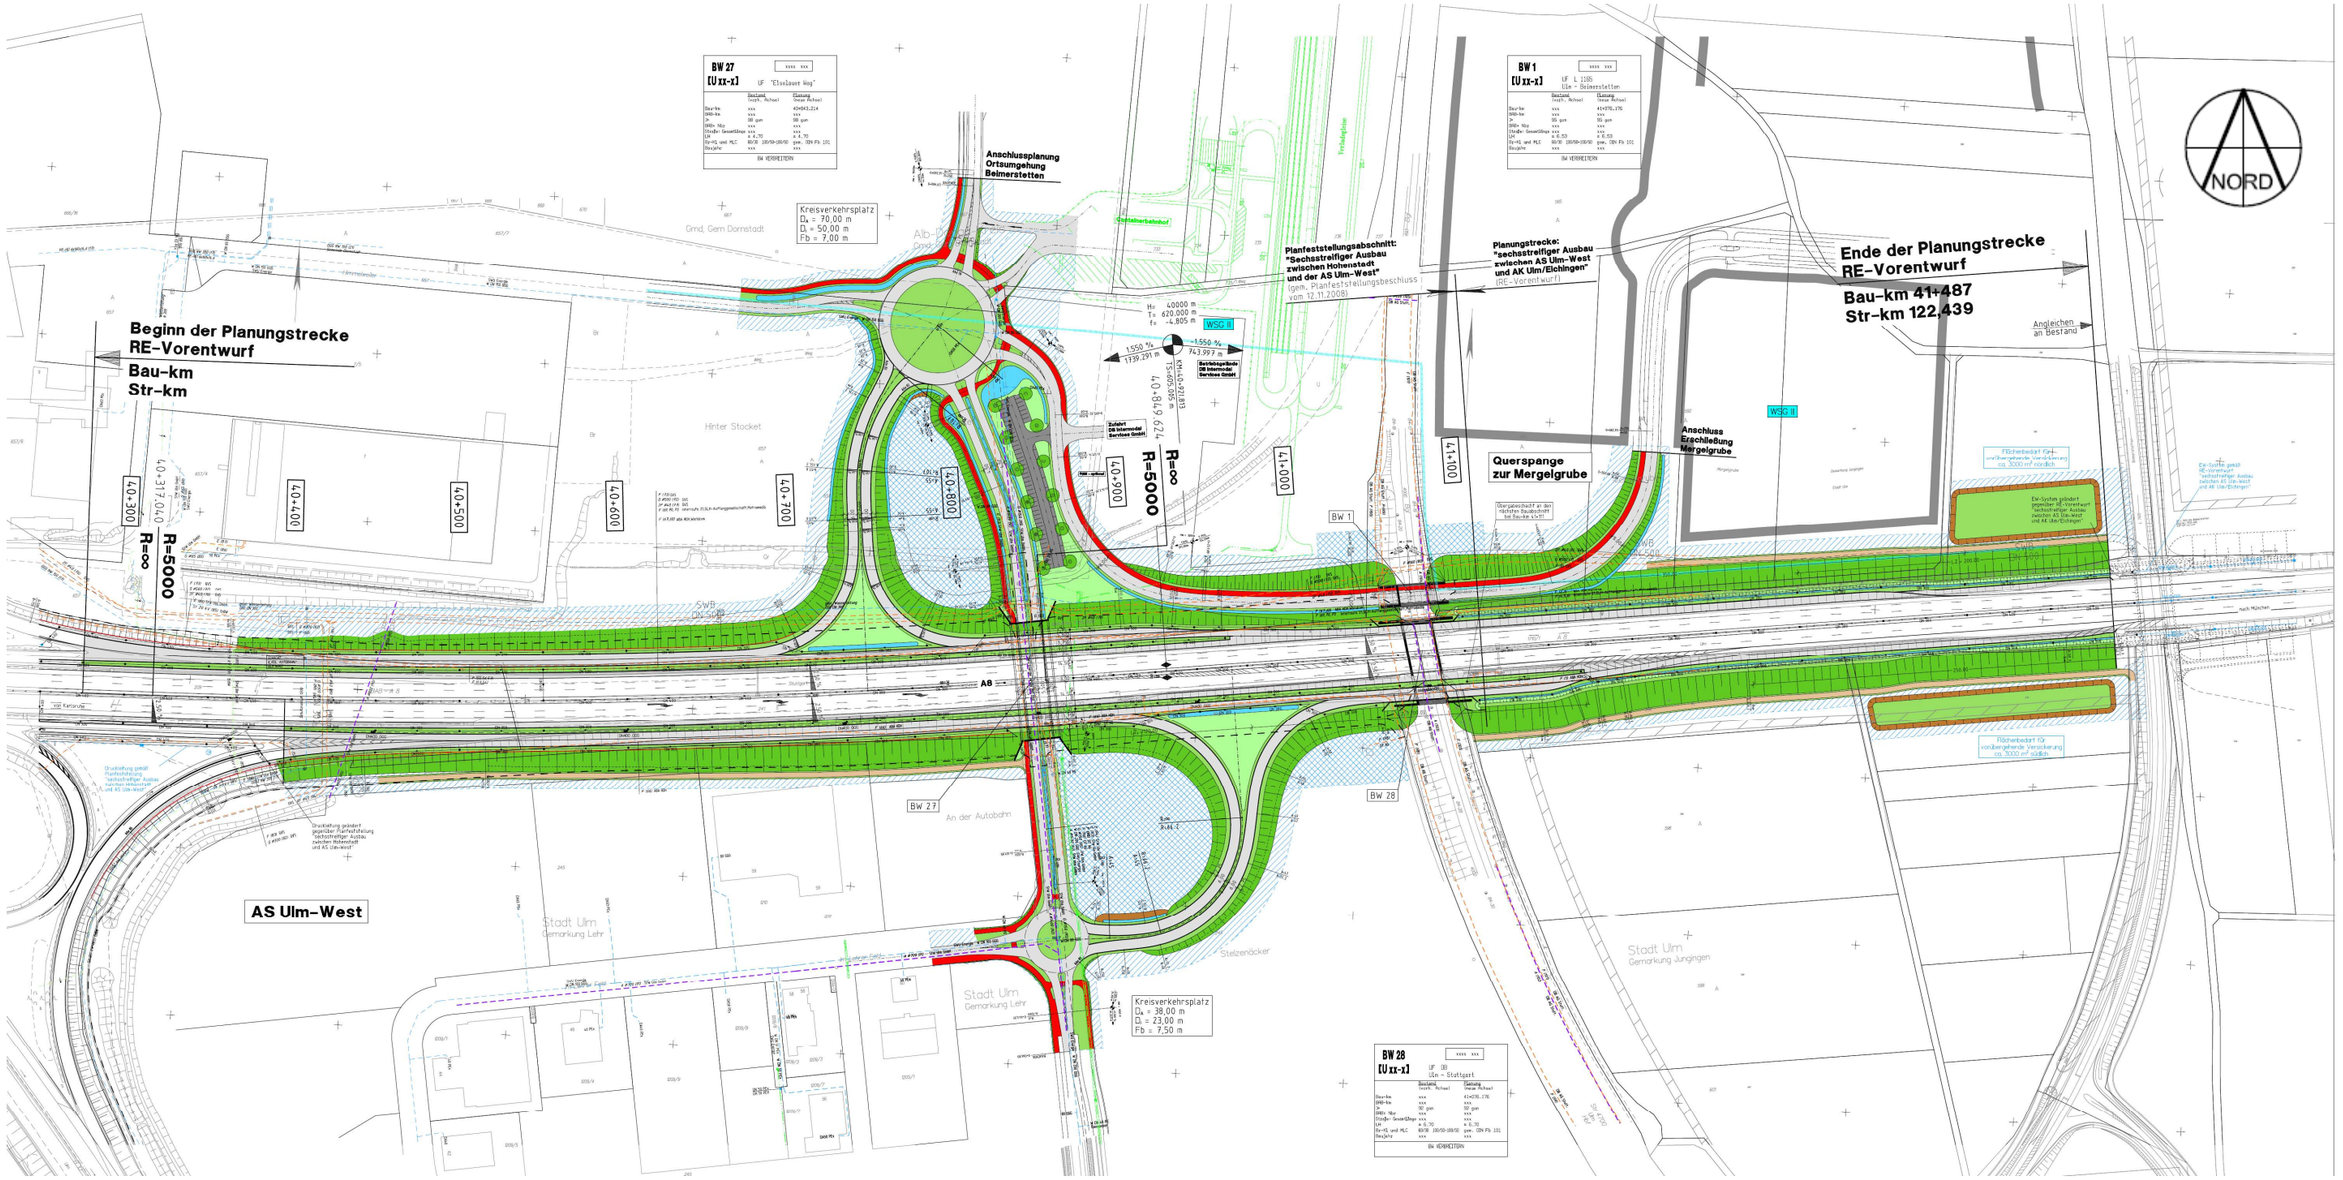Anlage 2 zu GD 384/10 - Zusammengefasster Vorentwurfsplan Ausbau A8 mit Doppelanschluss Eiselauer Weg