


IV. Vollgeschoss =
Luftgeschoss

MK	-
1,0	-
-	a
FD	

Planbereich	Plan Nr.
143	88

Stadt Ulm Stadtteil Westen
Vorhabenbezogener Bebauungsplan
 Ehinger Straße - Daiber Areal

Maßstab 1 : 500
 Ulm, den 24.09.2010

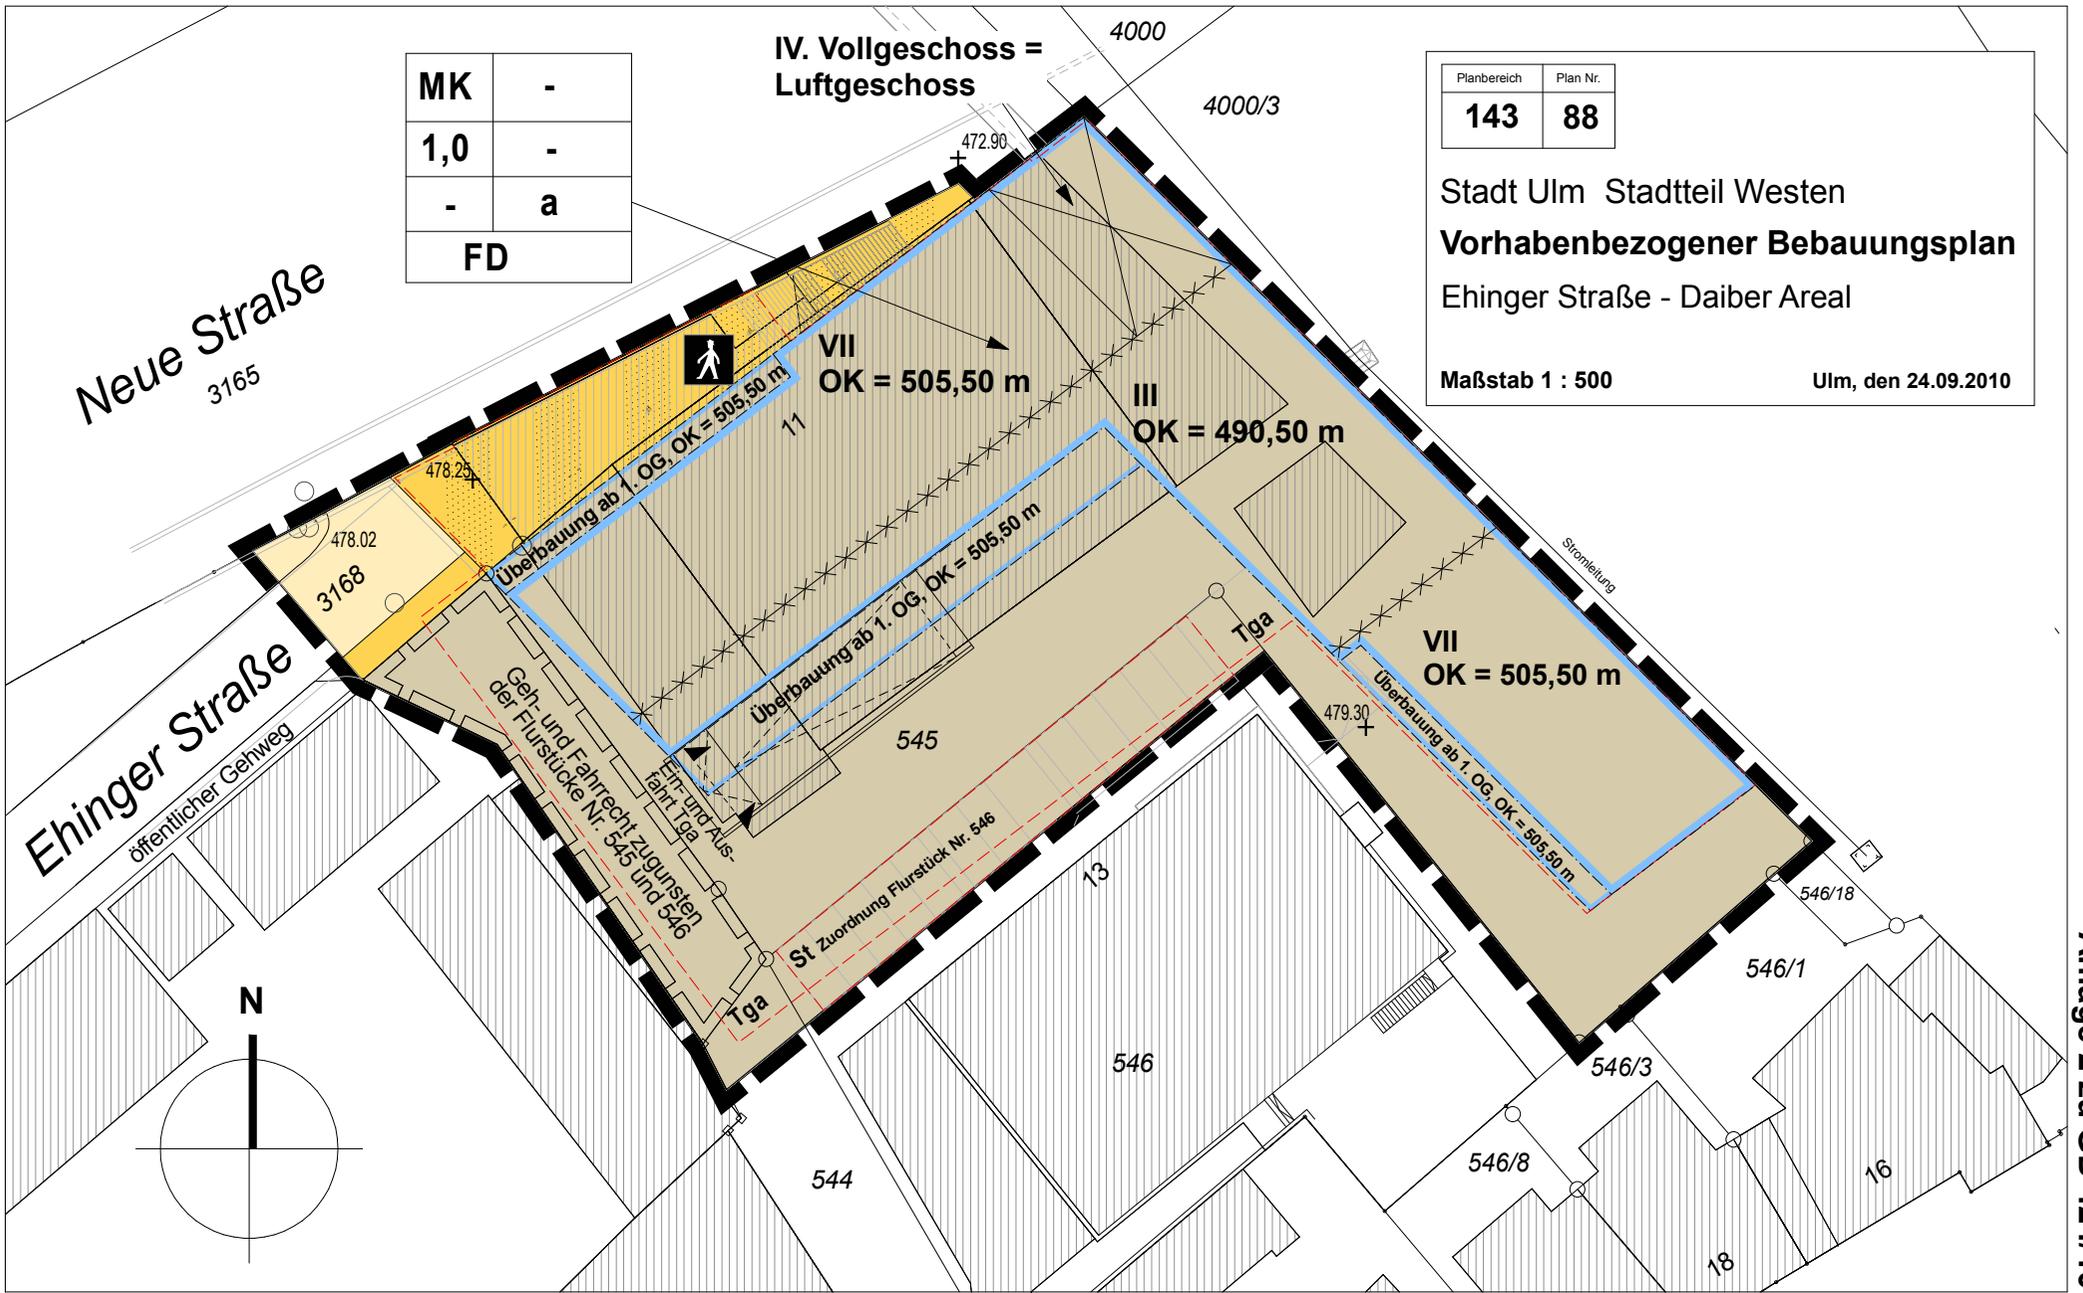

Anlage 2 zu GD 424/10