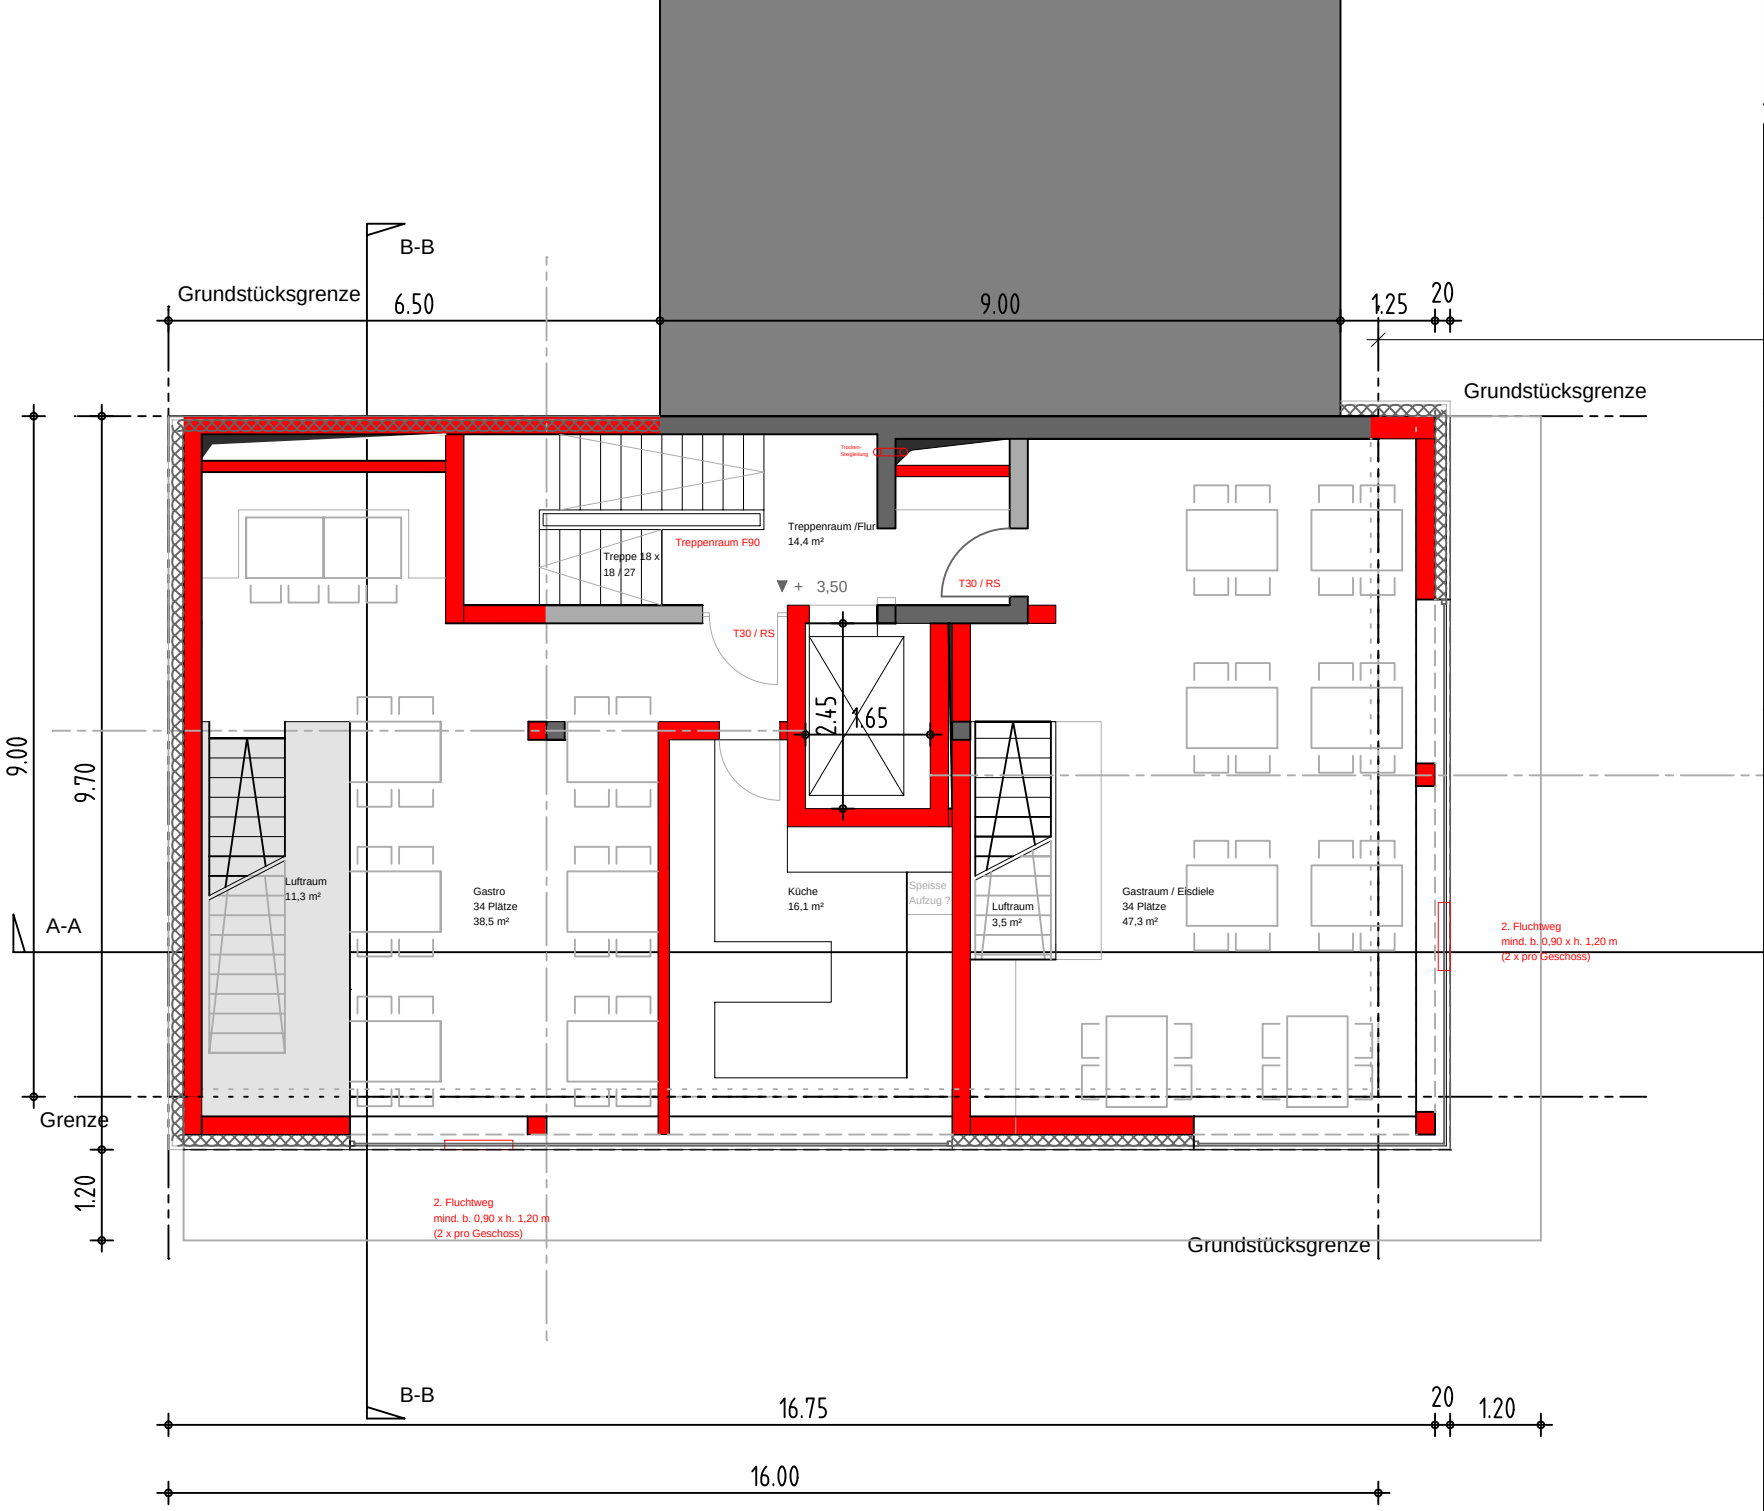

Anlage 6.5
zu GD Nr. 367/ 10

Vorhabenbezogener Bebauungsplan

"Deutschhausgasse 9"

Vorhaben- und Erschließungsplan

Plannummer
413

BAUVORHABEN
Umbau und Sanierung eines Geschäftshauses

ANSCHRIFT
Deutschhausgasse 9
89073 Ulm

PLANINHALT
1. Obergeschoss

MASSSTAB
M 1:100

BAUHERR
Herr Alihsan Yigin
Gerhart-Hauptmann-Weg 43
89075 Ulm

PLANVERFASSER
Seidel:Architekten Diplom-Ingenieure Architekten VFA
Lohenstraße 14 89081 Ulm Lehr
Telefon 07 31/96 80 20-0
Telefax 07 31/96 80 20 10

Ort, Datum
Ulm, 27.10.2010

Projektnummer
209046