

Anlage 6.5 zu GD 366/10

Vorhaben-und Erschliessungsplan

Vorhabenbezogener
Bebauungsplan
Griesgasse - Blaukanal

Bauvorhaben

Neubau von 2 Mehrfamilienhäusern
Griesgasse Ulm Söflingen
D_89077 Ulm


Bauherr

BHG Wiley-Süd GbR
c/o ulmer heimstätte eG
Söflinger Strasse 72
D_89077 Ulm

Plan Systemschnitt A

Masstab -

Datum 26.11.2010

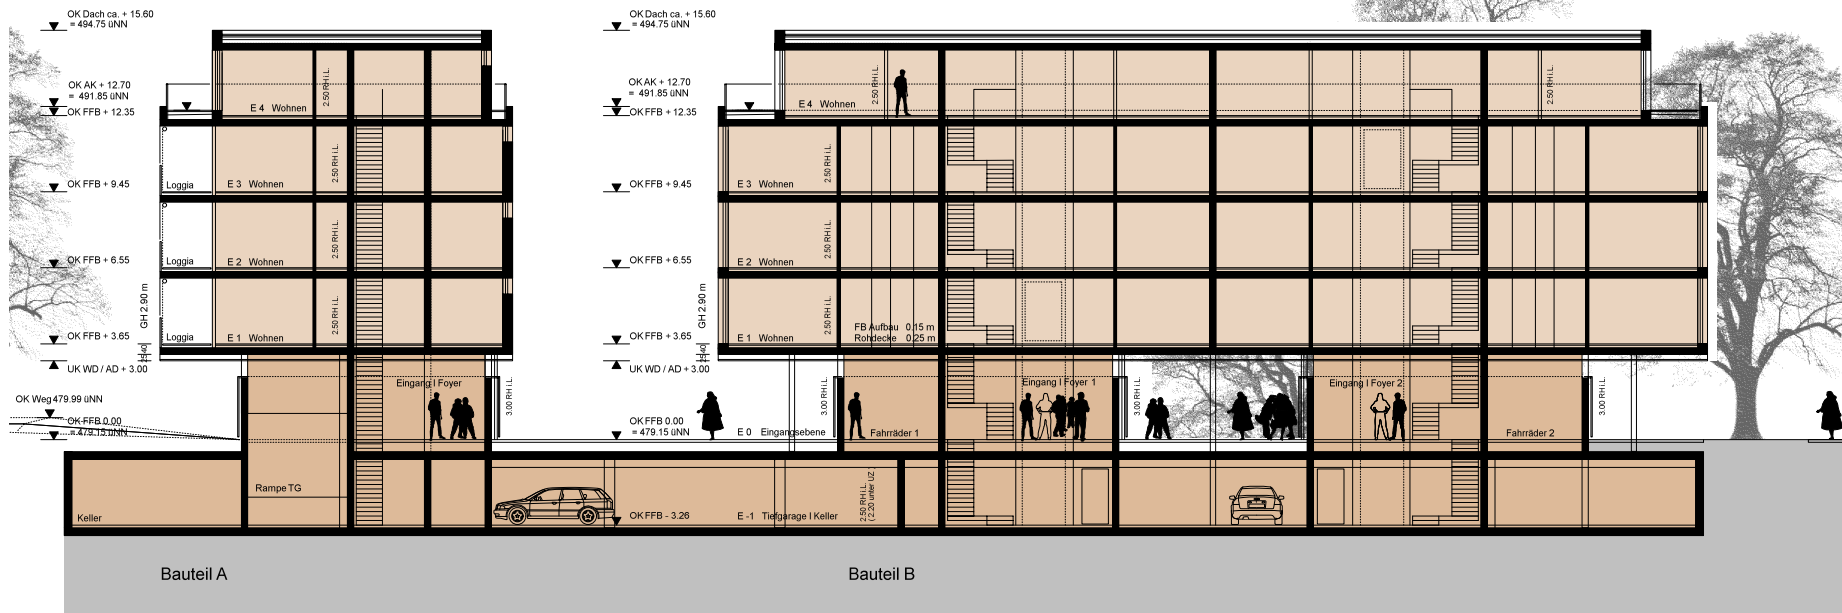

Systemschnitt A

Meier Schöfer Architekten

Planungsgemeinschaft

Dipl.-Ing. Monika Meier
Dipl.-Ing. FH Klaus-Peter Schöfer
Kernerstrasse 28
D_89075 Ulm
Fon 0731_619666
Fax 0731_9691566
m_meier_arch@t-online.de