


# Anlage 2 zu GD 448/10

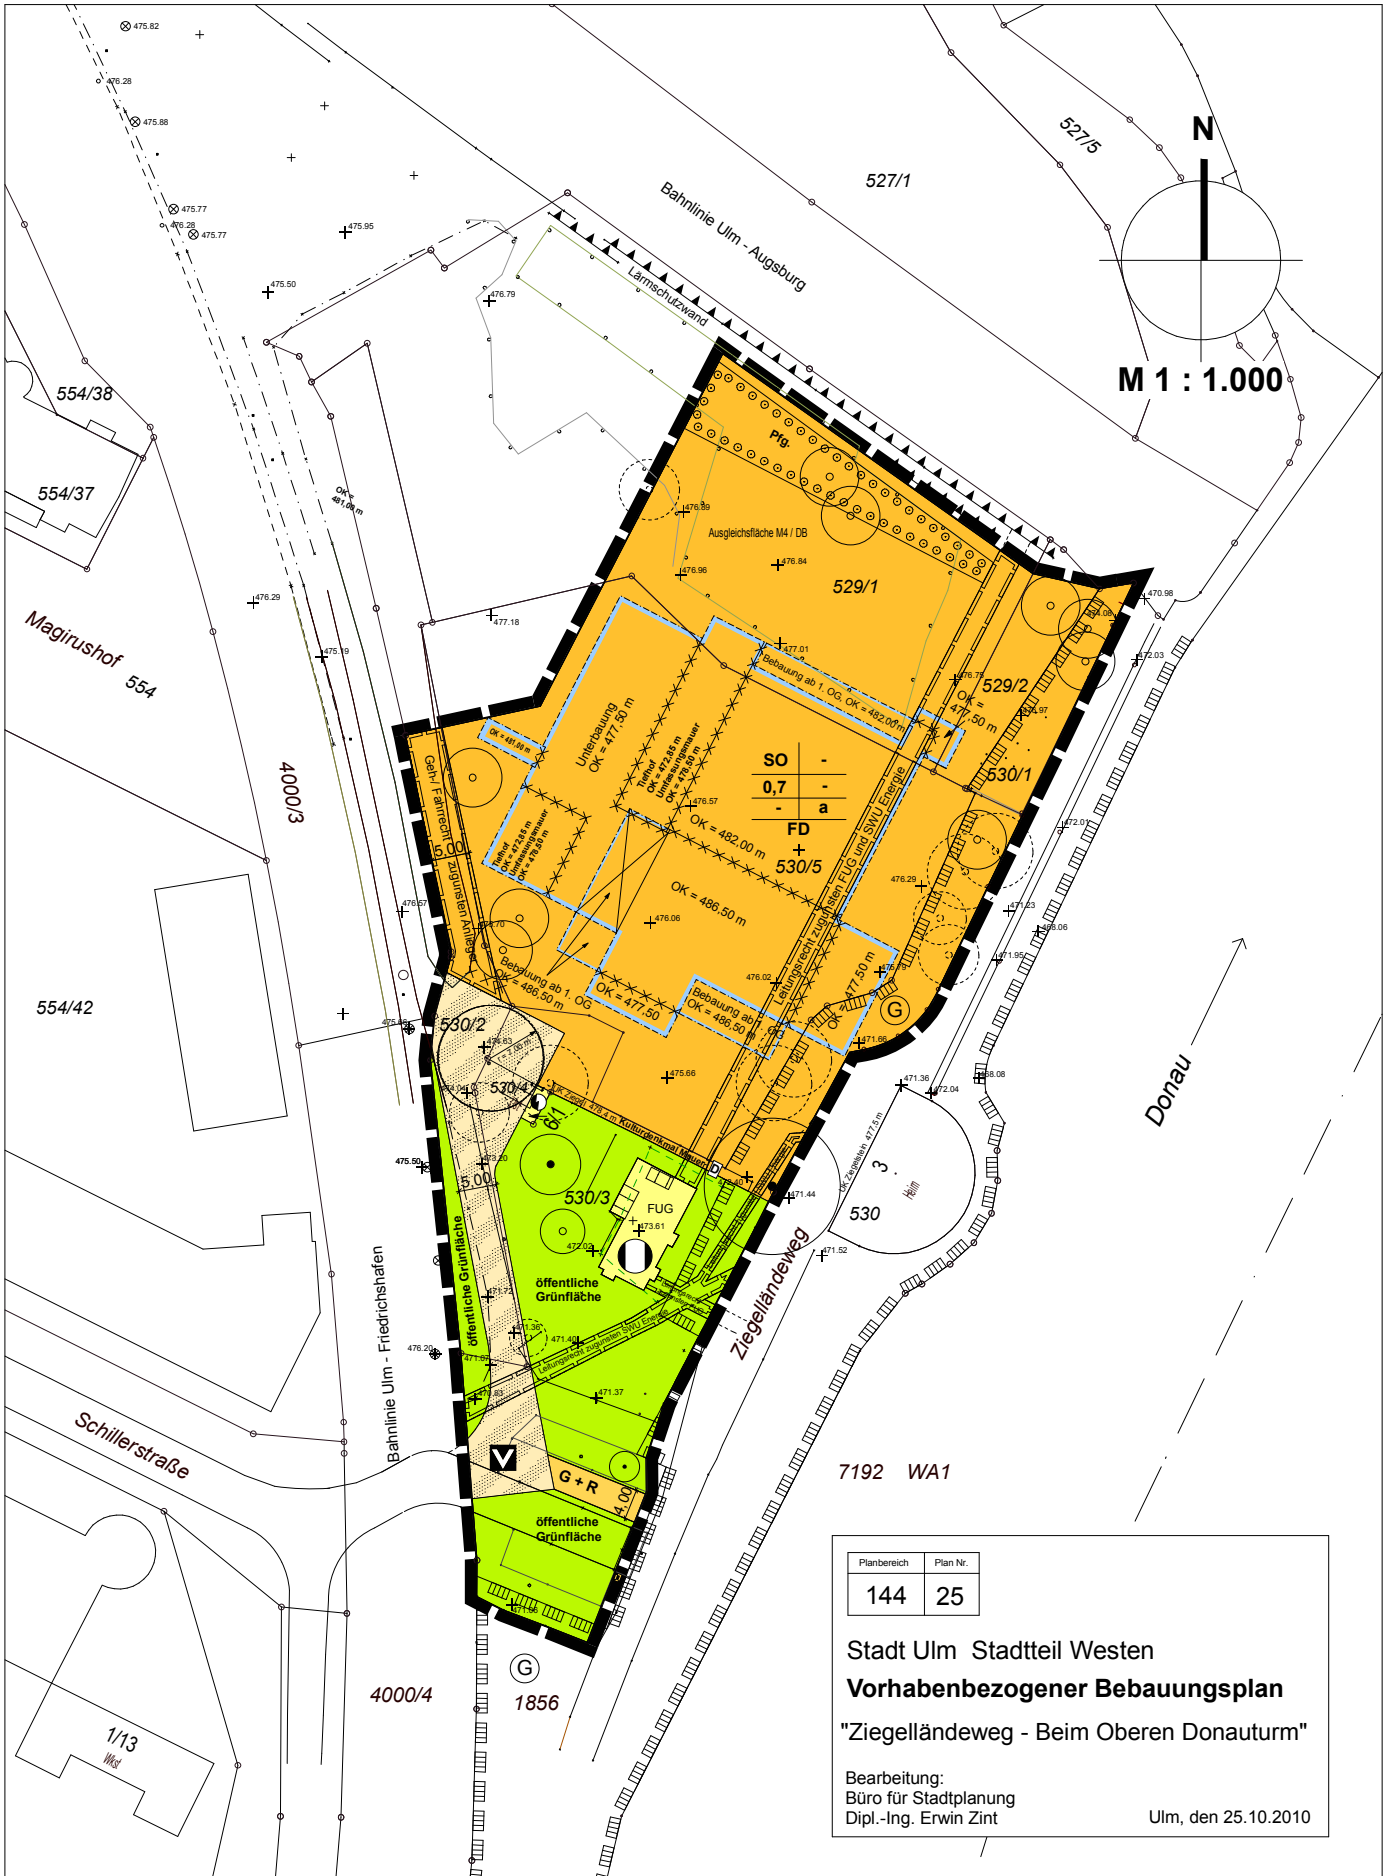

| Planbereich | Plan Nr. |
|-------------|----------|
| 144         | 25       |

Stadt Ulm Stadtteil Westen  
**Vorhabenbezogener Bebauungsplan**  
 "Ziegelländeweg - Beim Oberen Donauturm"

Bearbeitung:  
 Büro für Stadtplanung  
 Dipl.-Ing. Erwin Zint

Ulm, den 25.10.2010