


1:500

Lageplan
zeichnerischer Teil zum Bauantrag (§4 LBO/VVO)
Stadtkreis Ulm
Gemarkung Ulm
Flur 0

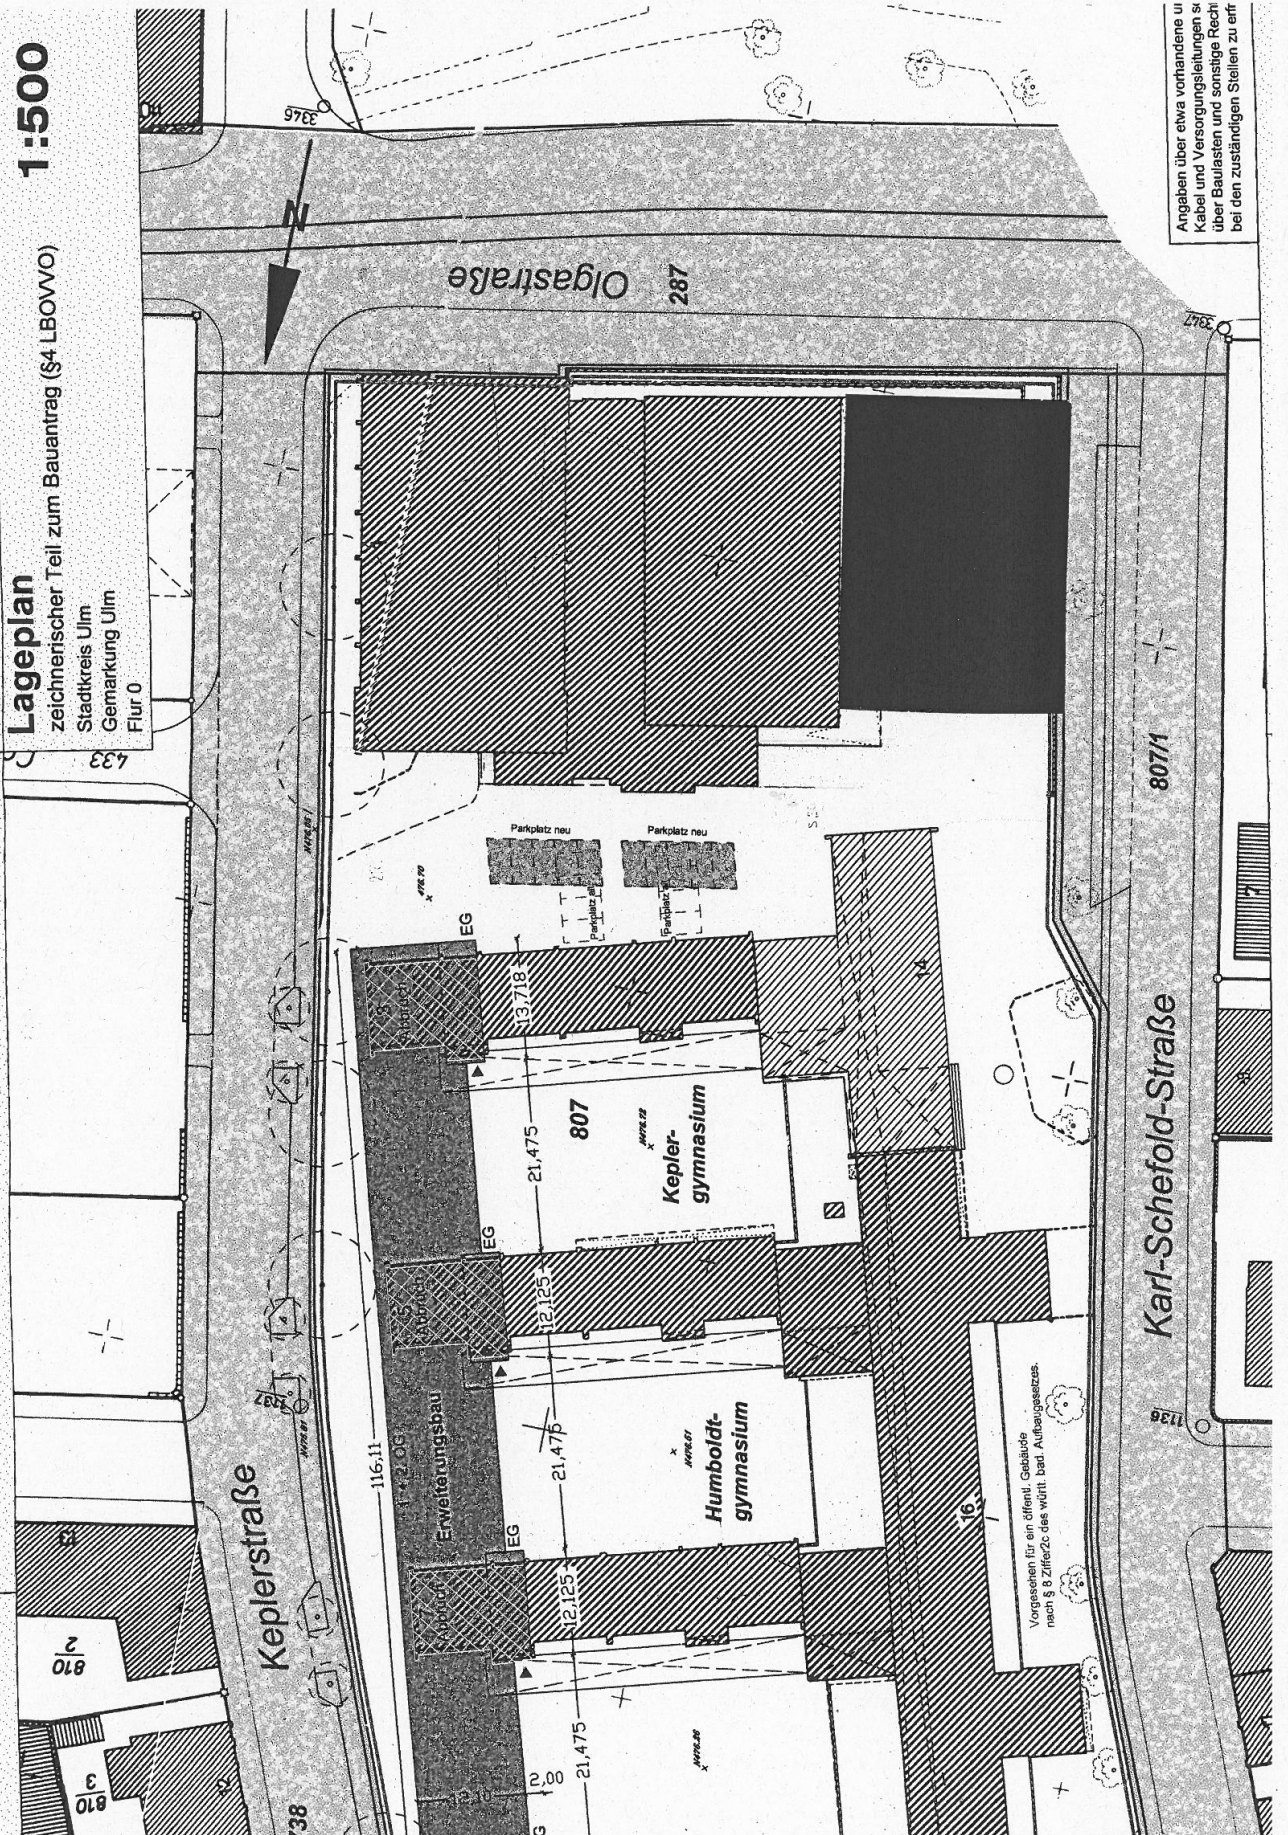

Angaben über etwa vorhandene u
Kabel und Versorgungsleitungen s
über Baulasten und sonstige Rech
bei den zuständigen Stellen zu erf