


# Gutachterempfehlung:

Wissenschaftsstadt-Kuhberg  
Wissenschaftsstadt-Ludwigsfeld Nord  
(Escheugraben)

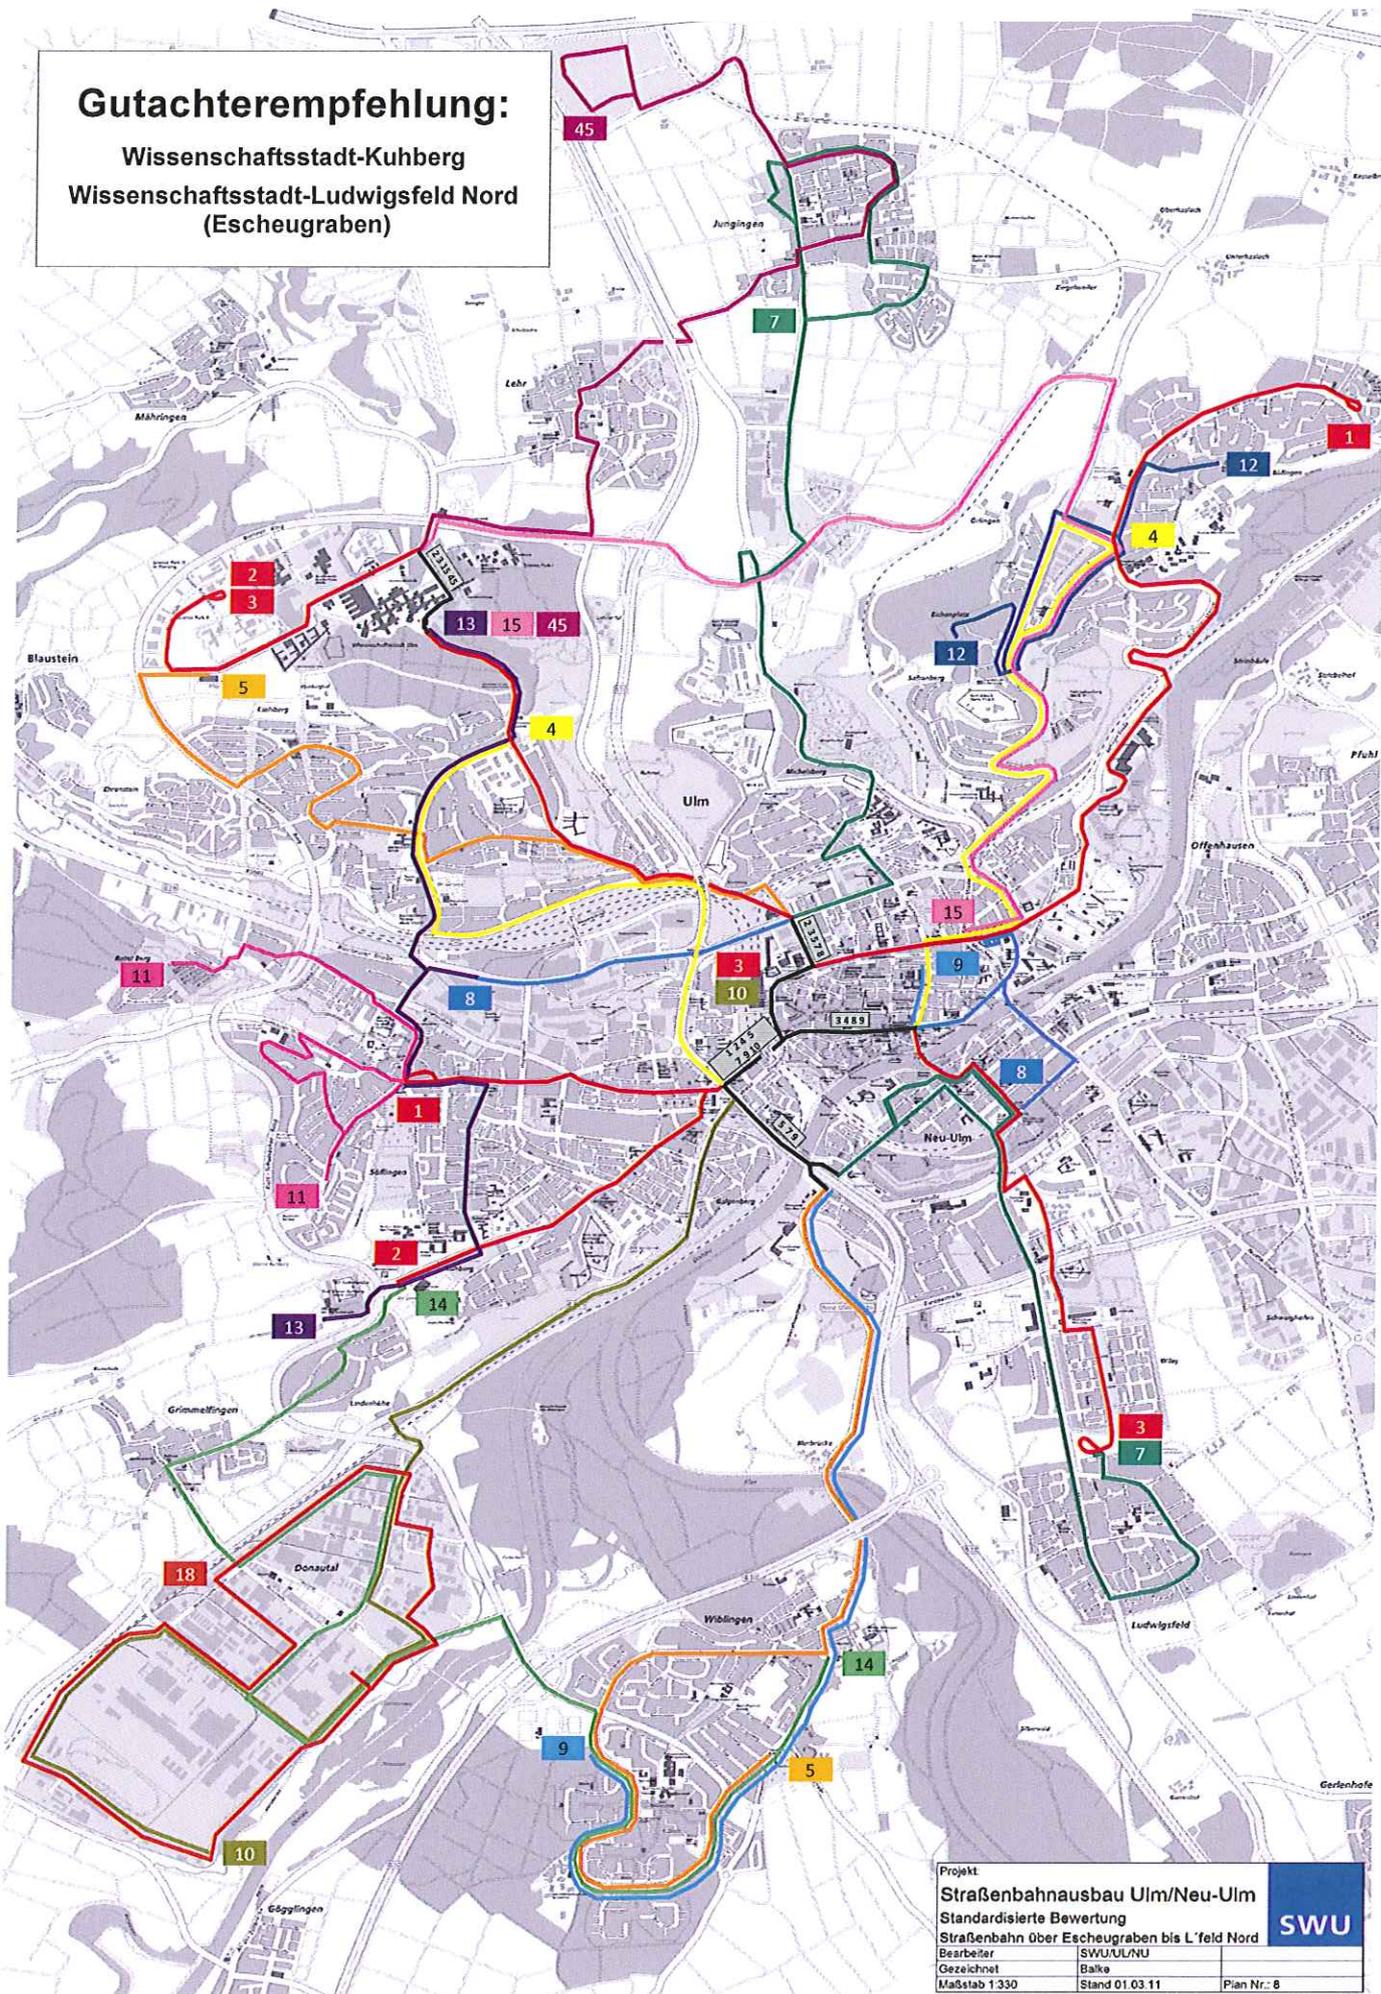

Projekt			SWU
Straßenbahnausbau Ulm/Neu-Ulm			
Standardisierte Bewertung			
Straßenbahn über Escheugraben bis L'feld Nord			
Bearbeiter	SWU/ULNU		
Gezeichnet	Balke		
Maßstab 1:330	Stand 01.03.11	Plan Nr.: 8	