


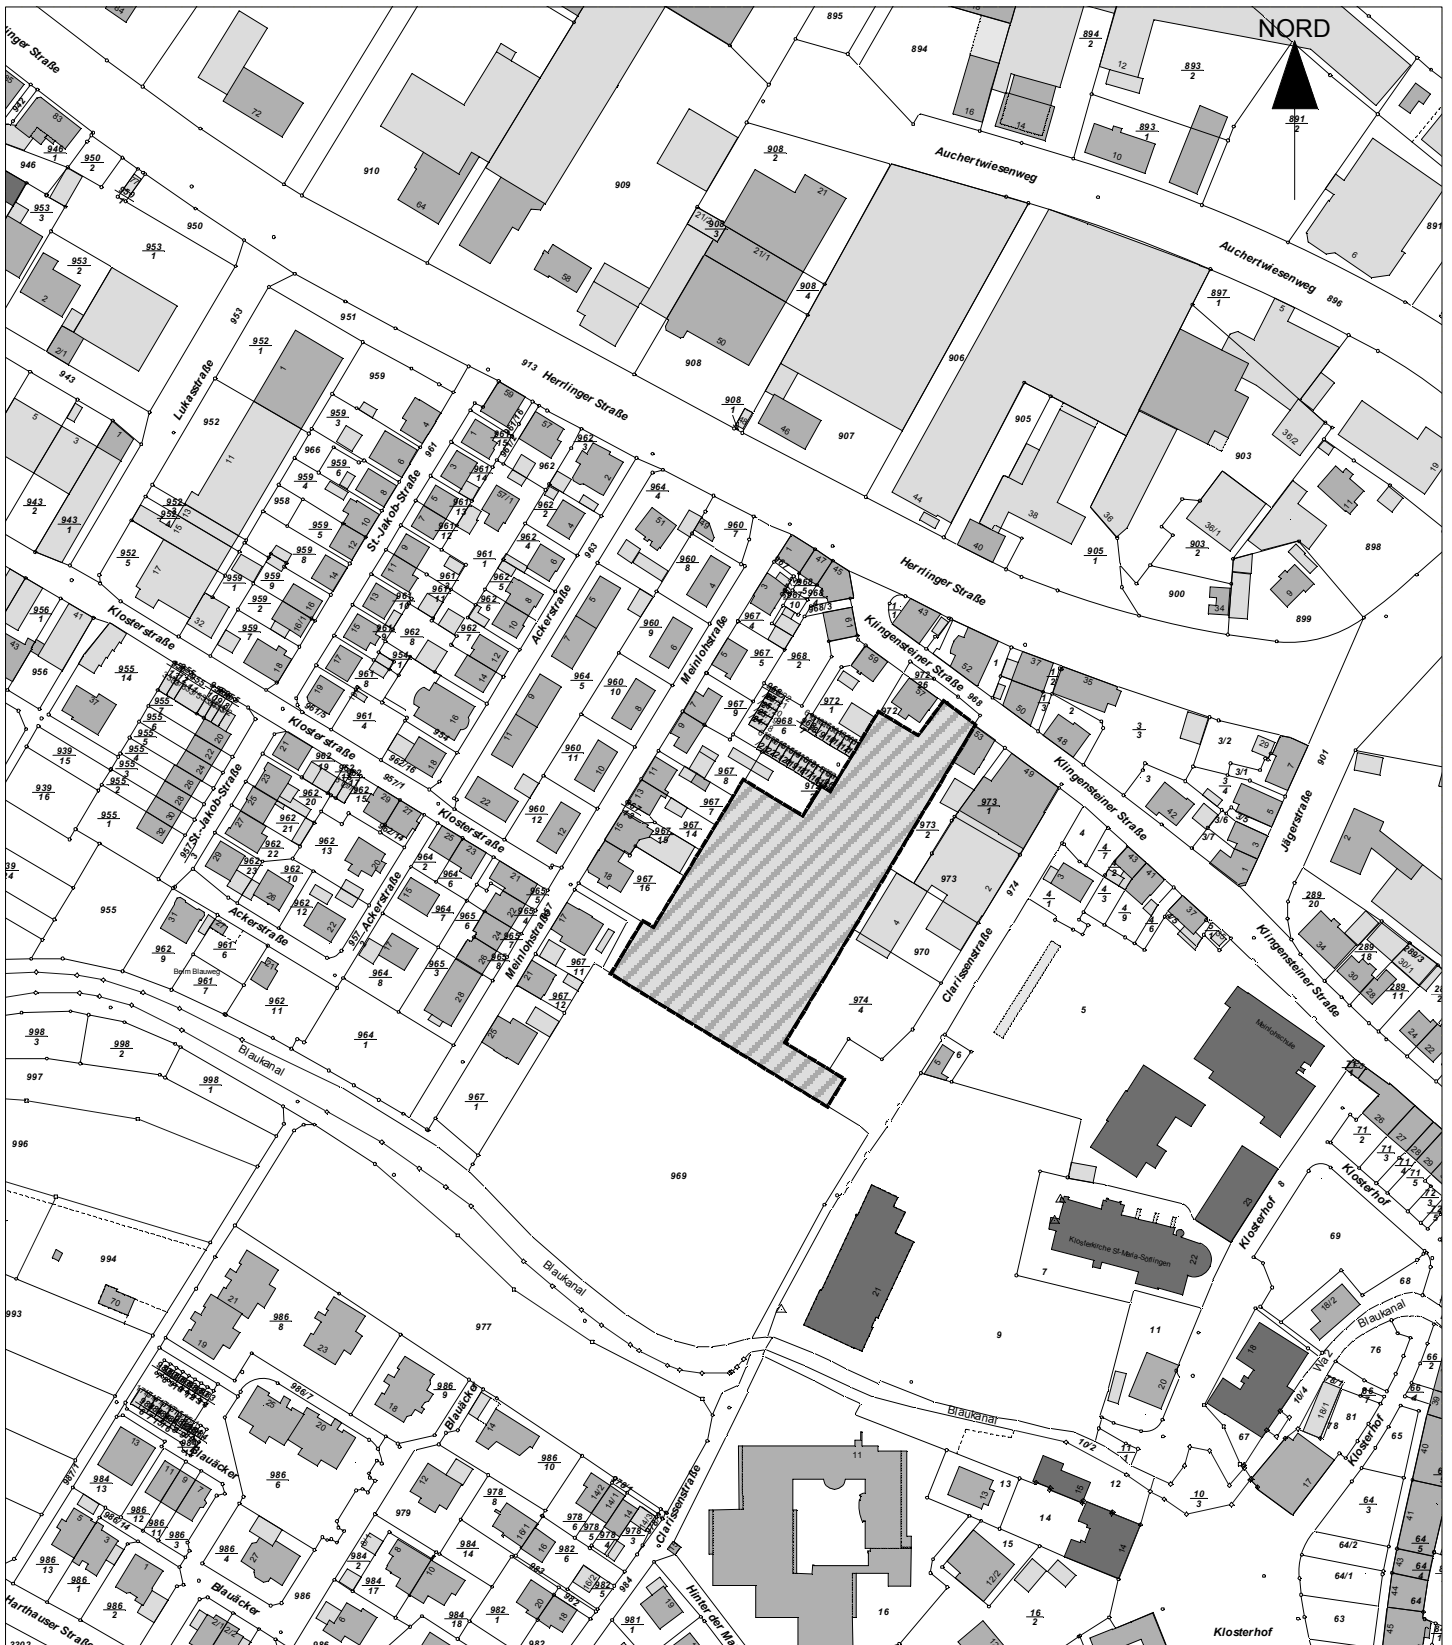

Übersichtsplan
Maßstab 1:2500

 Planungsbereich

Planbereich	Plan Nr.
160	106

Stadt Ulm Stadtteil Söflingen
Vorhabenbezogener Bebauungsplan
"Klingensteiner Straße - Clarissenstraße"

Vorentwurf Ulm, den 30.05.2011

Bearbeitung:
ARCHITEKTUR · STÄDTEBAU
OBERMEIER + TRAUB