


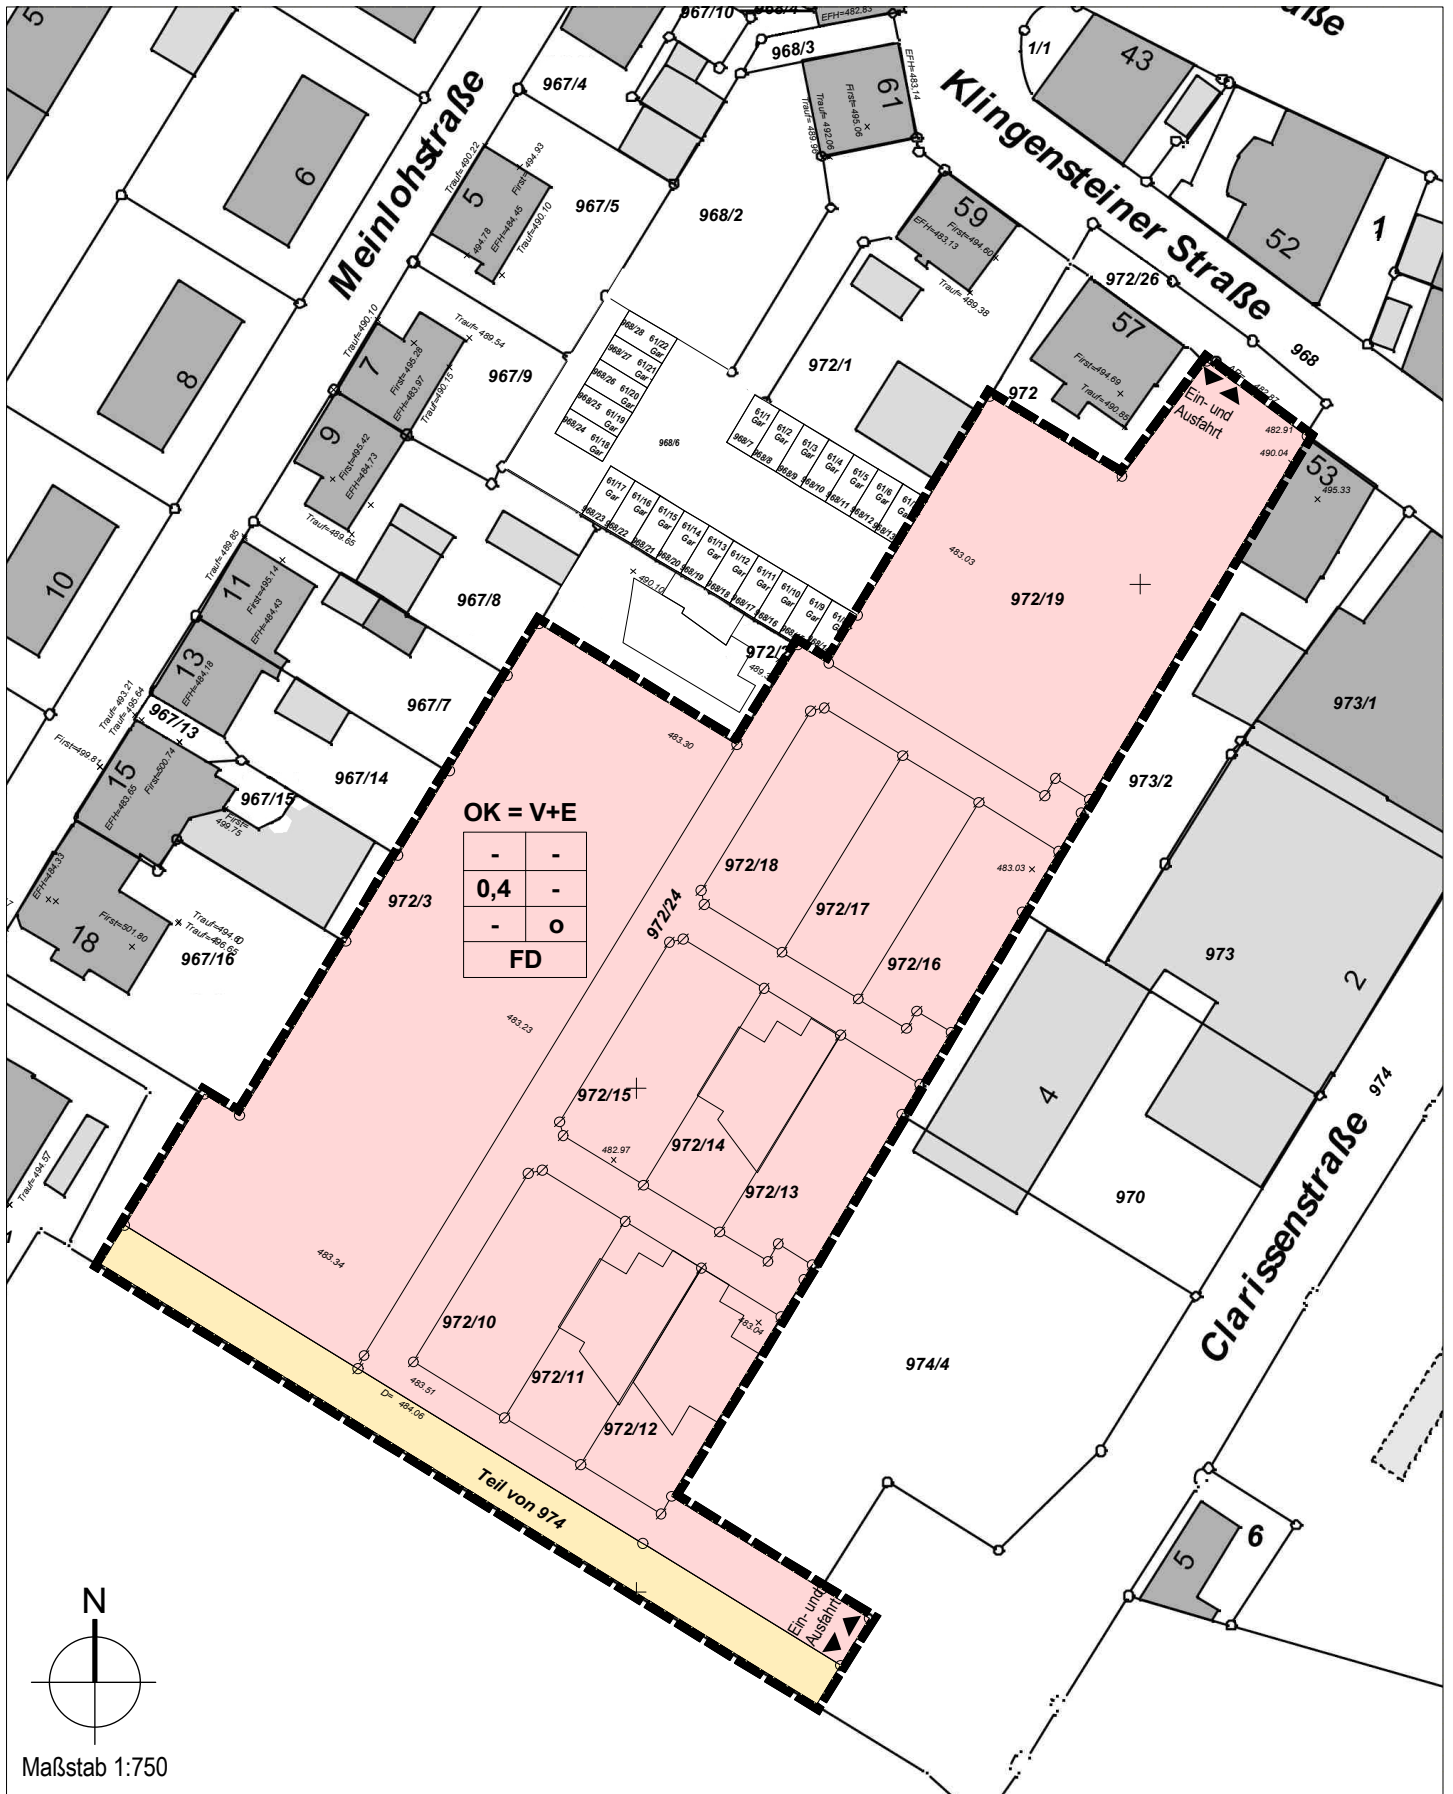

Planbereich	Plan Nr.
160	106

Stadt Ulm Stadtteil Söflingen
Vorhabenbezogener Bebauungsplan
 "Klingensteiner Straße - Clarissenstraße"

Vorentwurf Ulm, den 30.05.2011

Bearbeitung:
 ARCHITEKTUR · STÄDTEBAU
OBERMEIER + TRAUB