

Modellphoto




Lageplan





Regelgeschoss

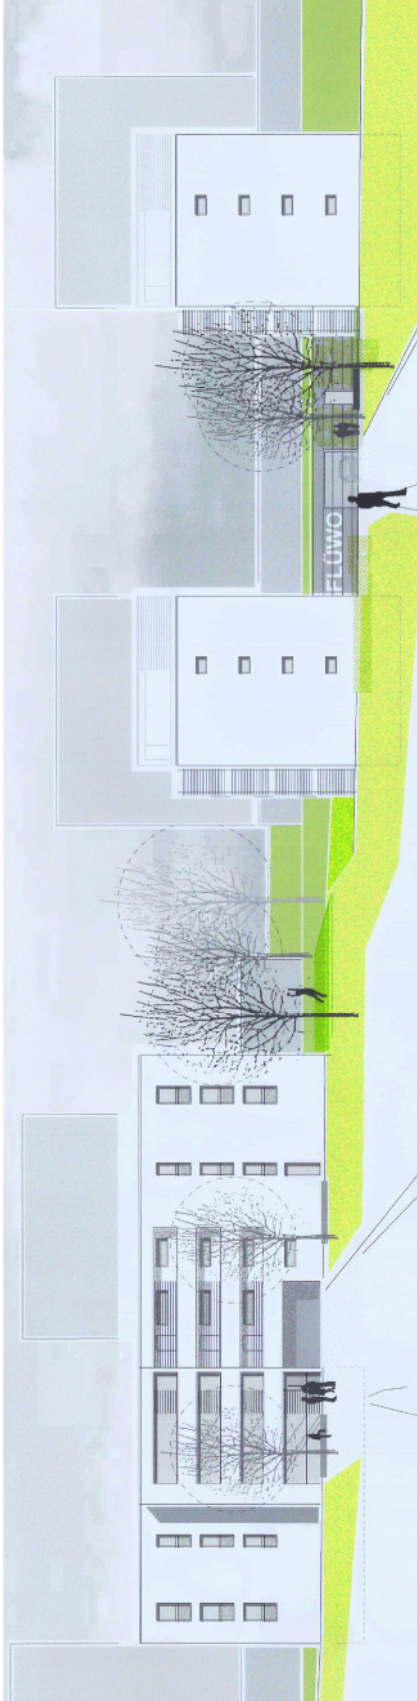

Ansicht Merzigweg - Mettlachweg



Schnitt Ansicht Süd Ost 1:200

Ansicht Süd - Ost / Schnitt im Bereich Mettlachweg