


Anlage 6.1 zu GD 260/11


BRAUNGER WÖRTZ ARCHITEKTEN GMBH


WOHN- UND GESCHÄFTSHAUS FRAUENSTRASSE 1 IN ULM

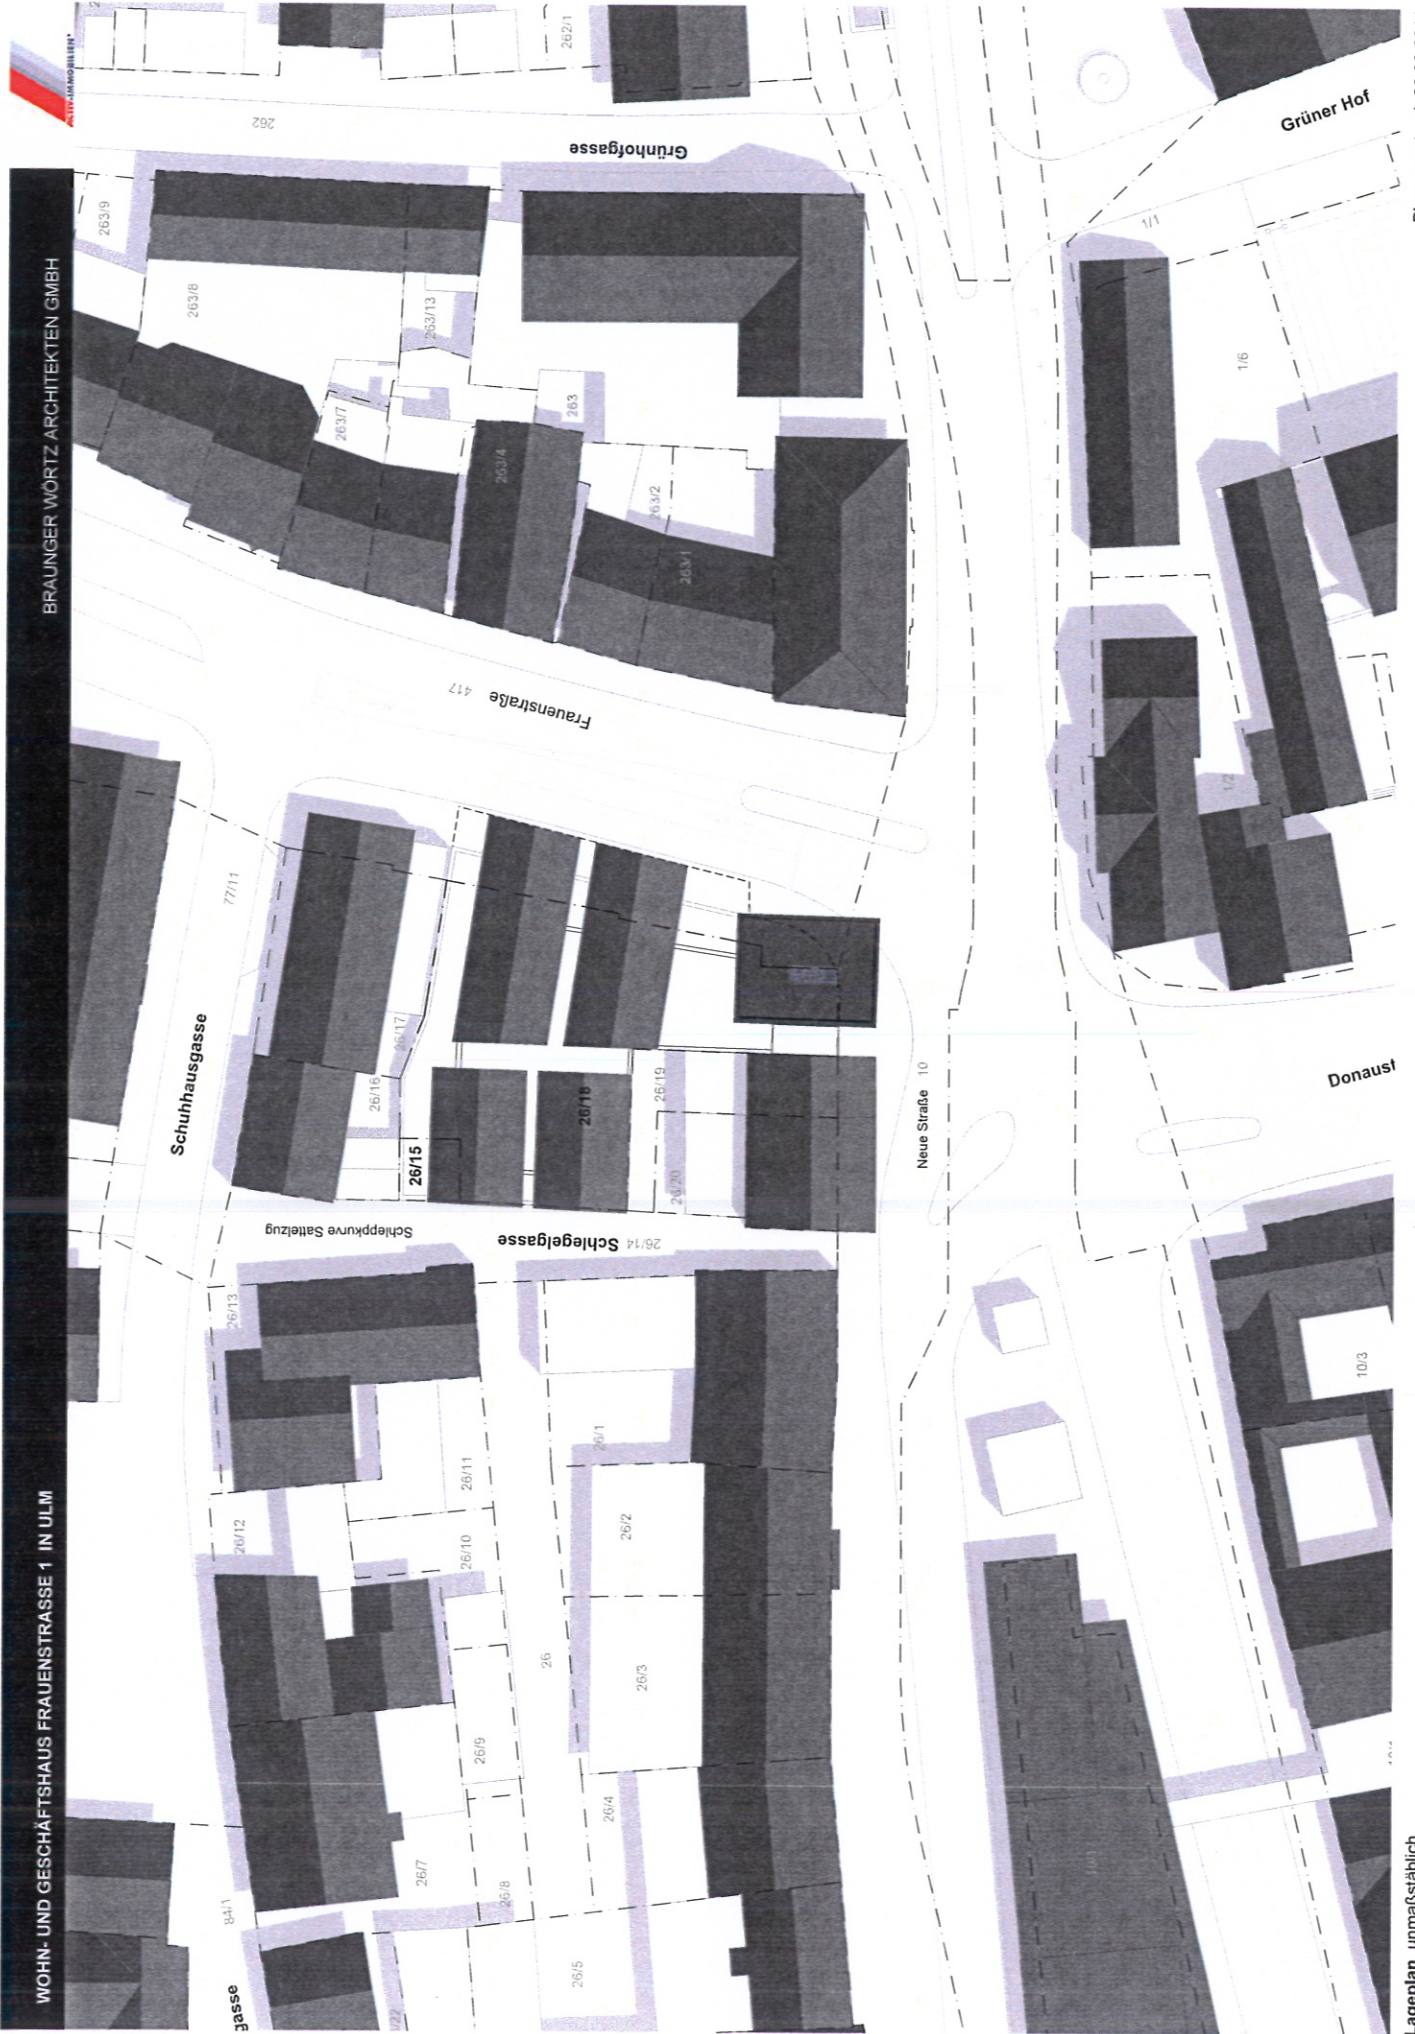


Lageplan unmaßstäblich


Planungsstand 20.06.2011

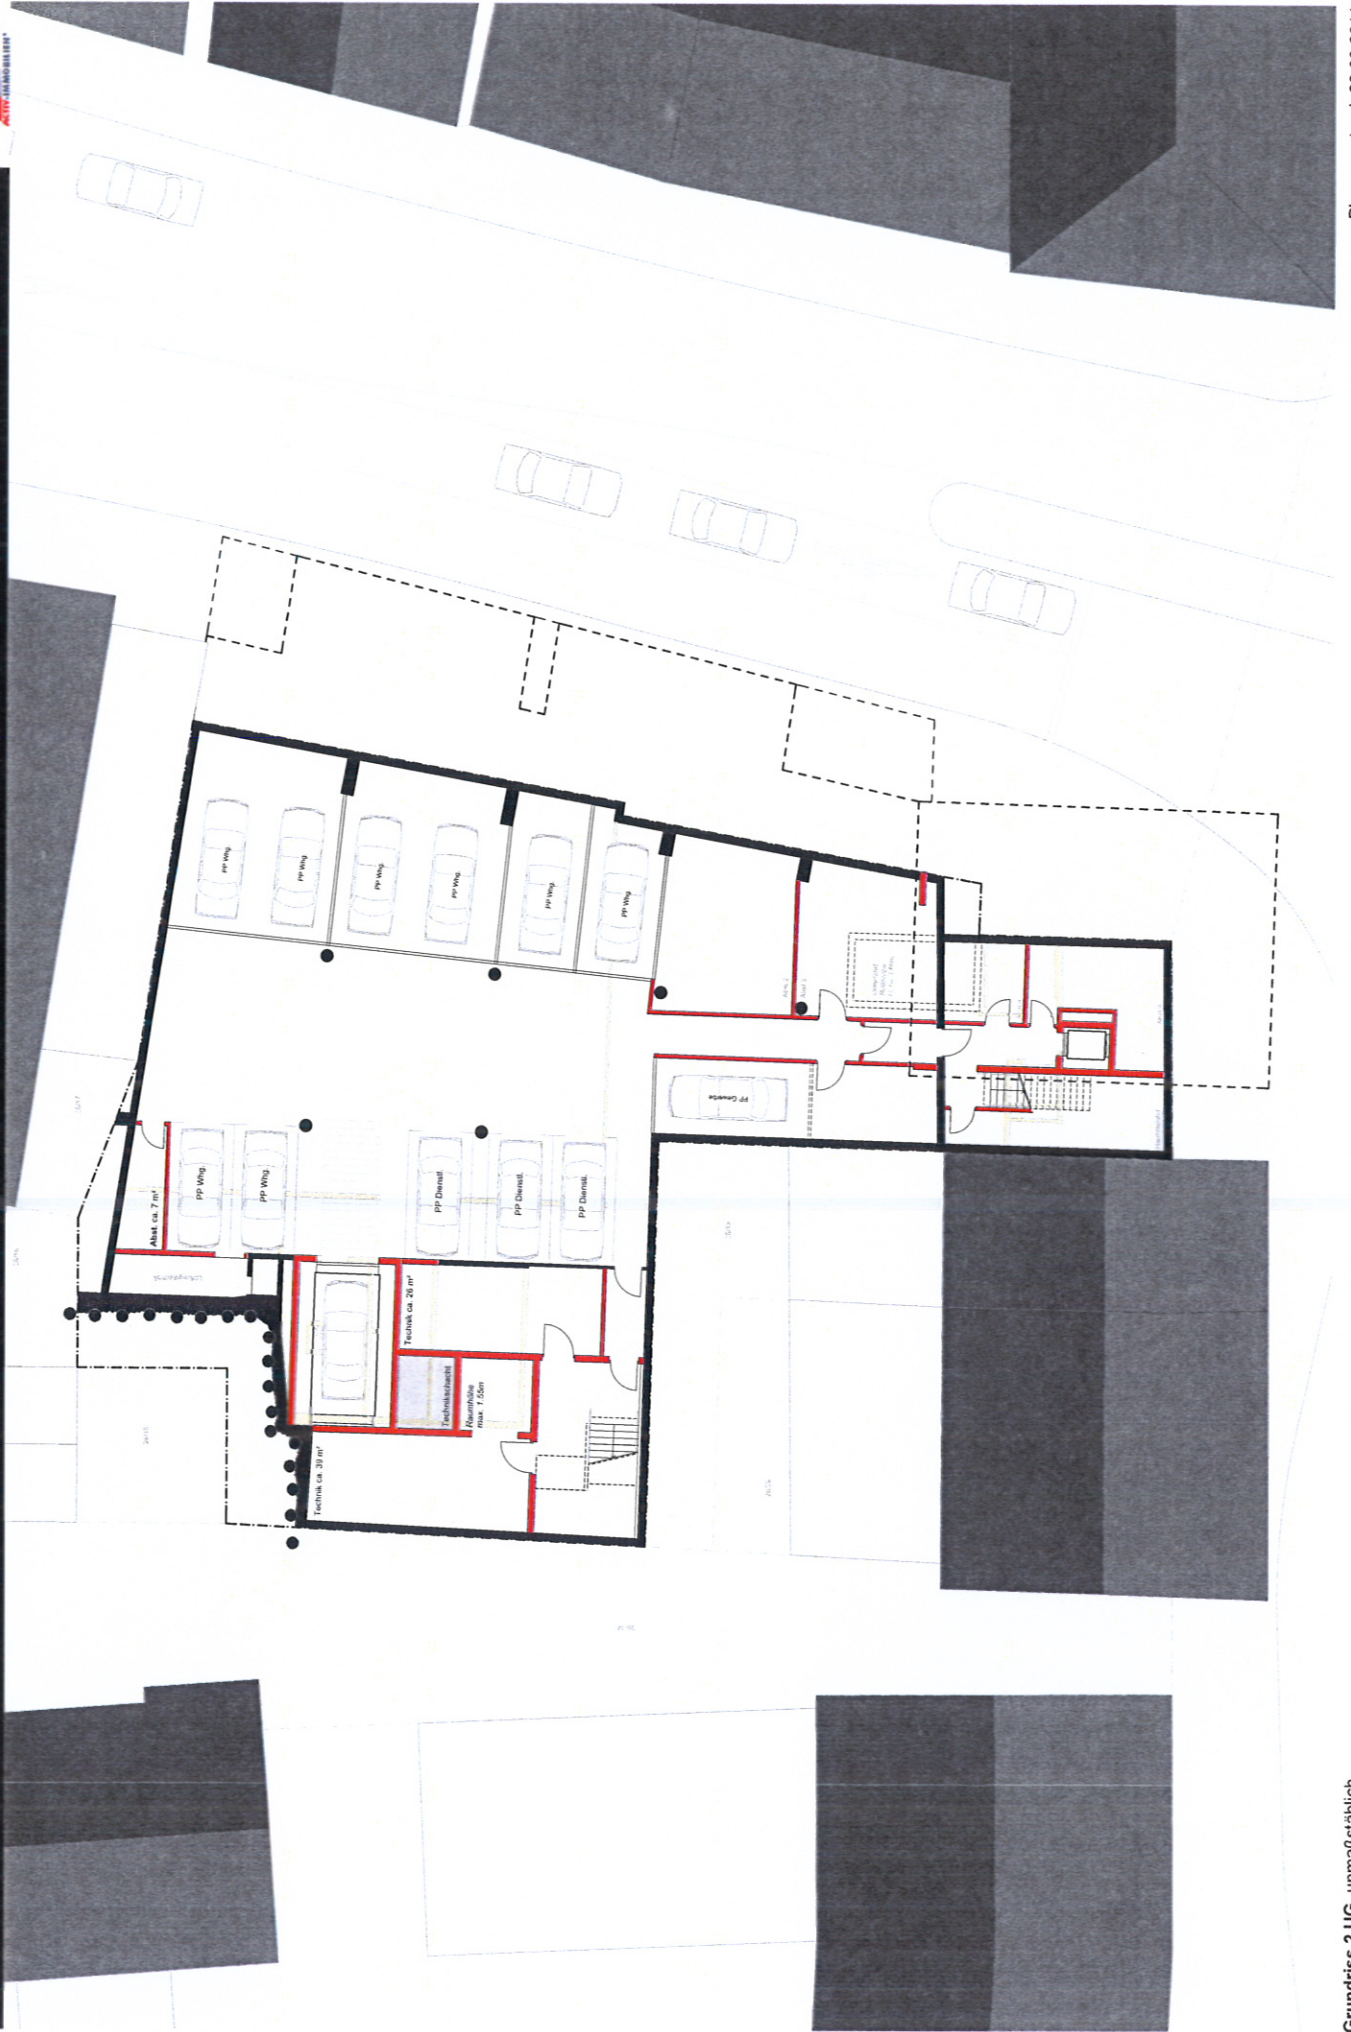


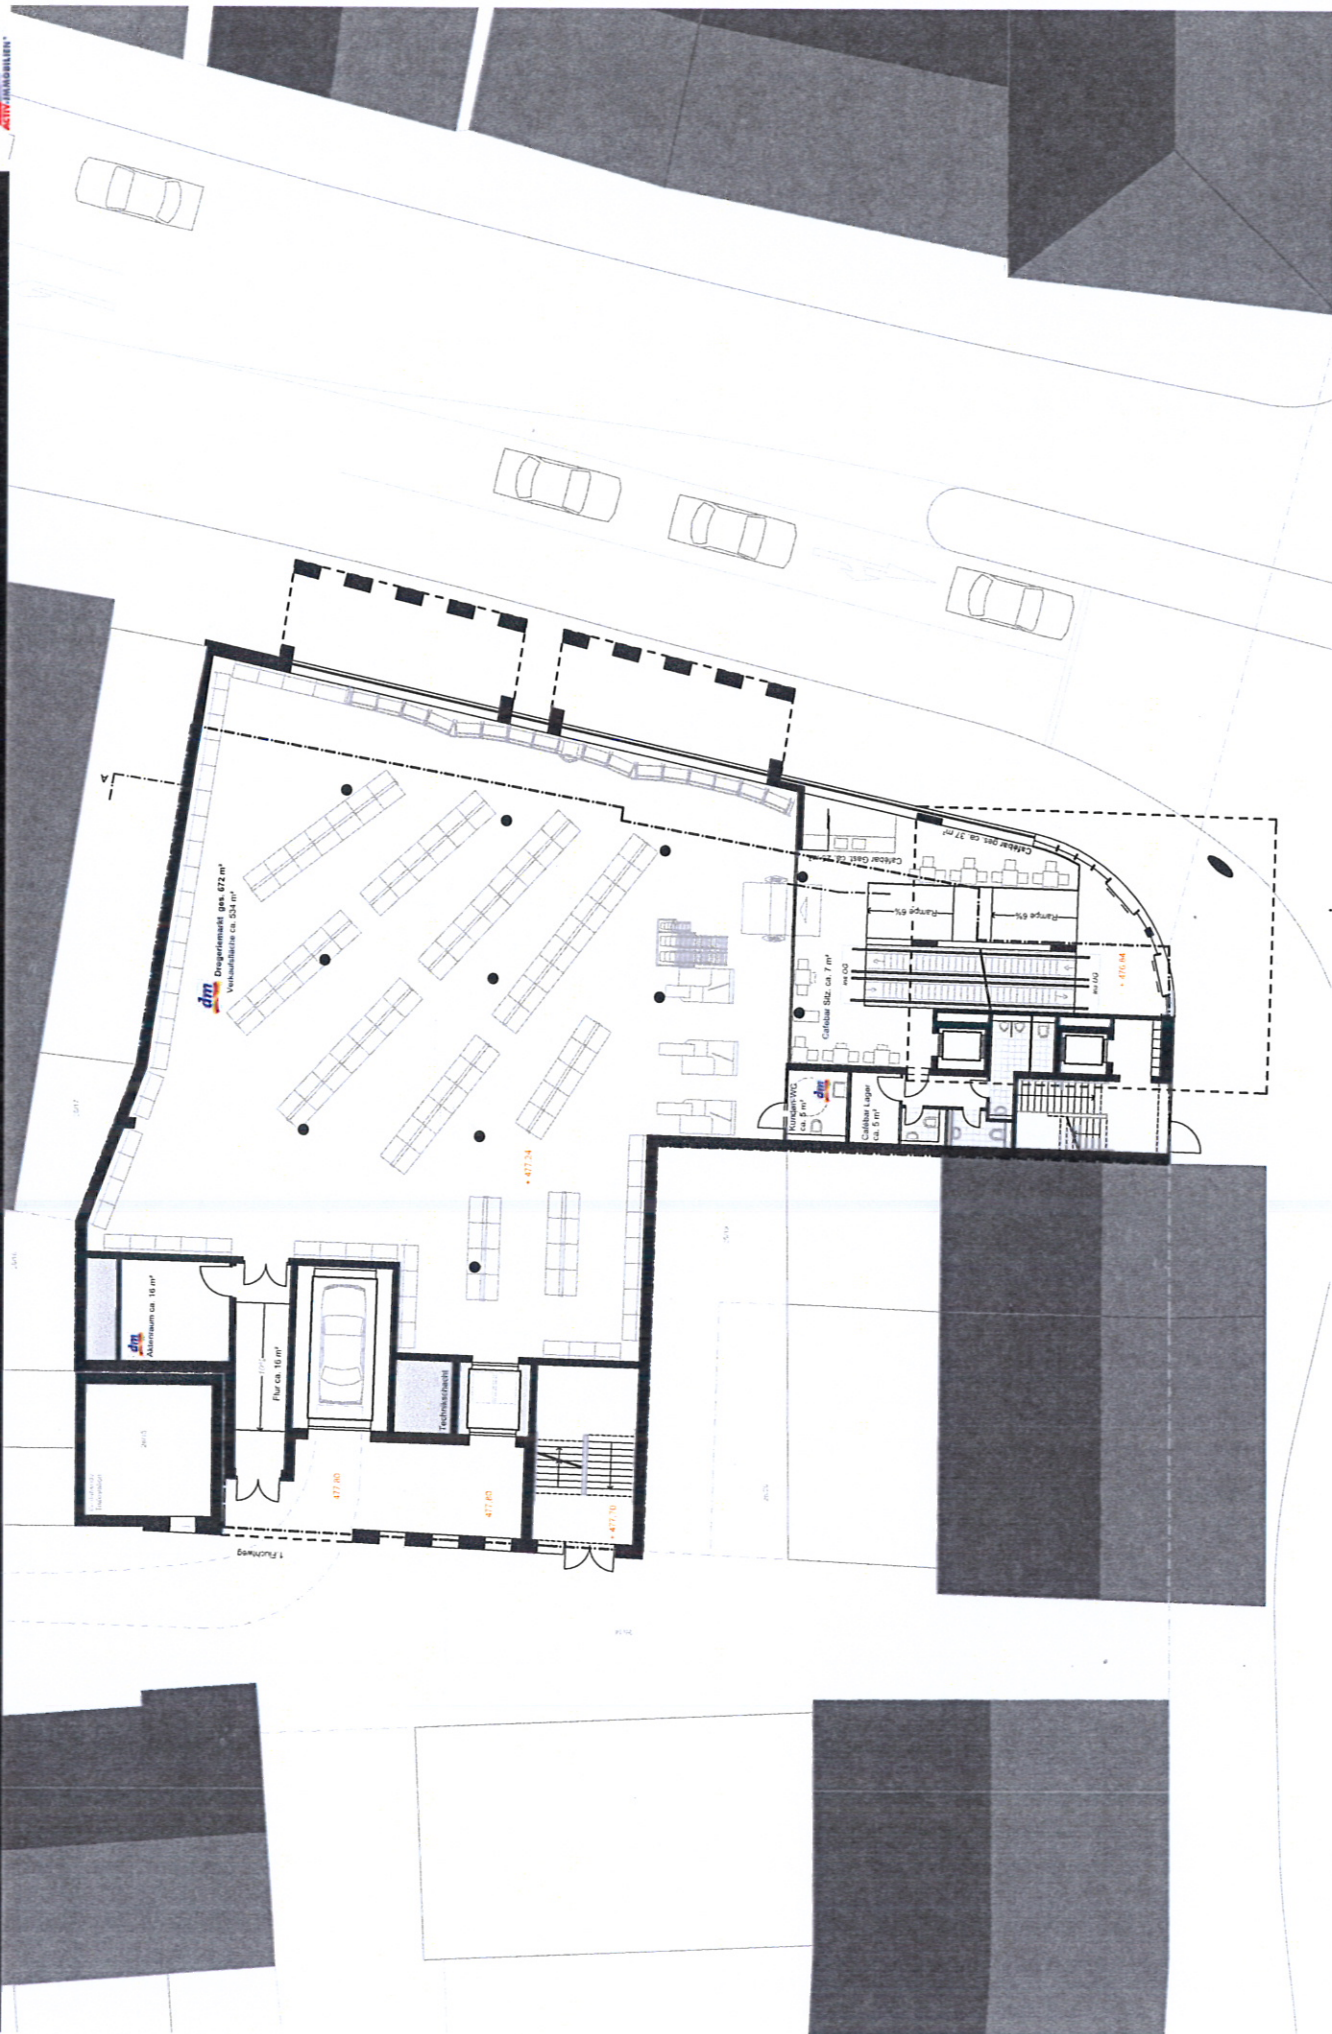

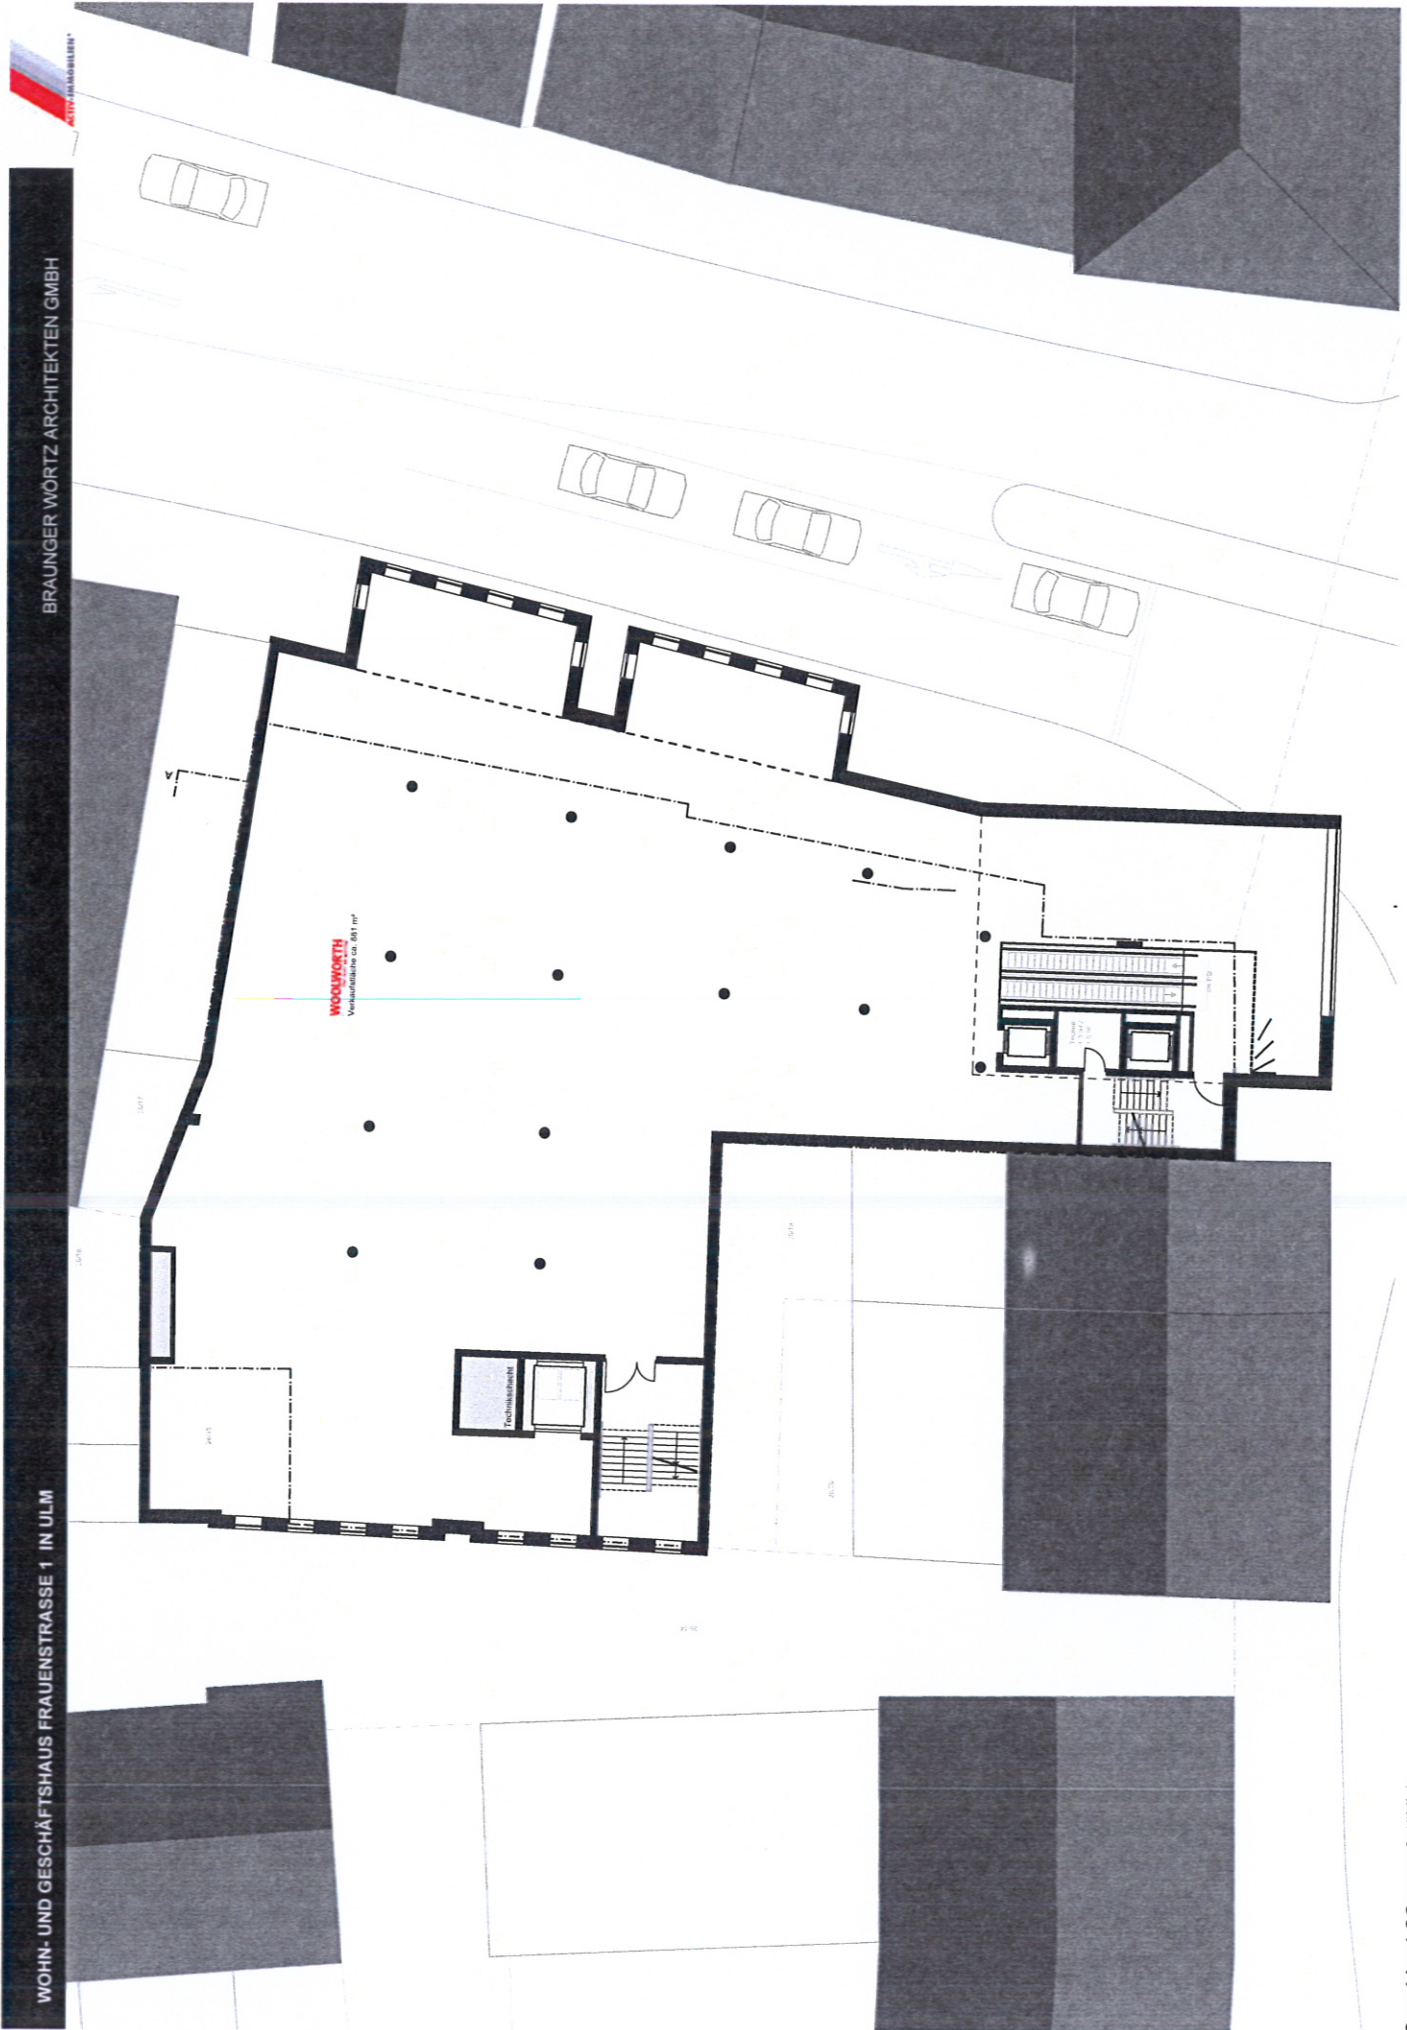



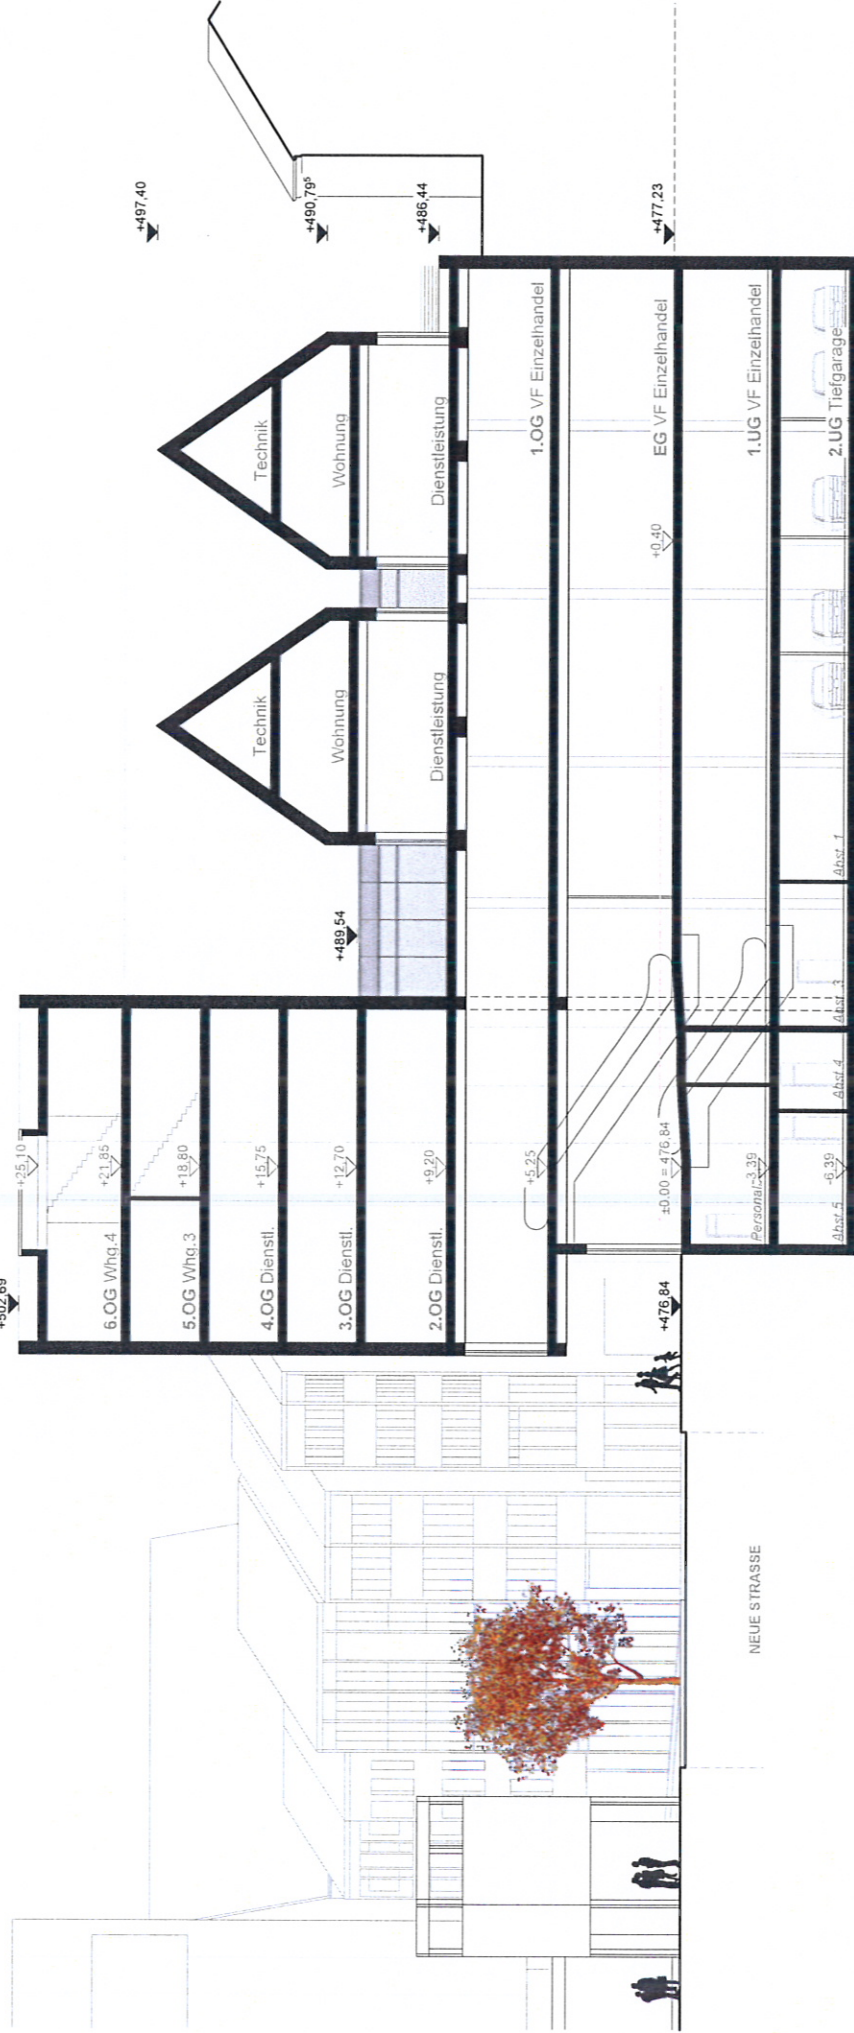

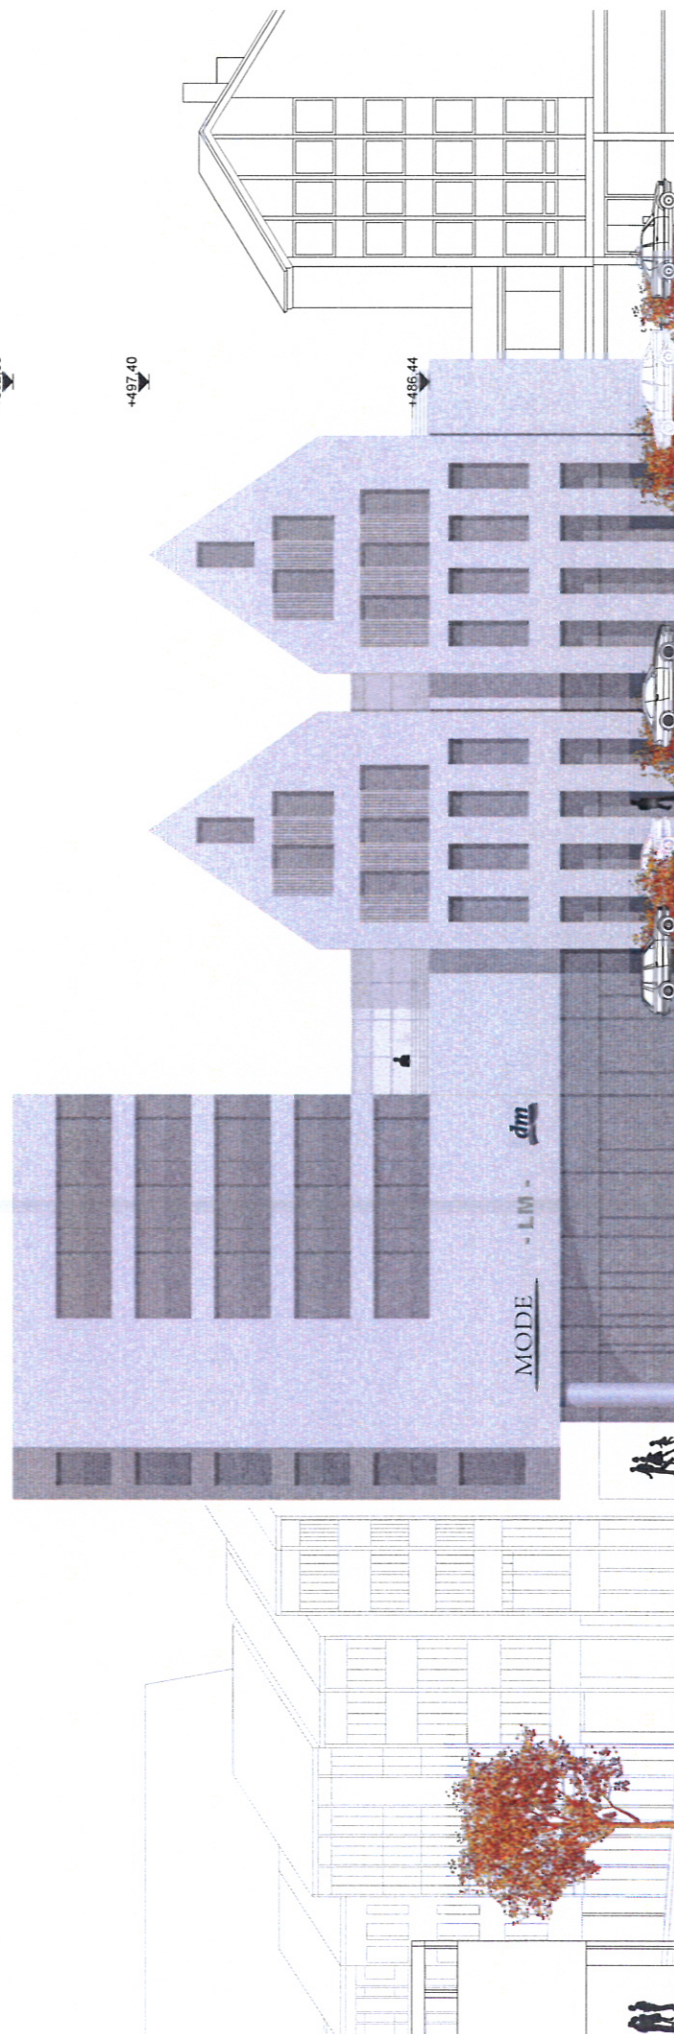

NEUE STRASSE

