


Regelquerschnitt 2


Ende Furttenbachstraße / Bereich Rückverziehung Tunnelrampe

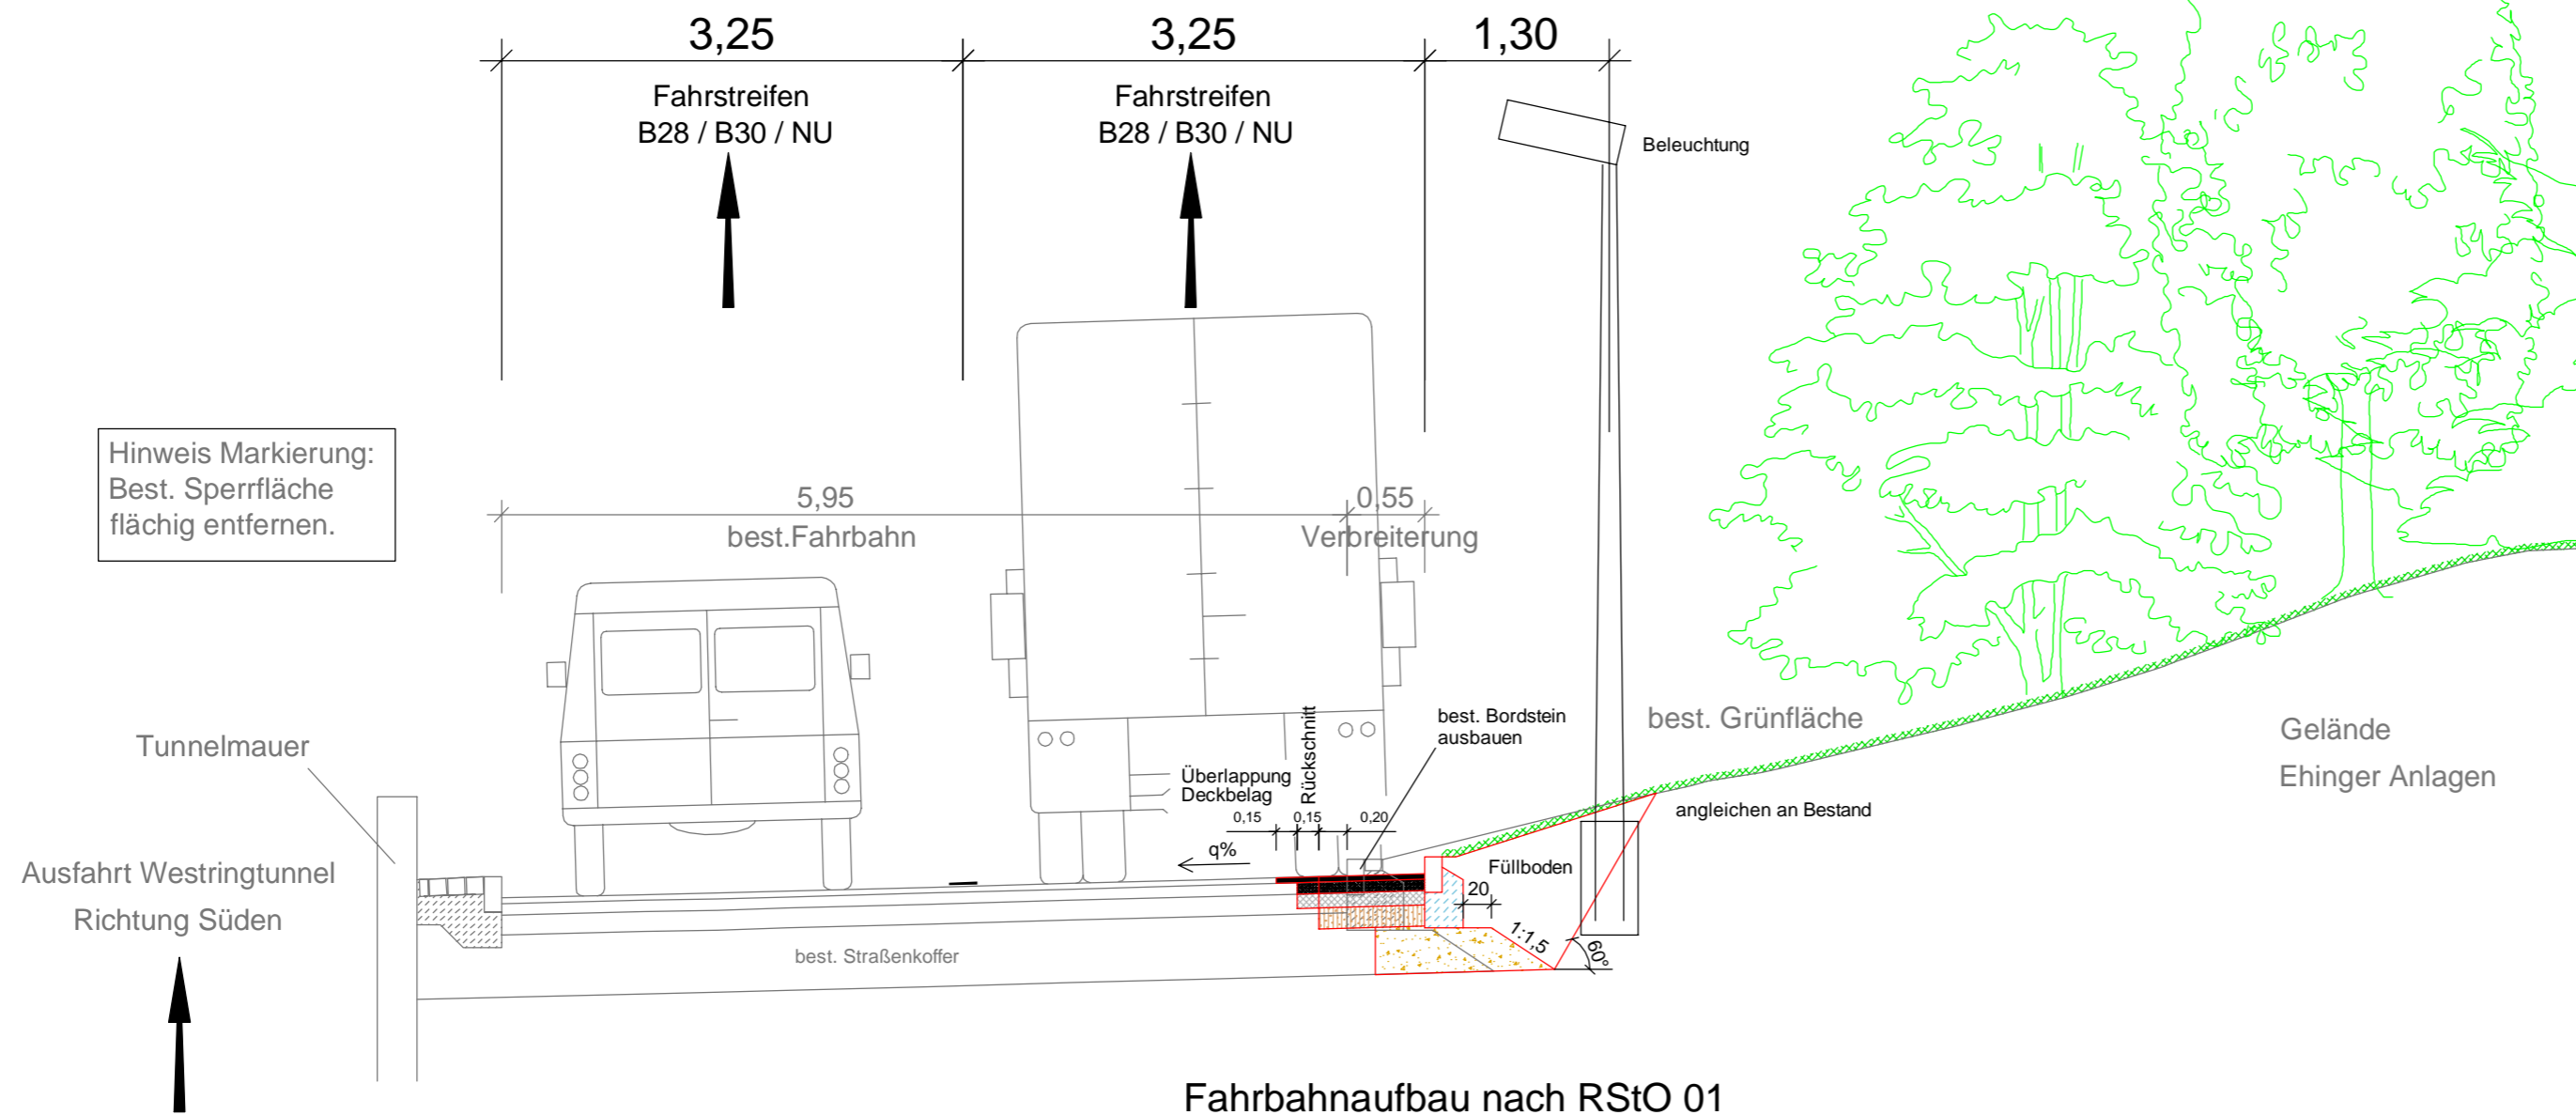

Fahrbahnaufbau nach RStO 01
Tafel 1, Zeile 3, Bauklasse II

	4,0 cm	Asphaltdeckschicht
	8,0 cm	Asphaltbinderschicht
	10,0 cm	Asphalttragschicht
	15,0 cm	Schottertragschicht
	33,0 cm	Frostschutzschicht
	70,0 cm	Gesamtaufbau

E_{v2}	150MN/m ²
E_{v2}	120MN/m ²
E_{v2}	45MN/m ²

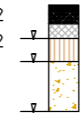

Anlage 4 zu GD 297 / 11
Regelquerschnitt 2


Unterlage: ...

Bauherr:
Stadt Ulm
ulm Stadt Ulm
Marktplatz 1, 89073 Ulm

Projekt:
Ulm B 10, Westringtunnel, Vorgezogene Maßnahme
Kompensationsmaßnahme

Bezeichnung:
Entwurfsplanung

Inhalt:
Regelquerschnitt 2
"Ende Furttenbachstraße / Bereich Rückverziehung Tunnelrampe"

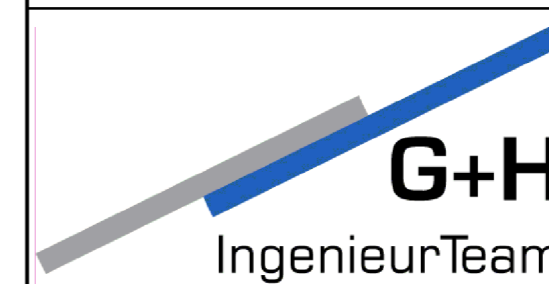

Bearbeiter: MH
Projektnummer: 11021-ULM-VZM
Plannummer: RQ2

Datum: 26.08.2011

Maßstab: 1: 50

Geprüft:

Anerkannt:

Nr.	Art der Änderung	Bearbeiter	Datum