


Lageplan 1

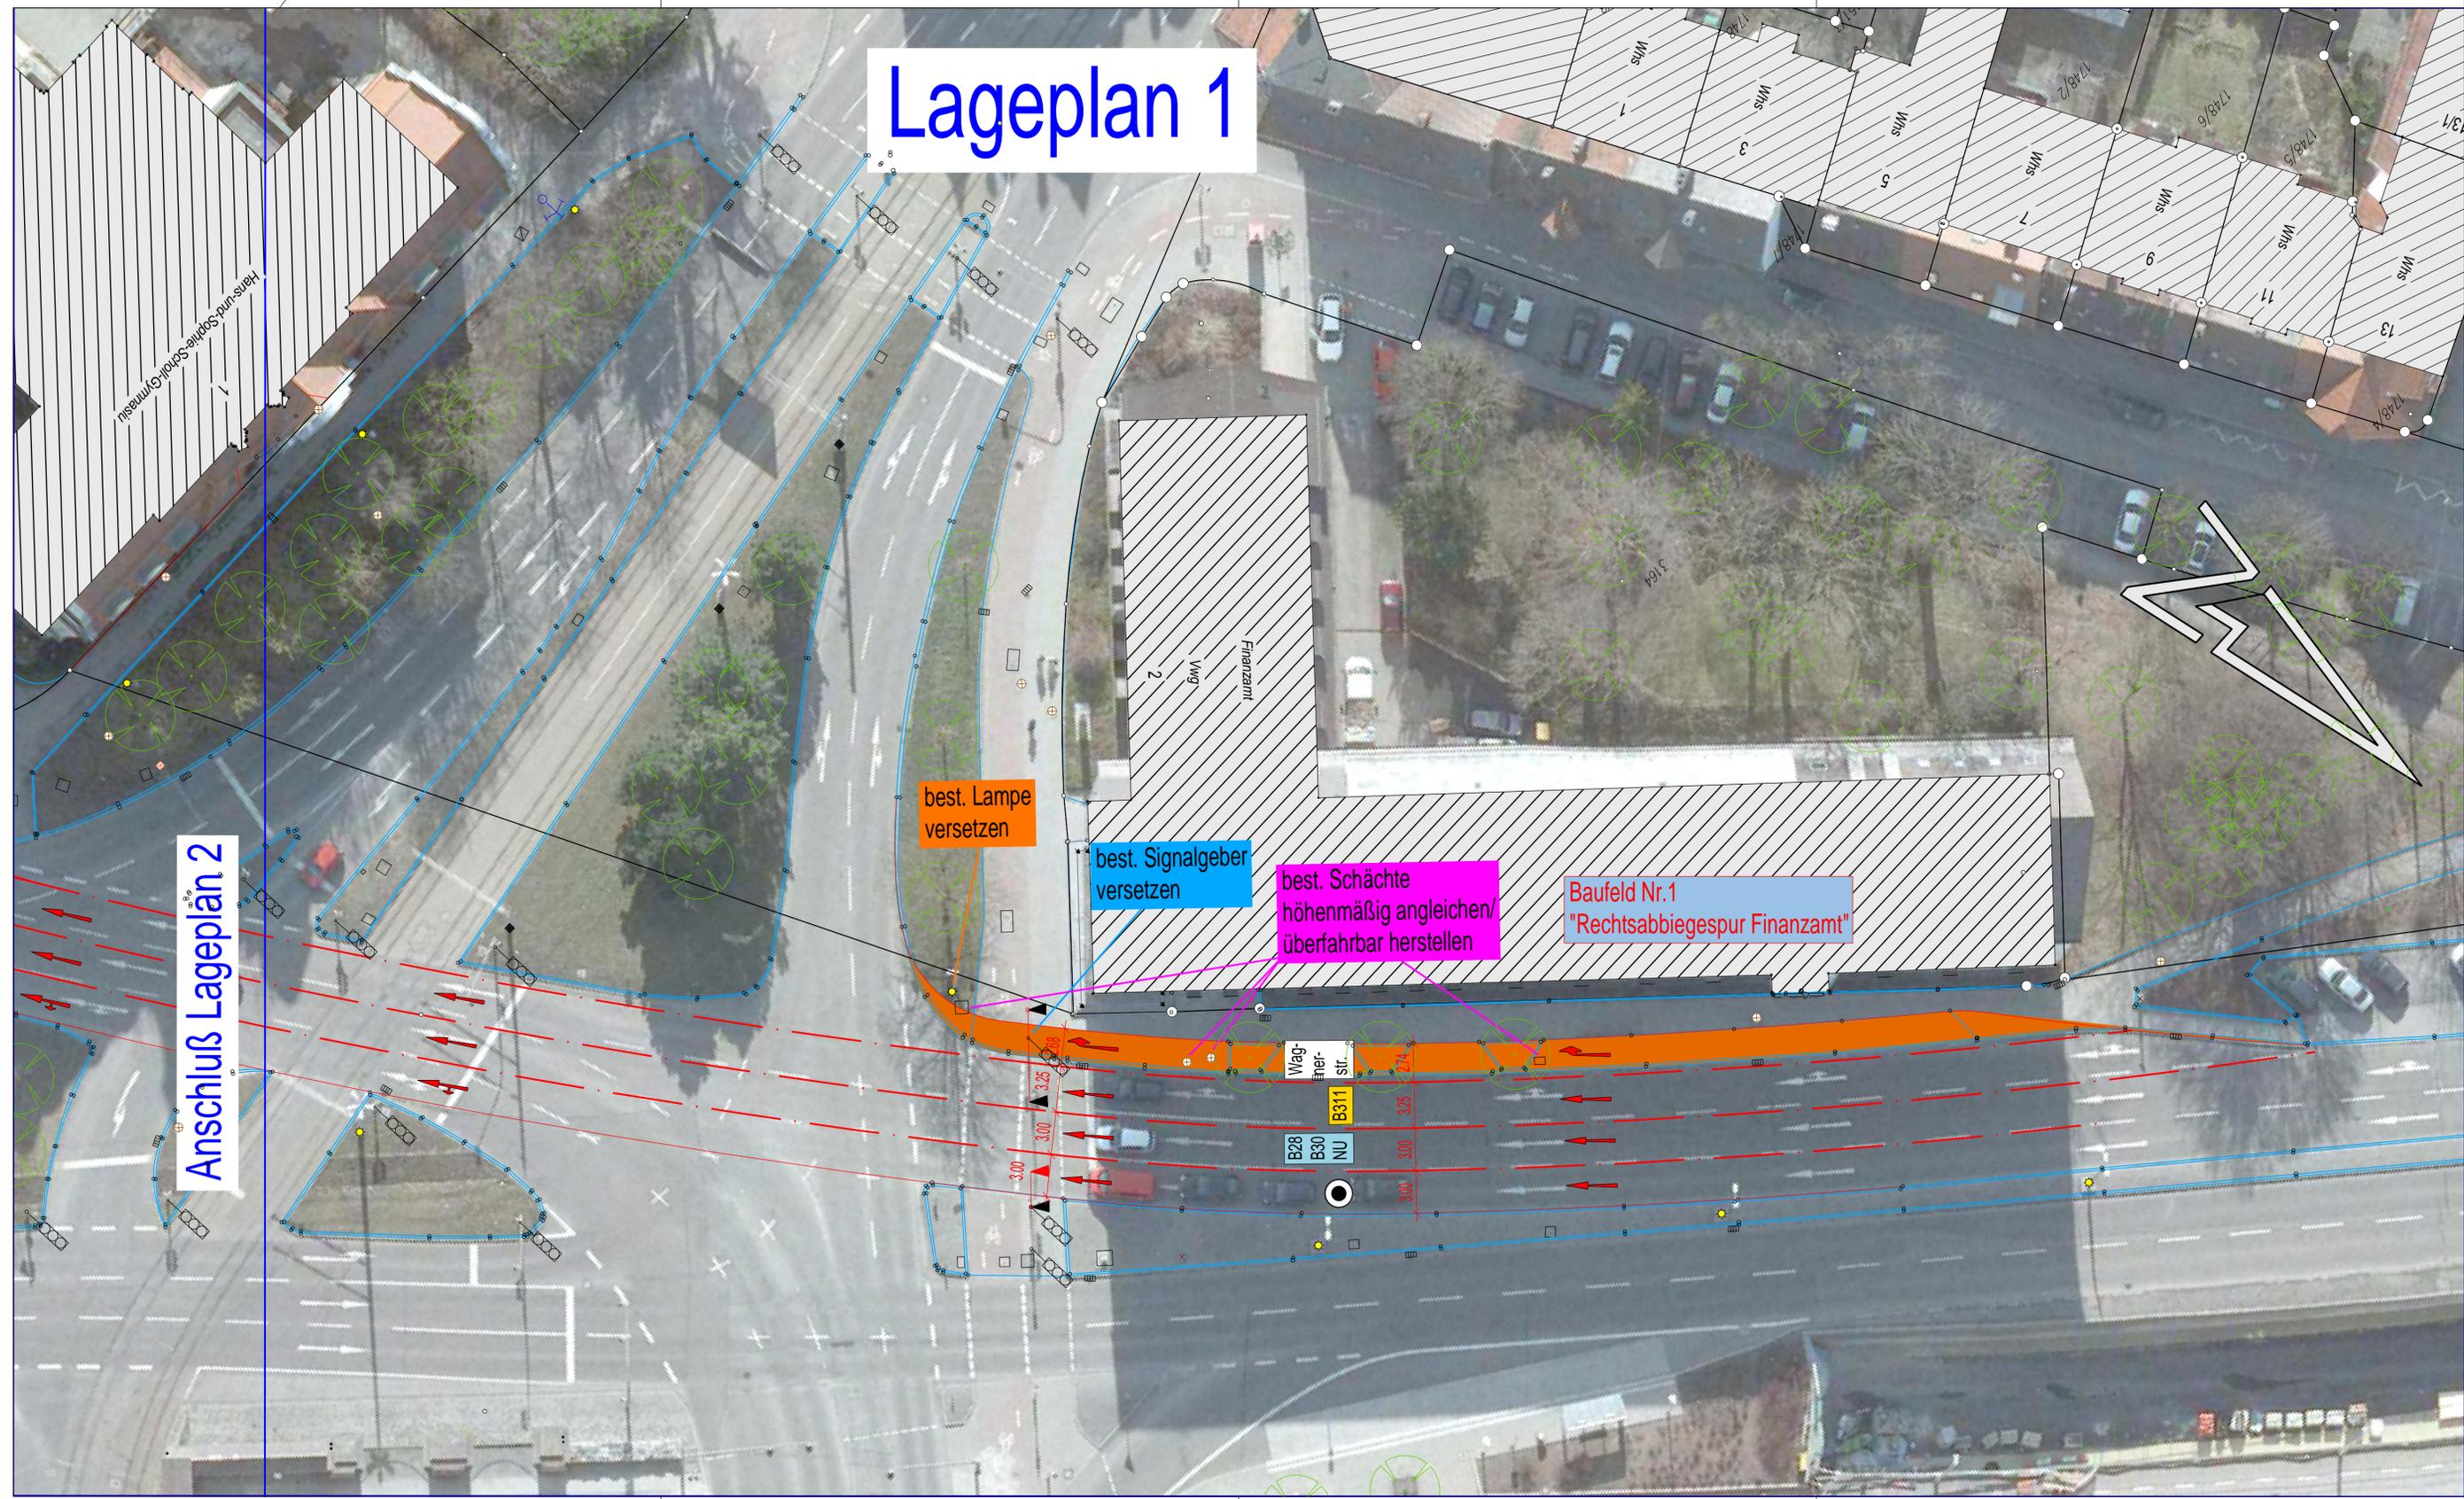

Anlage 5 zu GD 297 / 11 Lageplan 1

Unterlage: ...

Bauherr:  Stadt Ulm Marktplatz 1, 89073 Ulm			
Projekt: Ulm B 10, Westringtunnel, Vorgezogene Maßnahme Kompensationsmaßnahme Ehinger Tor			
Bezeichnung: Entwurfsplanung			
Inhalt: Lageplan 1 - "Finanzamt"			
	Bearbeiter:	MH	
	Projektnummer:	11021-ULM-VZM	
	Plannummer:	LP1	
Datum:	26.08.2011	Maßstab:	1: 250
Geprüft:		Anerkannt:	
Nr.	Art der Änderung	Bearbeiter	Datum