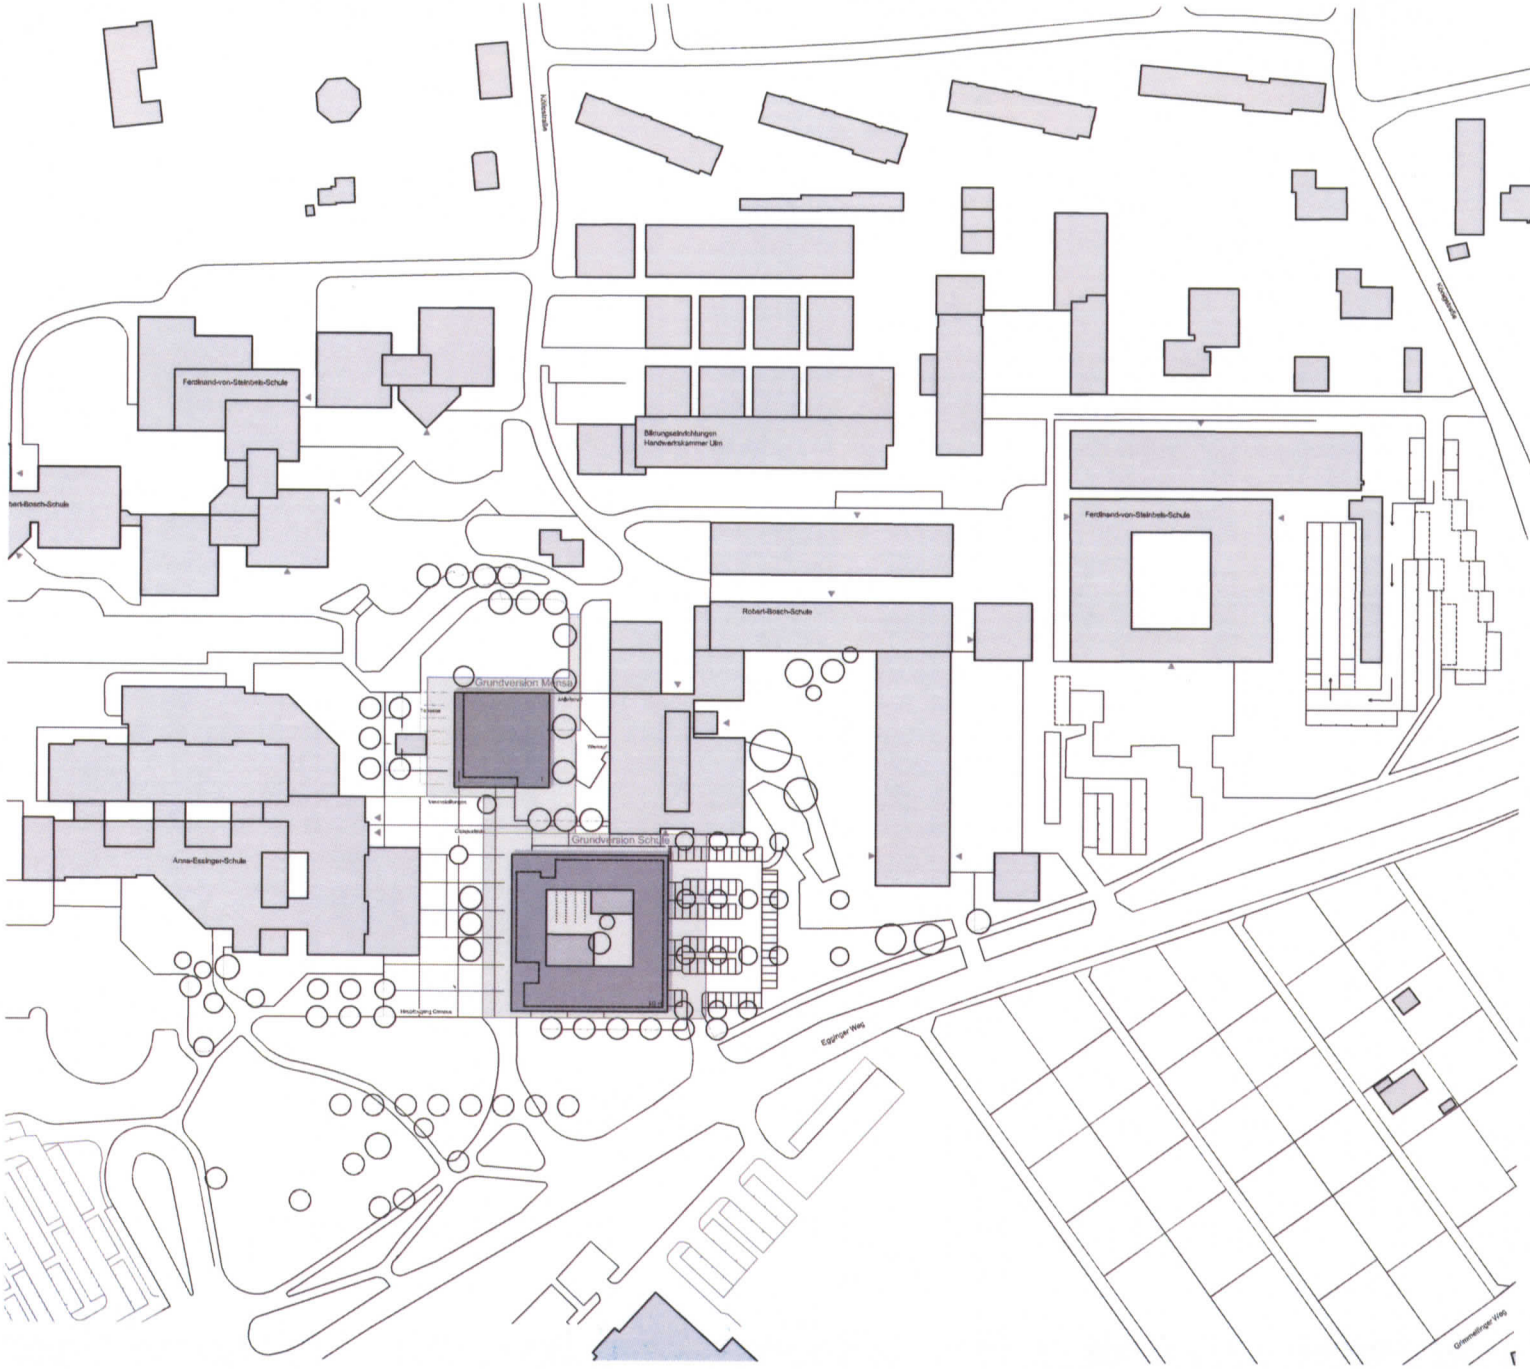

Masterplan Oberer Kuhberg
Erweiterung und Sanierung Schulzentrum Kuhberg
Genehmigungsplanung/Bauantrag für die Erweiterung

BAUORT	Flurst-Nr. 1944/2 Egginger Weg 26, 28, 30, 38, 40
BAUHERR/IN	Stadt Ulm Zentrales Gebäudemanagement Schwambergerstraße 1 89073 Ulm
ENTWURFSVERFASSER	ARCHITEKTEN MEYER & PARTNER MOSINGER STRAßE 7 95445 BAYREUTH

Lageplan M 1:1000

BAUHERR/IN

Stadt Ulm
Zentrales Gebäudemanagement

NACHBARN

Flurst-Nr.:
1951/0, 1930/0, 1933/0, 1640/0, 1640/1, 1552/0, 1951/1
Stadt Ulm

Flurst-Nr. 1944/7, 1942/0
Handwerkskammer Ulm

Flurst-Nr. 1944/11
Bundesrepublik Deutschland, Bundesverkehrsverwaltung

Flurst-Nr. 1944/9, 1944/8, 1944/5
Verein zur Förderung der Berufsausbildung des Brauer- und Mälzermachwuchses e.V.

Flurst-Nr. 1944/4, 1944/10
Verein zur Förderung der Aus- und Weiterbildung im Schornsteinfegerhandwerk Baden-Württemberg e.V.

Flurst-Nr. 1944/6
zu 13/17
Ulmer Wohnungs- und Siedlungsgesellschaft mbH
zu 1/17
Verein zur Förderung der Aus- und Weiterbildung im Schornsteinfegerhandwerk Baden-Württemberg e.V.
zu 3/17
Verein zur Förderung der Berufsausbildung des Brauer- und Mälzermachwuchses e.V.

ENTWURFSVERFASSER

BAYREUTH DEN 01.06.2011

DIPL.-ING. GERHARDT MEYER
ARCHITEKT BDA

I:\Ulm, Gewerbl.Schulen (Bauantrag\Lageplan.dwg - 1:1000 01. Jun. 2011

Anlage 4 zu GD 329/11