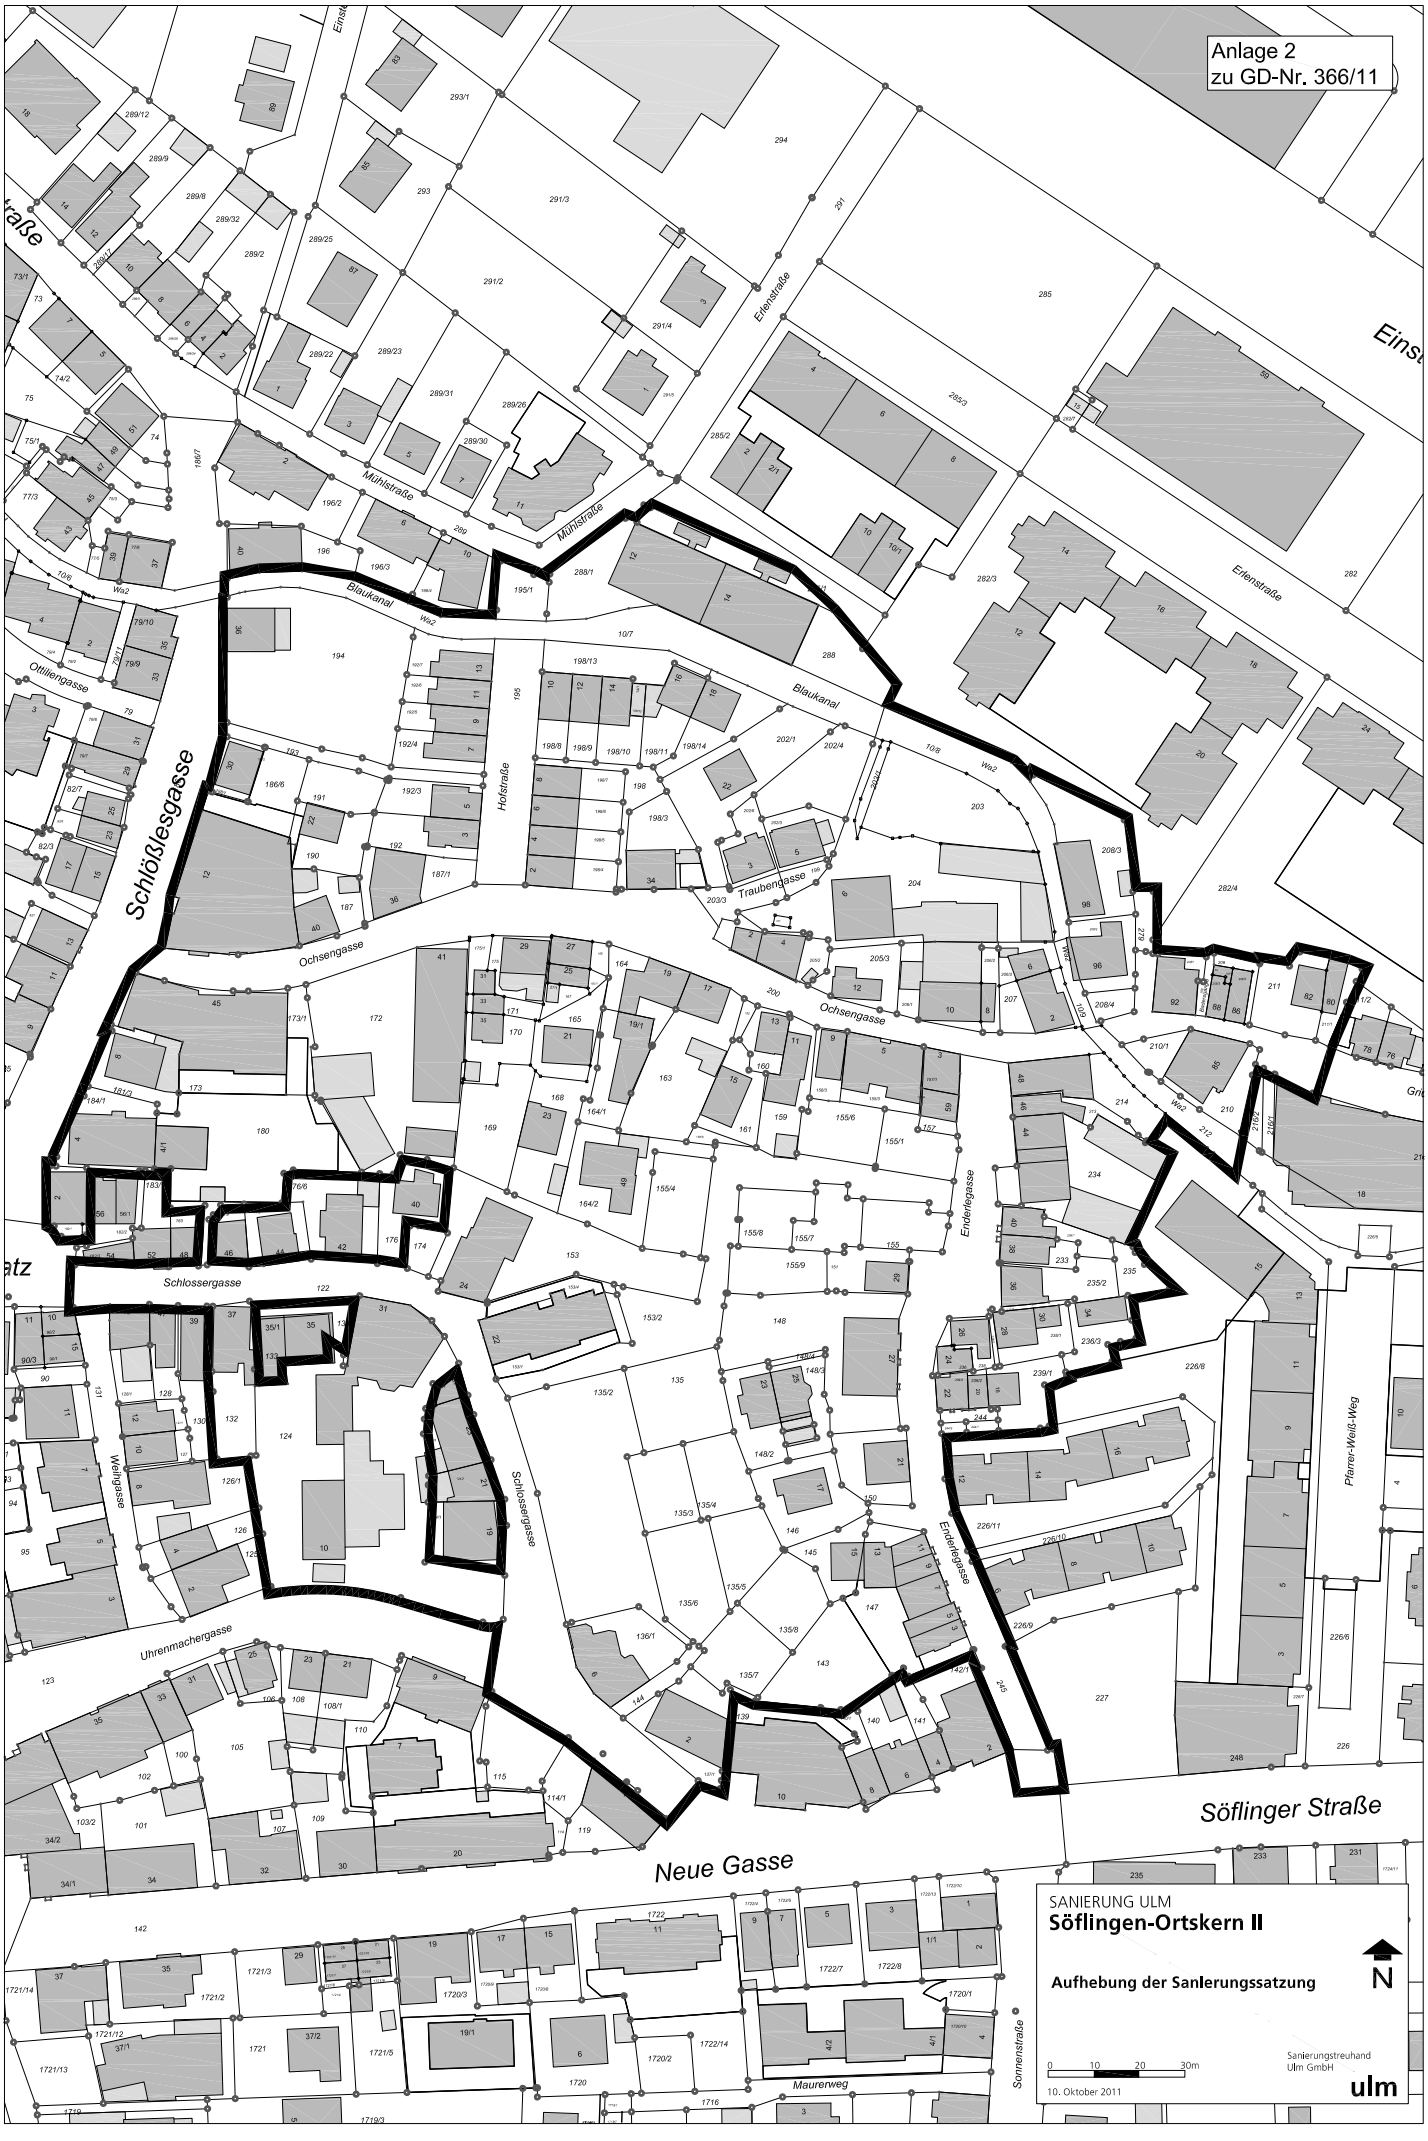
Anlage 2
zu GD-Nr. 366/11
Schlößlesgasse
Neue Gasse
Söflinger Straße
Mühlstraße
Blaukanal
Ottiliengasse
Holstraße
Traubengasse
Ochsengasse
Enderlegasse
Schlossergasse
Weihgasse
Uhrenmachergasse
Pfarrer-Weiß-Weg
Maurerweg
Sonnenstraße
Erlenstraße
SANIERUNG ULM
Söflingen-Ortskern II
Aufhebung der Sanierungssatzung
N
0 10 20 30m
10. Oktober 2011
Sanierungstreuhand
Ulm GmbH
ulm