BAUTEIL B M 1:100

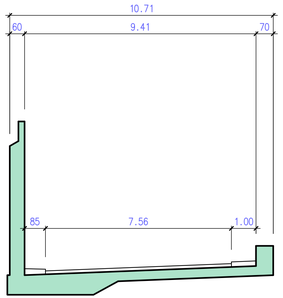

BAUTEIL C M 1:100

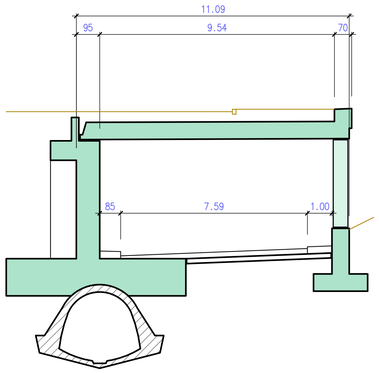

BAUTEIL D M 1:100

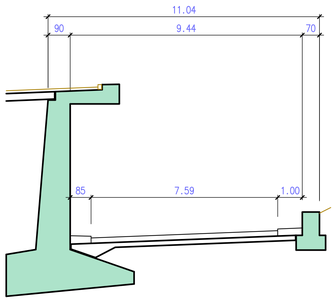

BAUTEIL E M 1:100

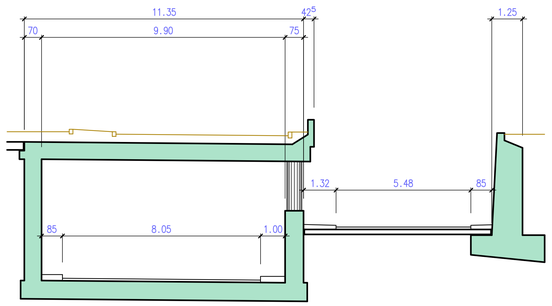

BAUTEIL E M 1:100

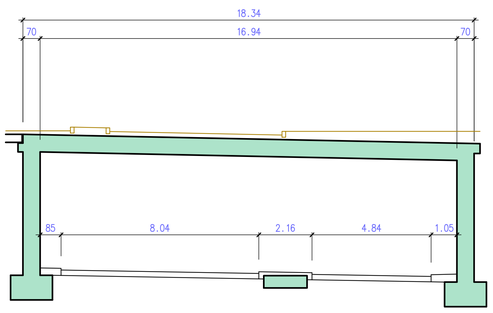

DRAUFSICHT M 1:500

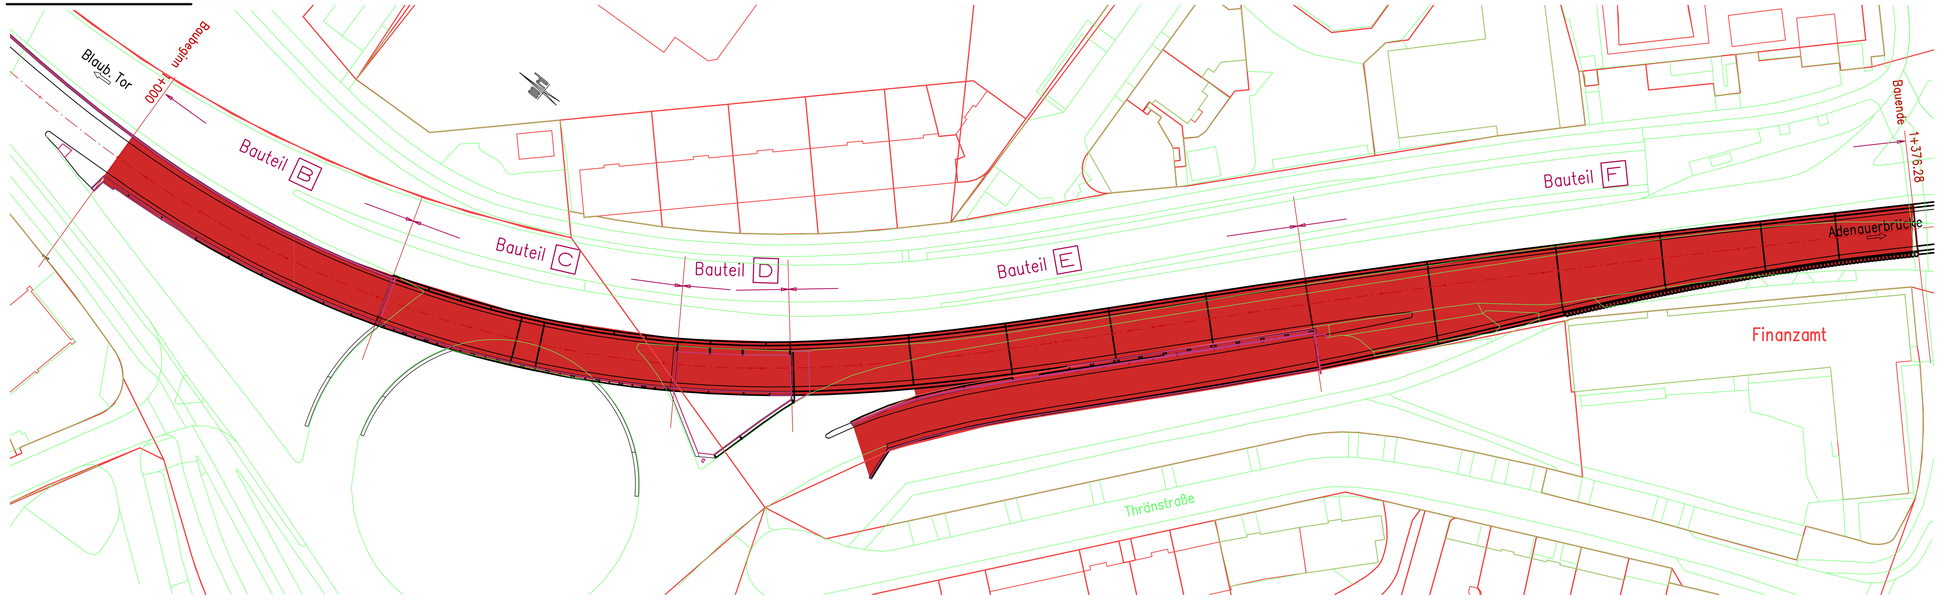

4104 / 1

Ausführungsplanung:	Ing.-Büro für Bauwesen Dipl. – Ing. R. Müller Beratender Ingenieur Austernweg 20 89 081 Ulm / Do.

Projekt-Nr.: 410

	Datum
Bearb.:	9/2011
Gez.:	9/2011
Gepr.:	9/2011

Geändert	Datum	Gez.
a		
b		
c		
d		

Stadt Ulm – Abt. Verkehrsplanung und Straßenbau

Straßenklasse und Nr.: B 10

Streckenbezeichnung: Westringtunnel

Gemarkung: Ulm

Unterlage:

Blatt-Nr.:

Projekt-Nr.:

Bauwerk / Baumaßnahme

Instandsetzung des Westringtunnels
1.BA – Westliche Tunnelröhre

	Datum	Zei
Bearb.:		
Gez.:		
Gepr.:		

BW-Nr.: 665.105

Übersichtsplan, Grundriss
Einteilung Bauteile, Regelquerschnitte

Entwurfsplan

Maßstab: 1 : 500, 100

Aufgestellt:
Stadt Ulm – Abt. Verkehrsplanung
und Straßenbau
Ulm, den

X:\CAD\ZEI-PLAN\2011\4104-Stadt Ulm\01-Tunnel Weströhre\Entwurf\

Anlage 2 zu GD/387/11