


RQ2 - Söflinger Kreisringbrücke

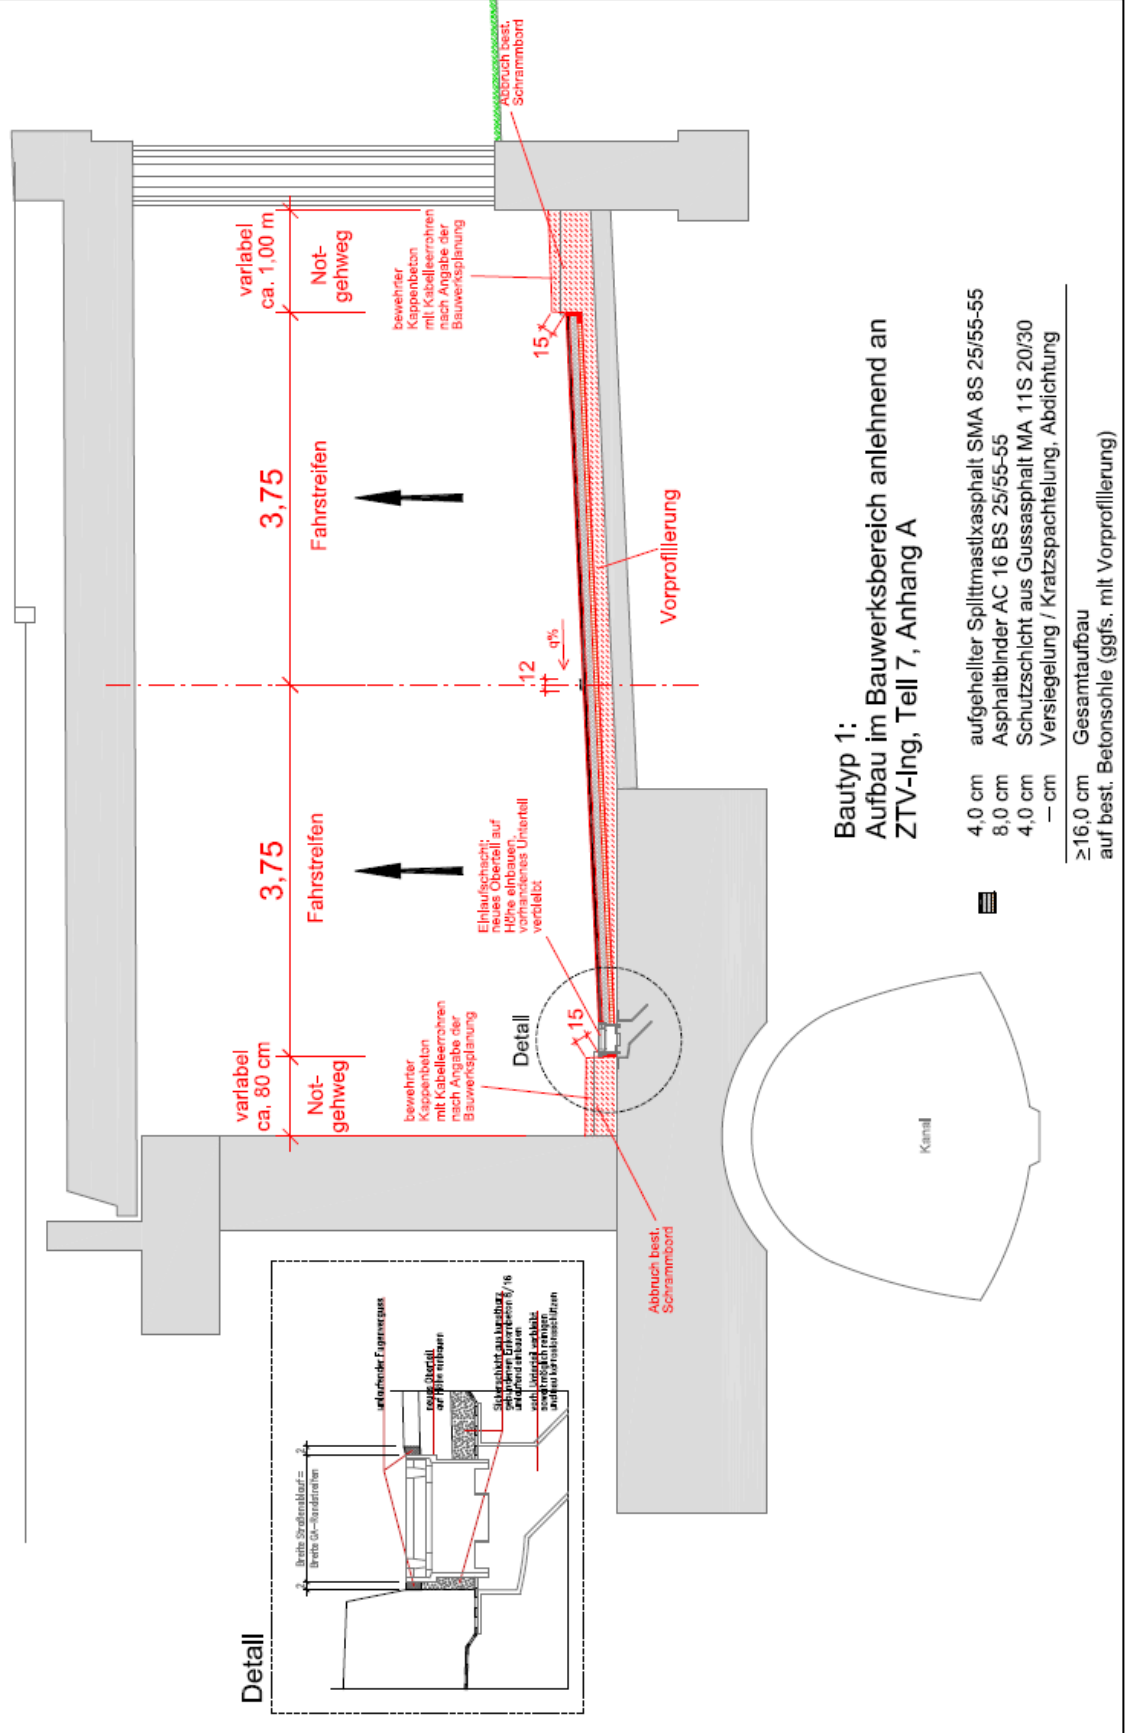

Bautyp 1:
 Aufbau im Bauwerksbereich anlehnd an
 ZTV-Ing, Teil 7, Anhang A

- 4,0 cm aufgehellter Splittmastixasphalt SMA 8S 25/55-55
- 8,0 cm Asphaltbinder AC 16 BS 25/55-55
- 4,0 cm Schutzschicht aus Gussasphalt MA 11S 20/30
- cm Versiegelung / Kratzspachtelung, Abdichtung
- ≥16,0 cm Gesamtaufbau auf best. Betonsohle (ggfs. mit Vorprofilierung)