1:1000

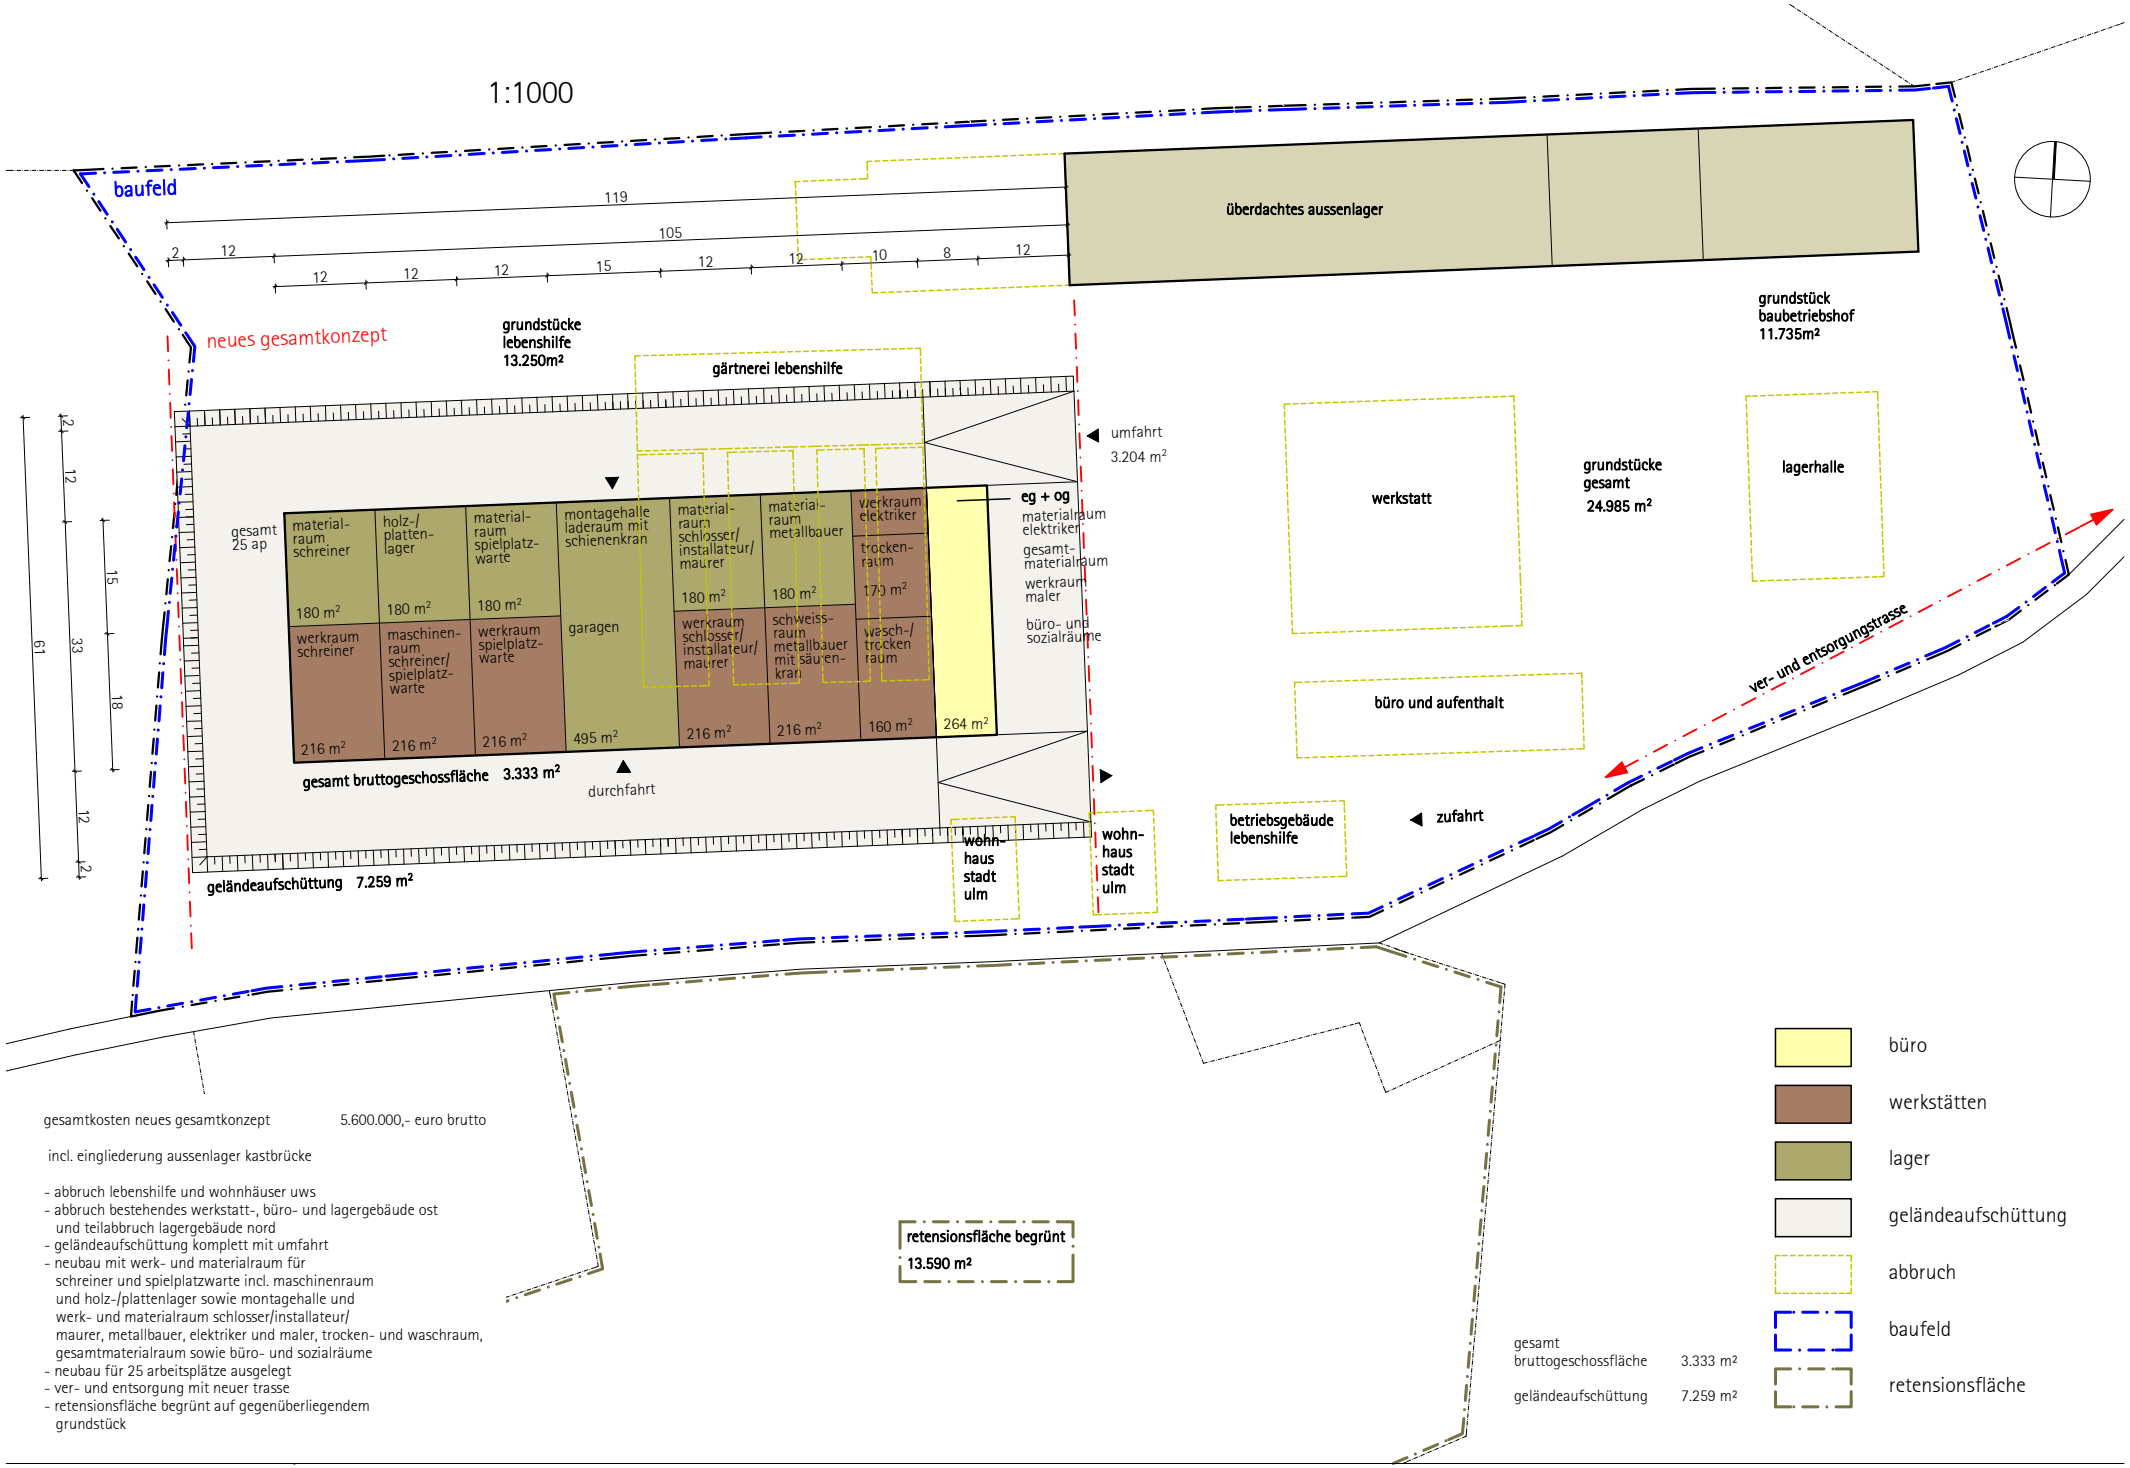

gesamtkosten neues gesamtkonzept 5.600.000,- euro brutto

incl. eingliederung aussenlager kastbrücke

- abbruch lebenshilfe und wohnhäuser uws
- abbruch bestehendes werkstatt-, büro- und lagergebäude ost und teilabbruch lagergebäude nord
- geländeaufschüttung komplett mit umfahrt
- neubau mit werk- und materialraum für schreiner und spielplatzwarte incl. maschinenraum und holz-/plattenlager sowie montagehalle und werk- und materialraum schlosser/installateur/ maurer, metallbauer, elektriker und maler, trocken- und waschraum, gesamtmaterialraum sowie büro- und sozialräume
- neubau für 25 arbeitsplätze ausgelegt
- ver- und entsorgung mit neuer trasse
- retensionsfläche begrünt auf gegenüberliegendem grundstück

Anlage 3 zu GD 422/11

stadt ulm_baubetriebshof_am kaltwässerle 21_machbarkeitsstudie_entwurf 2011_stand: 22.09.2011

hochstrasser.architekten