


Anlage 4 zu GD 426/11

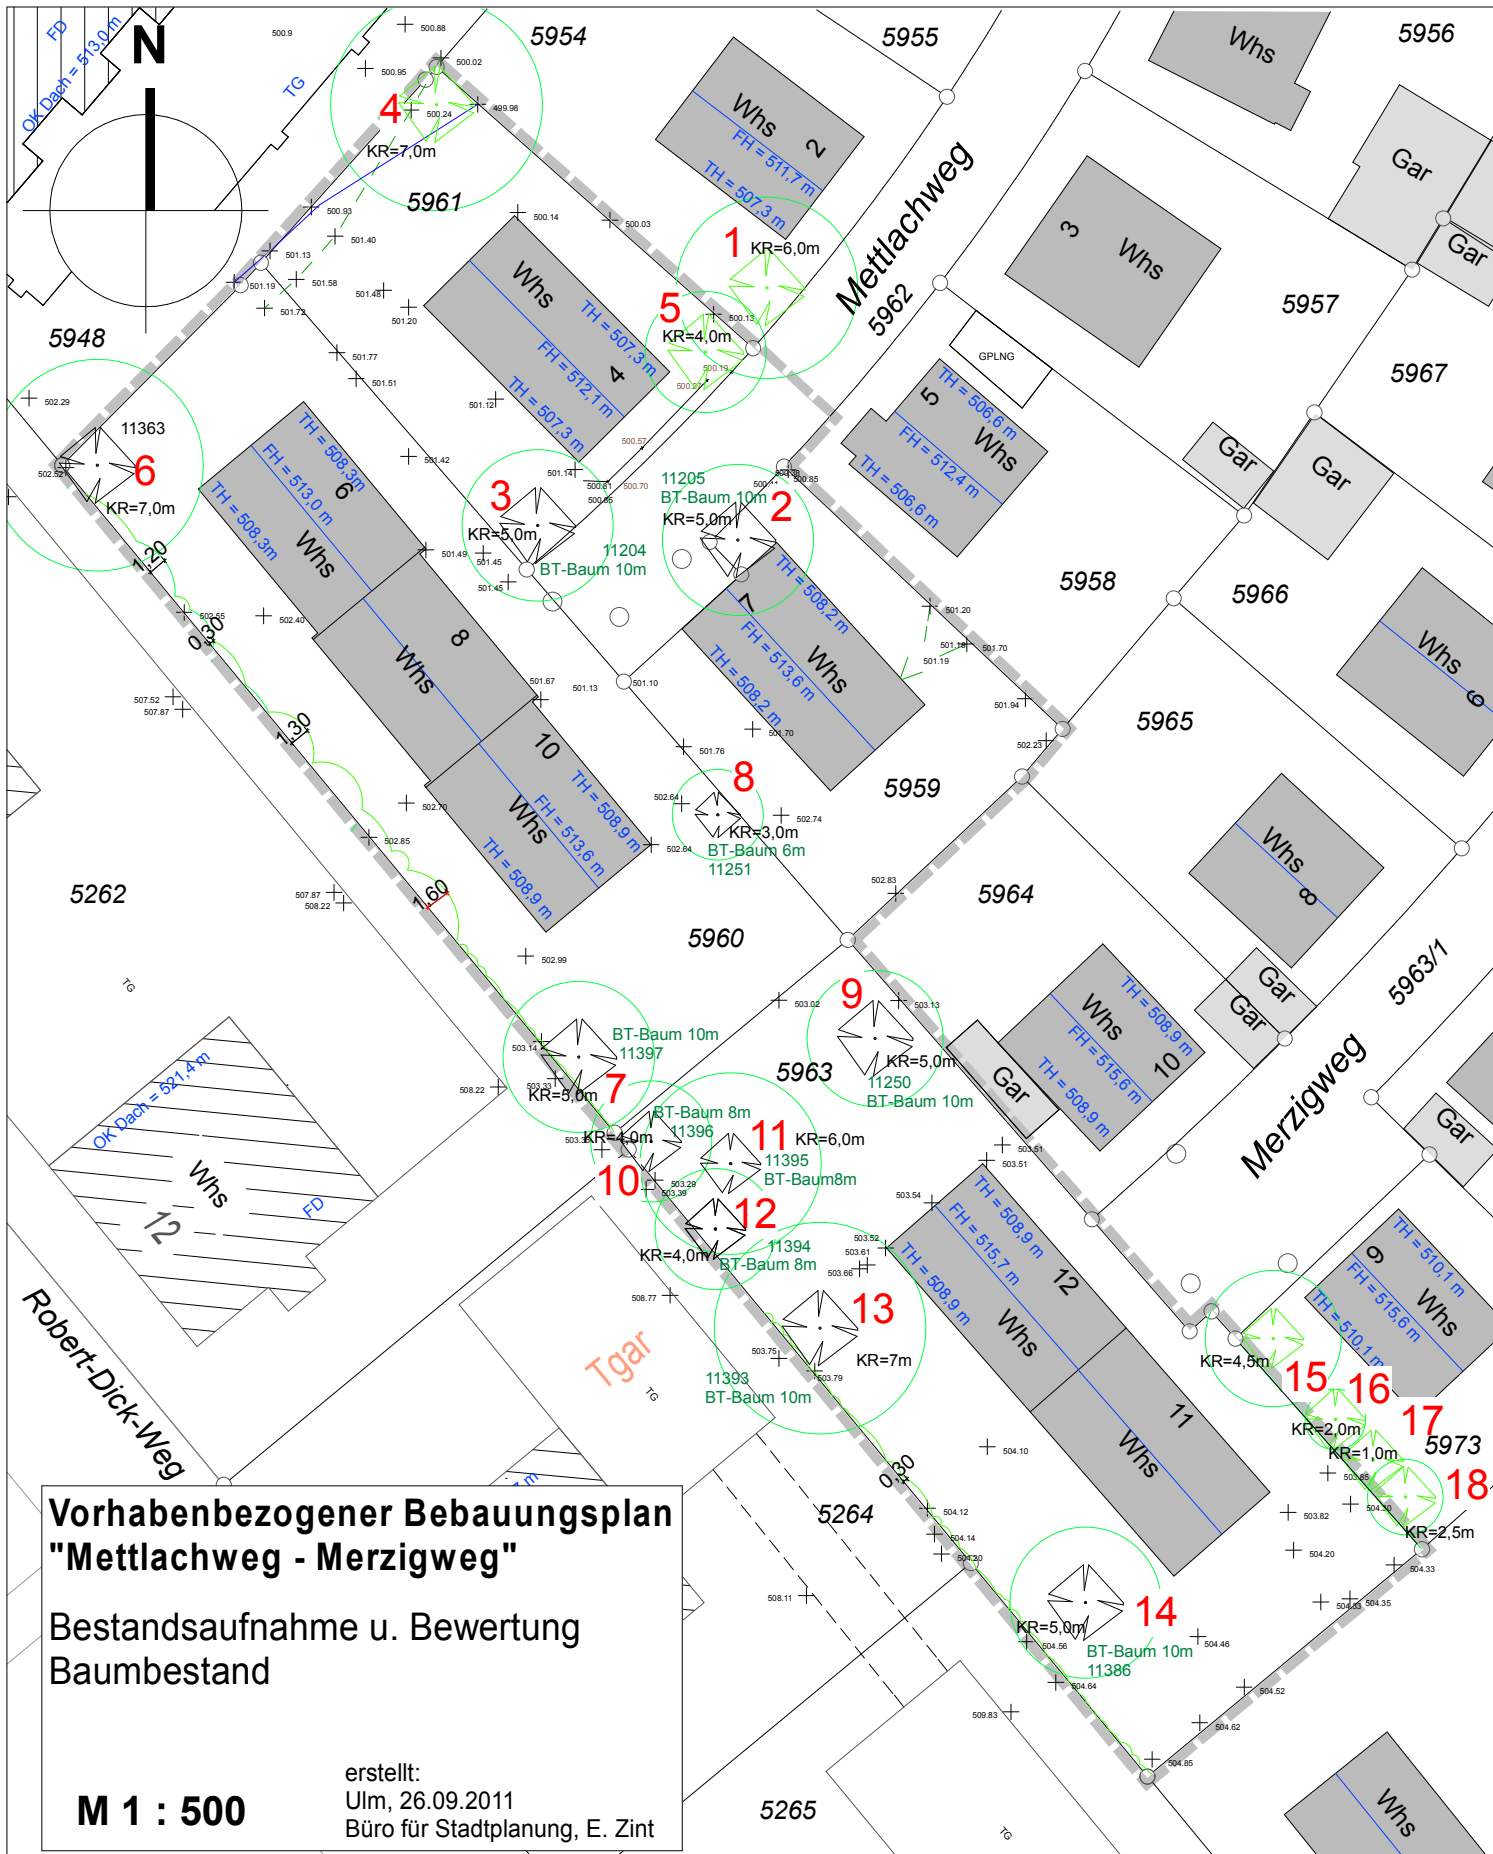

Vorhabenbezogener Bebauungsplan "Mettlachweg - Merzigweg"

Bestandsaufnahme u. Bewertung
Baumbestand

M 1 : 500

erstellt:
Ulm, 26.09.2011
Büro für Stadtplanung, E. Zint

Vorhabenbezogener Bebauungsplan "Mettlachweg - Merzigweg"

Bestandsaufnahme und Bewertung Baumbestand

Nr.	Baumart	Dt. Name	StU (cm)	Höhe m	Vitalität	Erhalt
1	Ulmus glabra	Berg-Ulme	370	18-20	+	Auf Nachbargrundstück, selten; Bei Abrissarbeiten auf dessen Wurzelwerk achten
2	Quercus spec.	Eiche	157	12-14	+	(Durchgewachsene Säulenform ?) -
3	Aesculus hippocastaneum	Roskastanie	280	16-18	+/-	Bereits Baumsicherungsmaßnahmen, daher Verlust eher unerheblich
4	Acer platanoides 'Royal Red'	Roter Spitz-Ahorn	220	16-18	++	Sehr schön, Erhalt empfohlen
5	Betula pendula	Hänge-Birke	110	14-16	+	-
6	Acer spec.	Ahorn	250	14-16	++	Sehr schön Erhalt empfohlen
7	Corylus avellana	Hasel	bis zu 95	6-8	+	Mehrstämmig, schön; nach Möglichkeit erhalten
8	Tilia platyphyllos	Sommer-Linde	95	8-10	+	Wächst schön (Kegelform), junges Wuchsstadium; nach Möglichkeit erhalten
9	Acer spec.	Ahorn	170	10-12	+	Schön; nach Möglichkeit erhalten
10	Corylus	Hasel	125	6-8	+	Schön,

Nr.	Baumart	Dt. Name	StU (cm)	Höhe m	Vitalität	Erhalt
	avellana					-
11	Juglans regia	Walnuss	190	14-16	++	Sehr schön Erhalt empfohlen
12	Acer campestre	Feld-Ahorn	170	12-14	+-	Standort nahe Nr. 11, nach Möglichkeit erhalten
13	Acer campestre	Feld-Ahorn	220	18-20	+-	Stark mit Efeu bewachsen, schön, Vitalität eingeschränkt -
14	Acer platanooides	Spitz-Ahorn	125	10-12	+	Vital, nach Möglichkeit erhalten
15	Thuja occidentalis	Abend-ländischer Lebens-baum	140	10-12	+	Nachbar-groundstück; Bei Abriss-arbeiten auf dessen Wurzelwerk achten (Flachwurzler)
16	Acer spec.	Ahorn	35	2-3	+	Nachbar-groundstück;
17	Sambucus nigra	Schwarzer Holunder	-	2-3	+	Bei Abriss-arbeiten auf dessen Wurzelwerk achten
18	Prunus avium	Vogel-Kirsche	65	4-6	+	Bei Abriss-arbeiten auf dessen Wurzelwerk achten

++ = erhaltenswert; + = erhaltungsfähig (vital); +- = eingeschränkt vital;
- = abgehend; -- = abgestorben

Erhalt empfohlen: Aufgrund des prägnanten Erscheinungsbildes des Baums wird dessen Erhalt unbedingt empfohlen.

Nach Möglichkeit erhalten: Baum ist vital und ansehnlich und kann erhalten werden.

- : keine besondere Aussage zum Gehölz




Geltungsbereich des Bebauungsplans



Baumstandorte (amtliches Kataster mit Baumnummer)



Baumstandorte aufgenommen

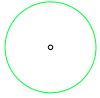

Kronendurchmesser (entspricht ungefähr der Wurzelfläche)
KR =Kronenradius in Meter



Hecken der Böschung Flurst.-Nr. 5262, 5264 und 5265 (angrenzender "Wohnpark Römerstraße")

**Strauchhecken vom Nachbargrundstück
Flurst.- Nr. 5262 auf das Flurst.- Nr. 5960
ragend:**

Arten:

Acer platanoides
Acer spec.
Cornus sanguinea
Cornus spec.
Corylus avellana
Cotoneaster spec.
Crataegus monogyna
Fagus sylvatica
Ligustrum vulgare
Rosa canina
Rubus fruticosus agg.
Syringa vulgaris

**Strauchhecken vom den Nachbargrundstücken
Flurst.- Nr. 5264 und 5265 auf das Flur- St.Nr. 5963
ragend:**

Arten:

Acer campestre
Acer platanoides
Acer pseudoplatanus
Crataegus laevigata
Crataegus monogyna
Corylus avellana
Paeonia spec.
Rubus fruticosus
Viburnum spec.