


# Anlage 2 zu GD 077/11

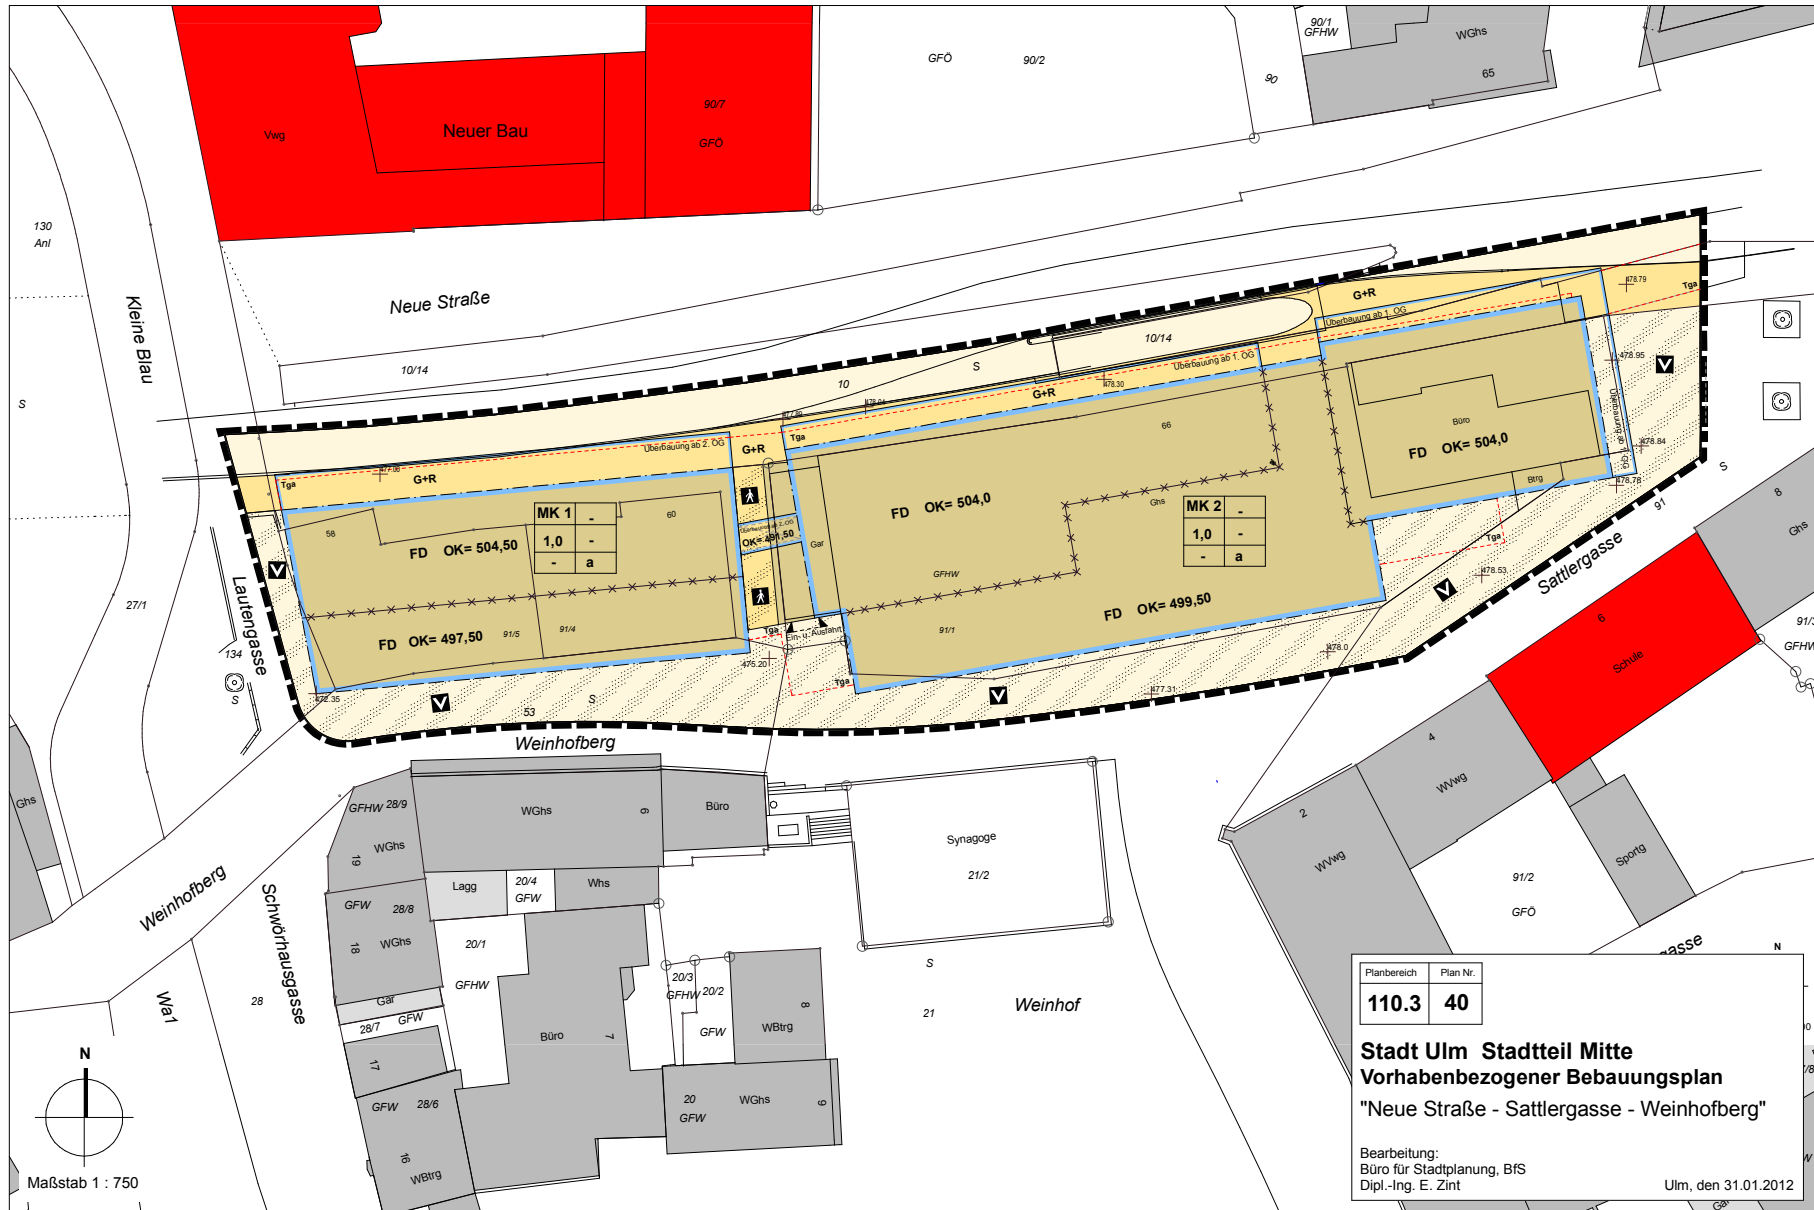

Planbereich	Plan Nr.
110.3	40

**Stadt Ulm Stadtteil Mitte**  
**Vorhabenbezogener Bebauungsplan**  
**"Neue Straße - Sattlergasse - Weinhofberg"**

Bearbeitung:  
 Büro für Stadtplanung, BFS  
 Dipl.-Ing. E. Zint

Ulm, den 31.01.2012