


Sparkasse Neue Straße

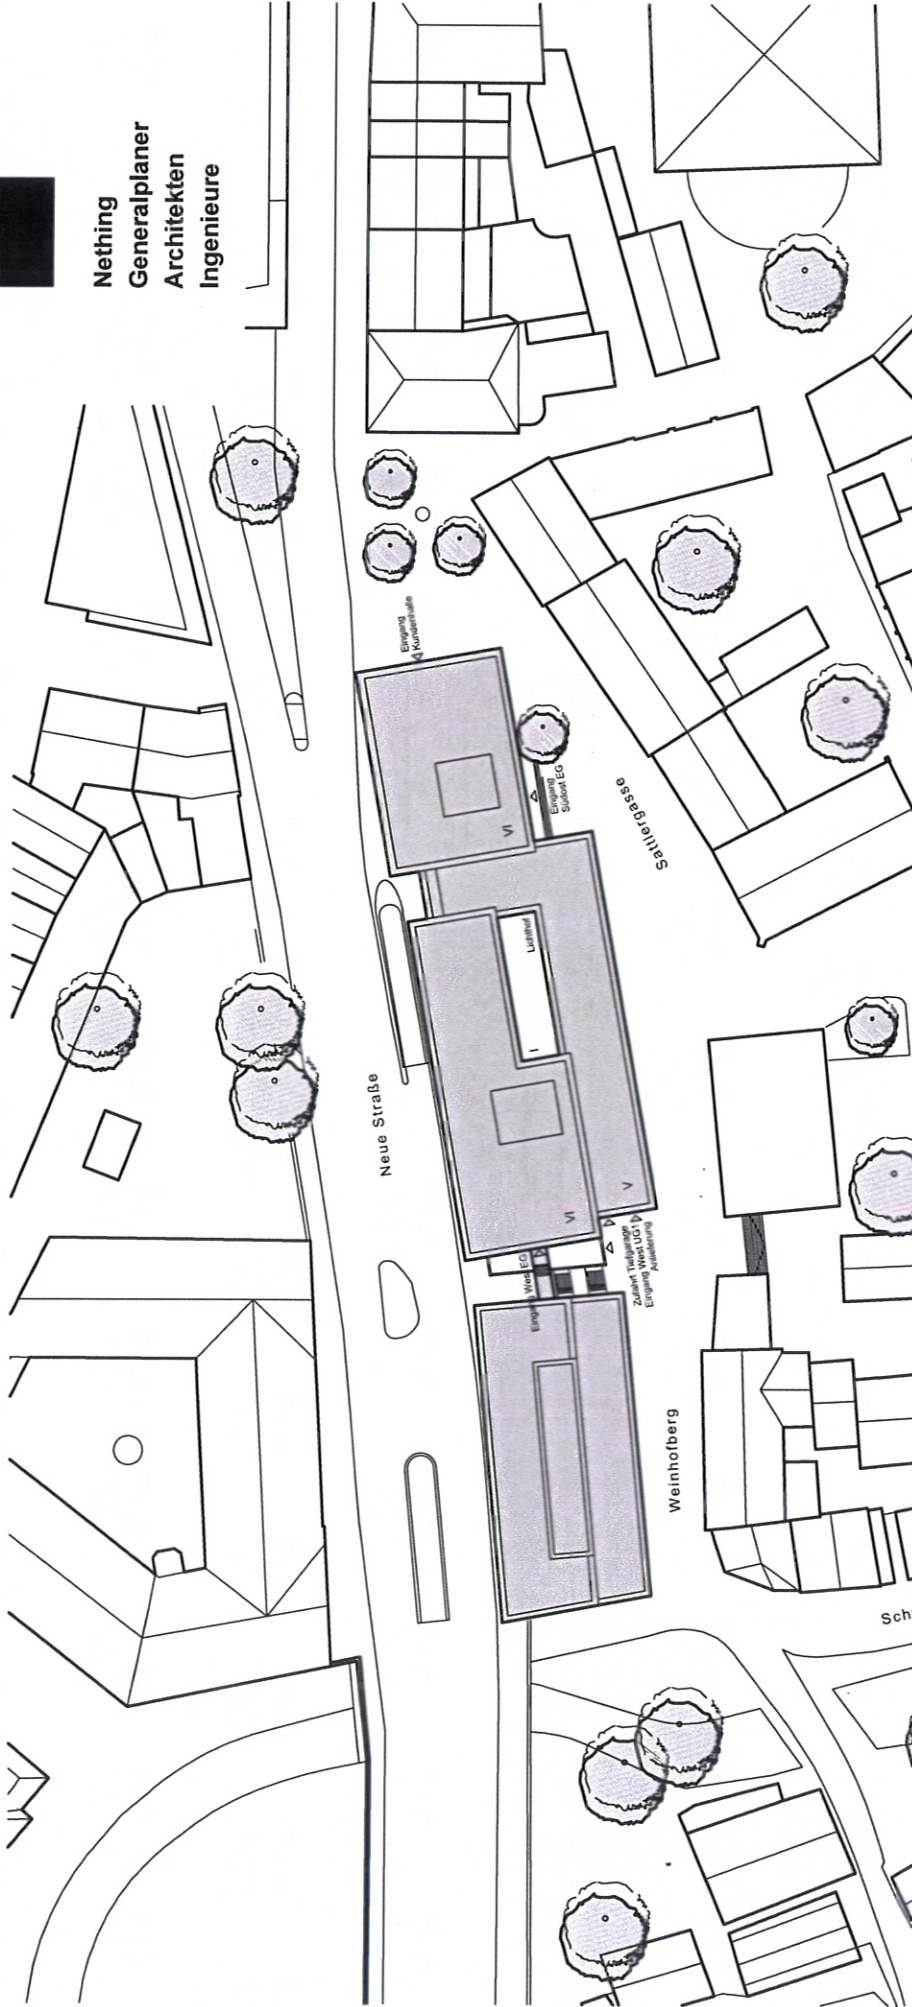

Nething
Generalplaner
Architekten
Ingenieure





Nething Generalplaner
Ulm/Neu-Ulm GmbH
Wegenerstraße 7
89231 Neu-Ulm

Fon 07 31 / 8 00 08 - 0
Fax 07 31 / 8 00 08 - 10
info@nething.com
www.nething.com

Diese Zeichnung ist urheberrechtlich geschützt und darf ohne Genehmigung von Nething Generalplaner weder nachgedruckt, vervielfältigt noch verändert werden.

Lageplan Planname	NGP_CL_UJ03A02
Plannummer	11-518
Entwurf Planungsstufe	1:1000 Maßstab
Datum	07.02.2012
Projektnummer	11-518
Maßstab	1:1000
Plangröße	A4
Dateiname Referenzdatei	

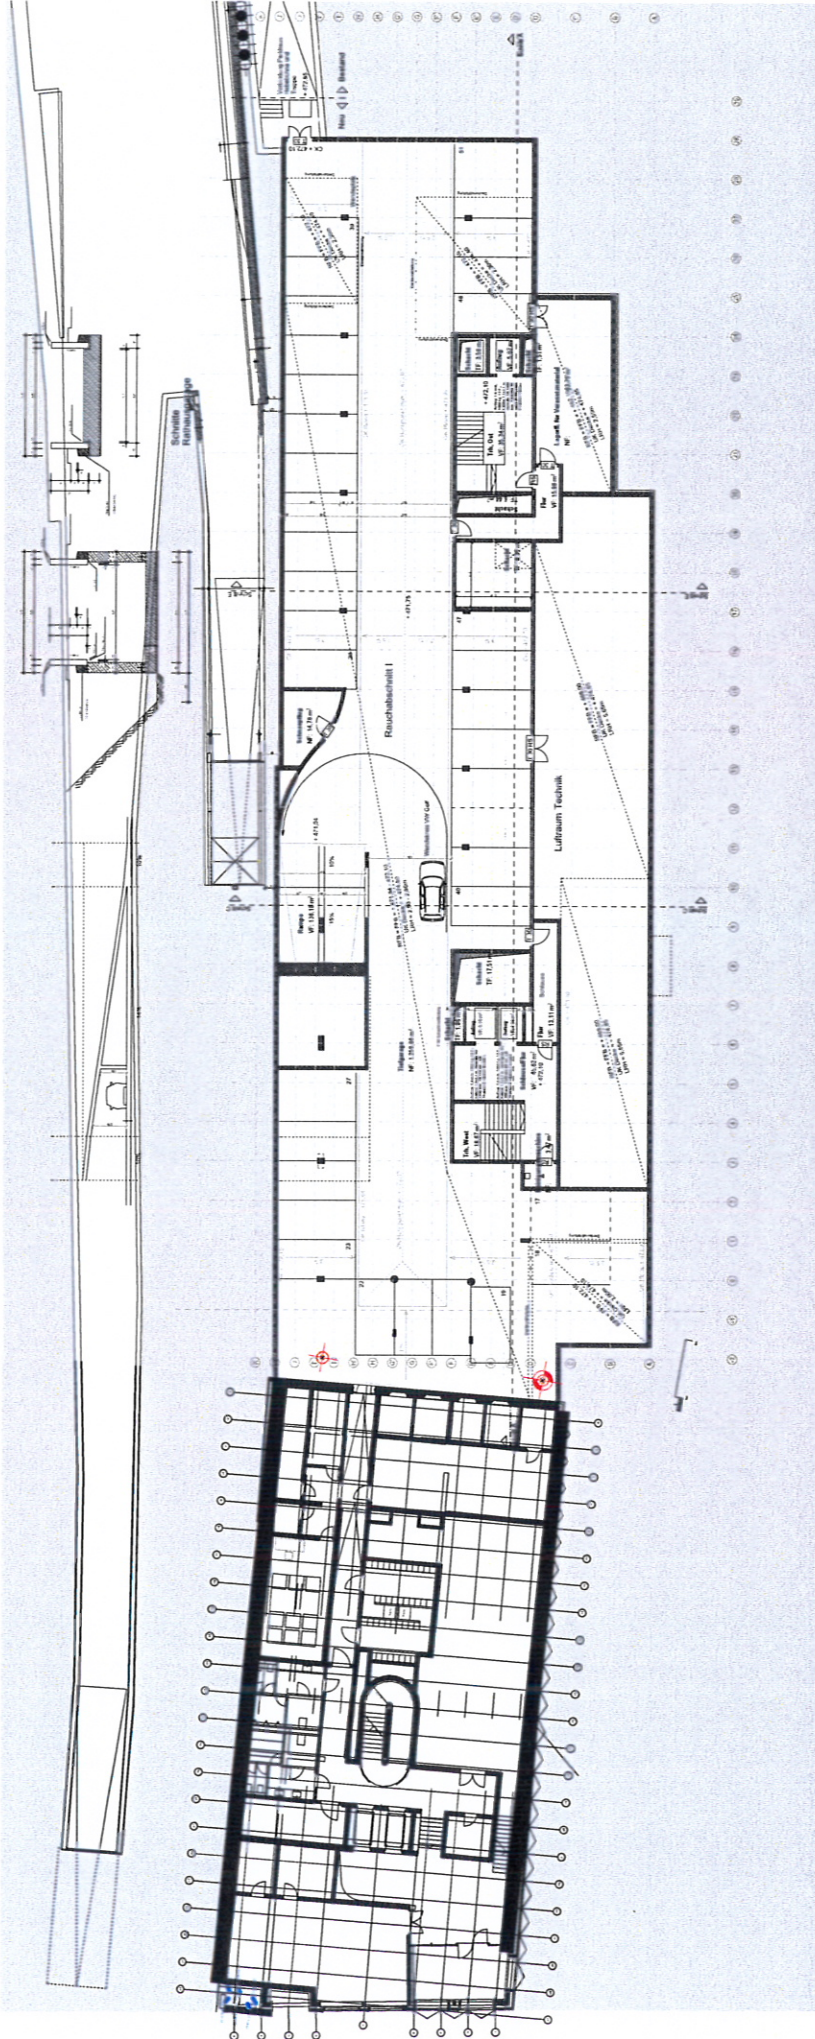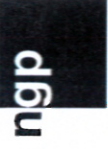

Nething Generalplaner
 Ulm/Neu-Ulm GmbH
 Wegenerstraße 7
 89231 Neu-Ulm

Fon 07 31 / 8 00 08 - 0
 Fax 07 31 / 8 00 08 - 10
 info@nething.com
 www.nething.com

Diese Zeichnung ist urheberrechtlich geschützt und darf ohne Genehmigung von Nething Generalplaner weder nachgeahmt, vervielfältigt noch verändert werden.

Untergeschoss -2

Planname

NGP_CG_U202A04

Plannummer

Optimierter Vorentwurf

Planungsstufe

07.02.2012

Datum

11-518

Projektnummer

1:500

Maßstab

A4

Plangröße

LRO_CG_20110112_U2.dwg

Dateiname Referenzdatei

Nething
Generalplaner
Architekten
Ingenieure



Nething Generalplaner
Ulm/Neu-Ulm GmbH
Wegererstraße 7
89231 Neu-Ulm

Fon 07 31 / 8 00 08 - 0
Fax 07 31 / 8 00 08 - 10
info@nething.com
www.nething.com

Diese Zeichnung ist urheberrechtlich geschützt und darf ohne Genehmigung von Nething Generalplaner weder nachgeahmt, vervielfältigt, noch verändert werden.



Erdgeschoss

Plannummer

NGP_CG_EG03A04

Plannummer

Entwurf

Planungsstufe

07.02.2012

Datum

11-518

Projektnummer

1:500

Maßstab

A4


Plangröße

LRO_CG_20110112_EG.dwg

Dateiname Referenzdatei



Nething
Generalplaner
Architekten
Ingenieure

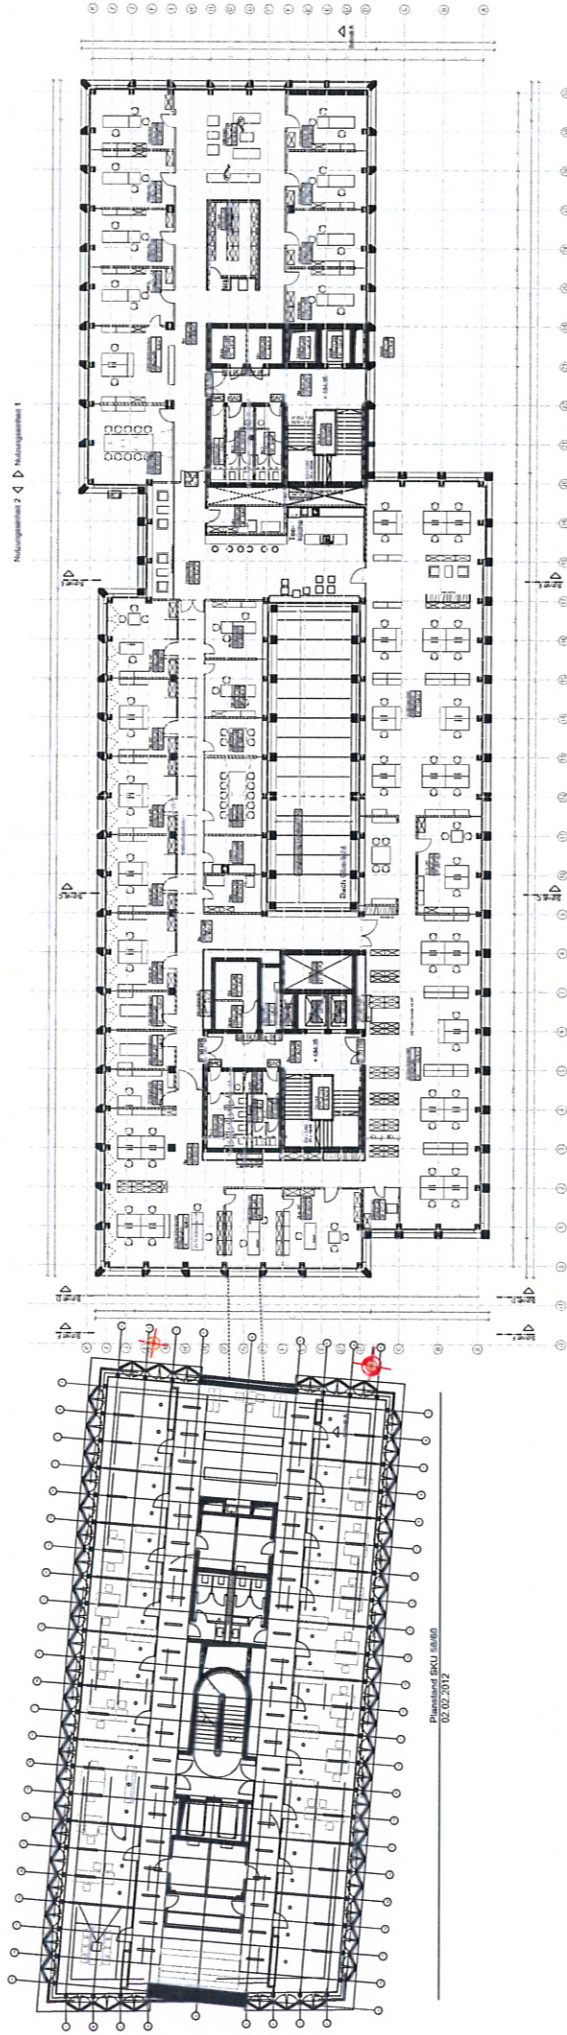

Nething Generalplaner
Ulm/Neu-Ulm GmbH
Wegenerstraße 7
89231 Neu-Ulm

Fon 07 31 / 8 00 08 - 0
Fax 07 31 / 8 00 08 - 10
info@nething.com
www.nething.com

Diese Zeichnung ist urheberrechtlich geschützt und darf ohne Genehmigung von Nething Generalplaner weder nachgeahmt, vervielfältigt noch verändert werden.



1. Obergeschoss

Plannummer	11-518
Plannamen	NGP_CG_0103A04
Planungsstufe	Entwurf
Datum	07.02.2012
Plangröße	A4
Dateiname Referenzdatei	LRO_CG_20110112_E2.dwg


Projektnummer

A4

Dateiname Referenzdatei



Nething
Generalplaner
Architekten
Ingenieure

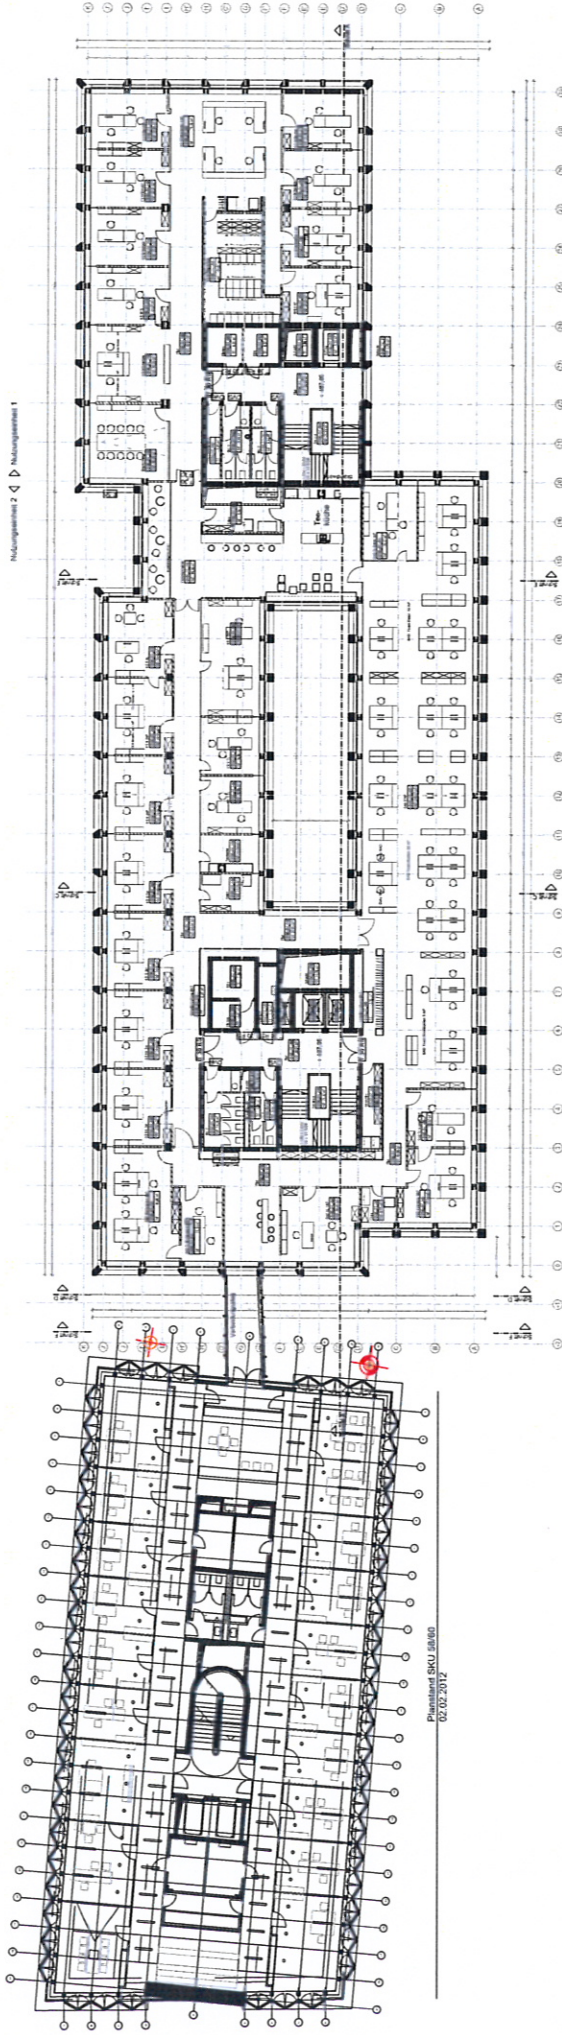

Nething Generalplaner
Ulm/Neu-Ulm GmbH
Wegenerstraße 7
89231 Neu-Ulm

Fon 07 31 / 8 00 08 - 0
Fax 07 31 / 8 00 08 - 10
info@nething.com
www.nething.com

Diese Zeichnung ist urheberrechtlich geschützt und darf ohne Genehmigung von Nething Generalplaner weder nachgeahmt, vervielfältigt noch verändert werden.

2. Obergeschoss

Planname

NGP_CG_0203A04

Plannummer

Entwurf

Planungsstufe

07.02.2012

Datum

11-518

Projektnummer

1:500

Maßstab

A4


Plangröße

LRO_CG_20110112_E3.dwg

Dateiname Referenzdatei



Nothing
Generalplaner
Architekten
Ingenieure

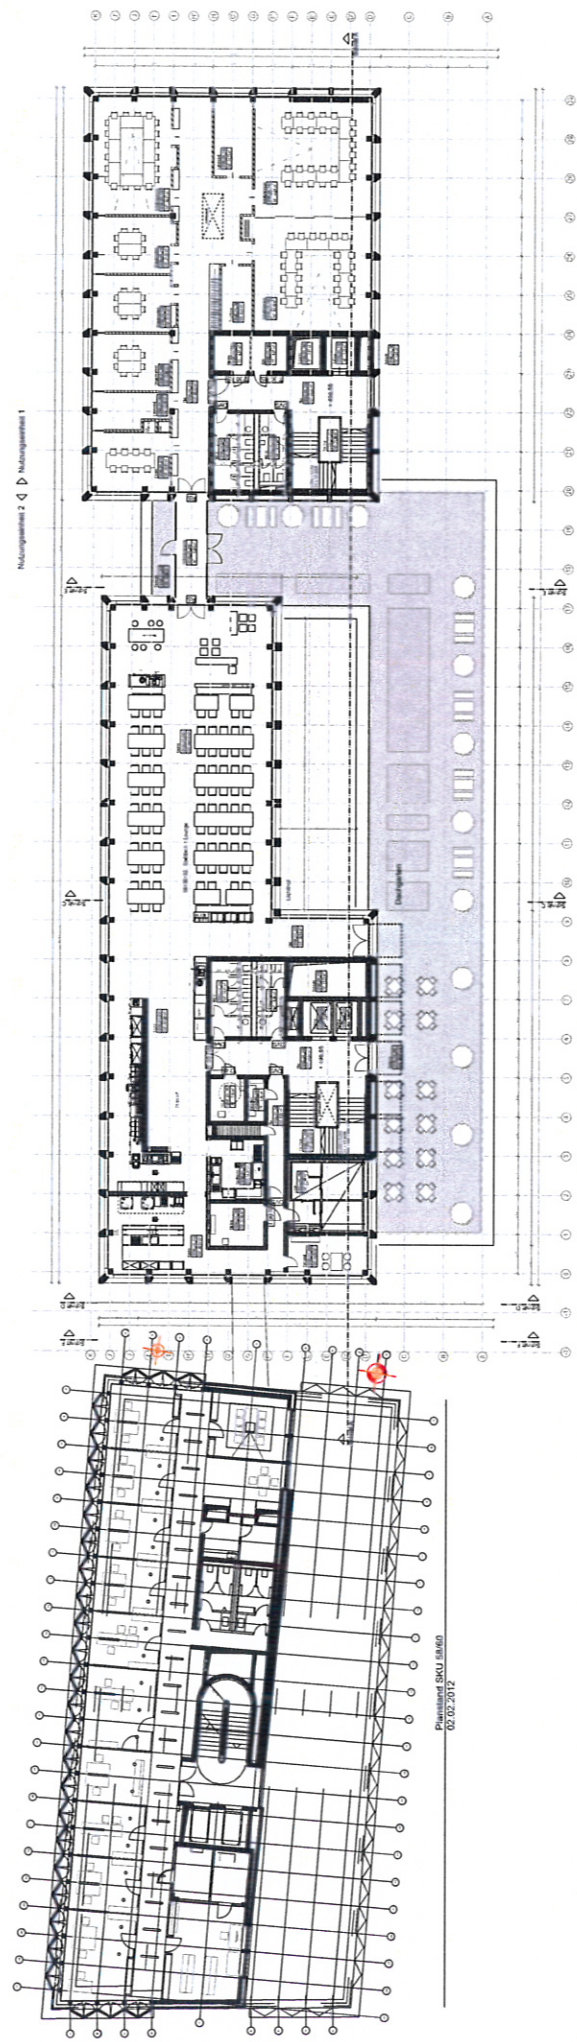

Nothing Generalplaner
Ulm/Neu-Ulm GmbH
Wegenerstraße 7
89231 Neu-Ulm

Fon 07 31 / 8 00 08 - 0
Fax 07 31 / 8 00 08 - 10
info@nothing.com
www.nothing.com

Diese Zeichnung ist urheberrechtlich geschützt und darf ohne Genehmigung von Nothing Generalplaner weder nachgeahmt, vervielfältigt noch verändert werden.



5. Obergeschoss
Planname

NGP_CG_0503A04
Plannummer

Entwurf
Planungsstufe

07.02.2012
Datum

11-518
Projektnummer


1:500
Maßstab

A4
Plangröße

LRO_CG_20110112_E6.dwg
Dateiname Referenzdatei



Nothing
Generalplaner
Architekten
Ingenieure

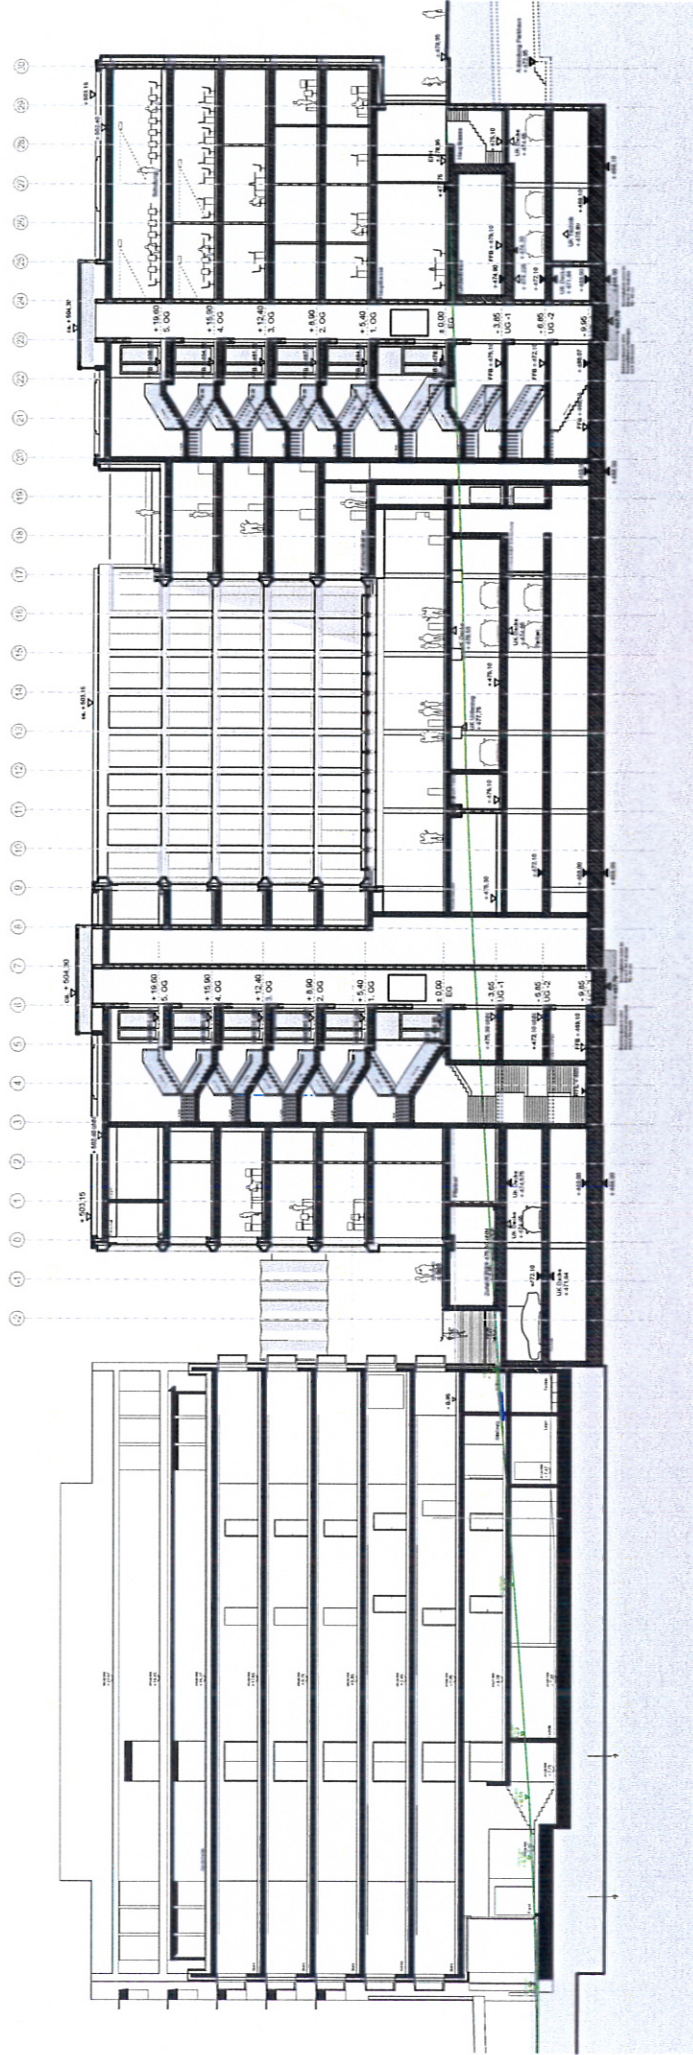

Nothing Generalplaner
Ulm/Neu-Ulm GmbH
Wegenerstraße 7
89231 Neu-Ulm

Schnitt A-A
Planname

NGP_CS_AA02A04
Plannummer

Optimierter Vorentwurf
Planungsstufe

07.02.2012
Datum

11-518
Projektnummer

1:500
Maßstab

A4
Plangröße


LRO_CS_0273A04.dwg
Dateiname Referenzdatei

Fon 07 31 / 8 00 08 - 0
Fax 07 31 / 8 00 08 - 10
info@nothing.com
www.nothing.com

Diese Zeichnung ist urheberrechtlich geschützt und darf ohne Genehmigung von Nothing Generalplaner weder nachgeahmt, vervielfältigt noch verändert werden.



Nething
Generalplaner
Architekten
Ingenieure

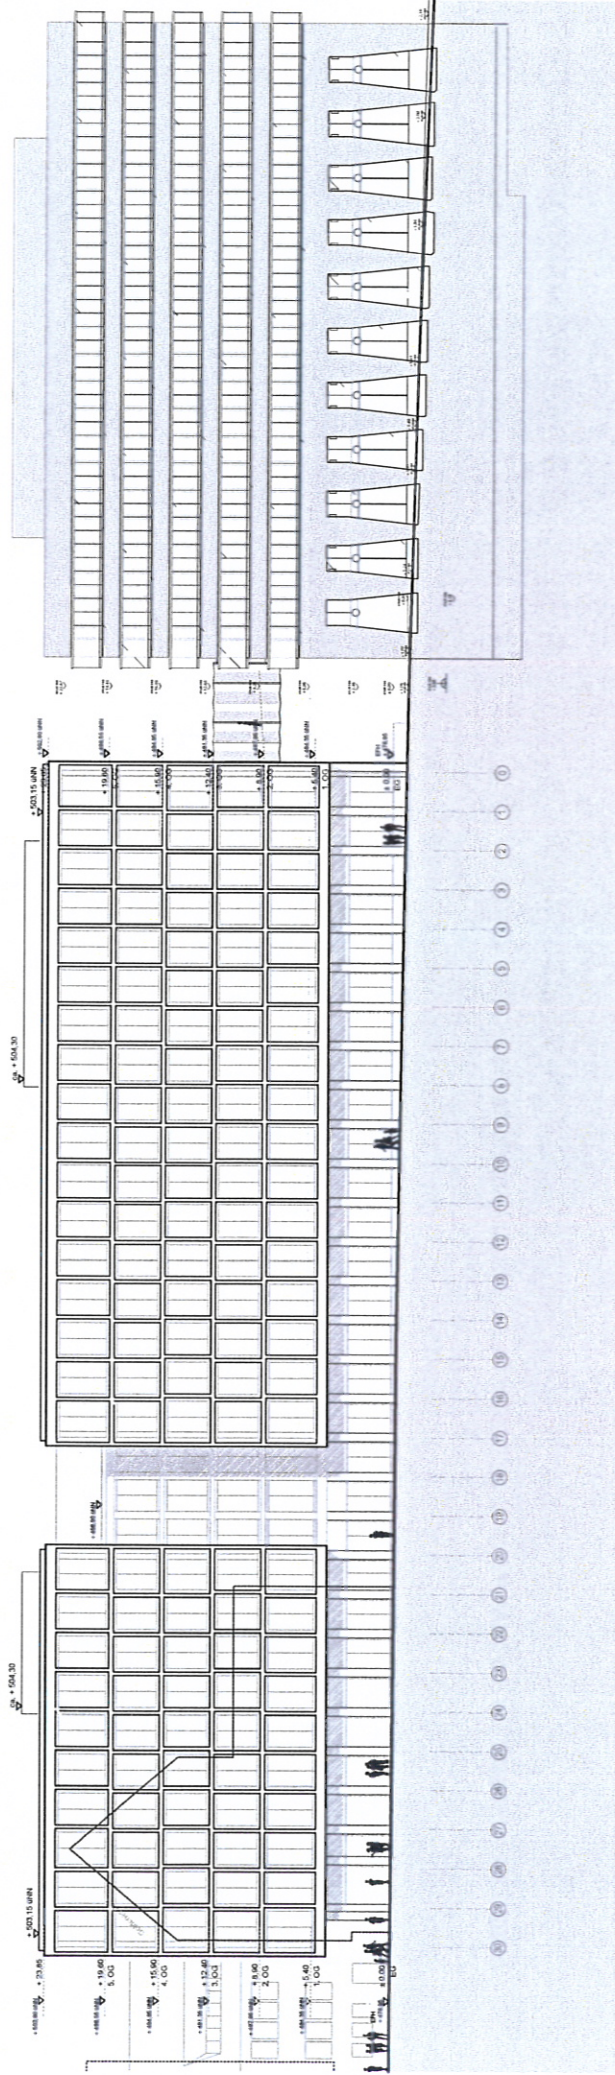

Nething Generalplaner
Ulm/Neu-Ulm GmbH
Wegenerstraße 7
89231 Neu-Ulm

Fon 07 31 / 8 00 08 - 0
Fax 07 31 / 8 00 08 - 10
info@nething.com
www.nething.com

Diese Zeichnung ist urheberrechtlich geschützt und darf ohne Genehmigung von Nething Generalplaner weder nachgearbeitet, vervielfältigt noch verändert werden.



Ansicht Nord
Planname

NGP_CA_NN03A04
Plannummer

Entwurf
Planungsstufe

07.02.2012
Datum

11-518
Projektnummer


1:500
Maßstab

A4
Plangröße

LRO_CA_201120116_Nord.dwg
Dateiname Referenzdatei



Nothing
Generalplaner
Architekten
Ingenieure

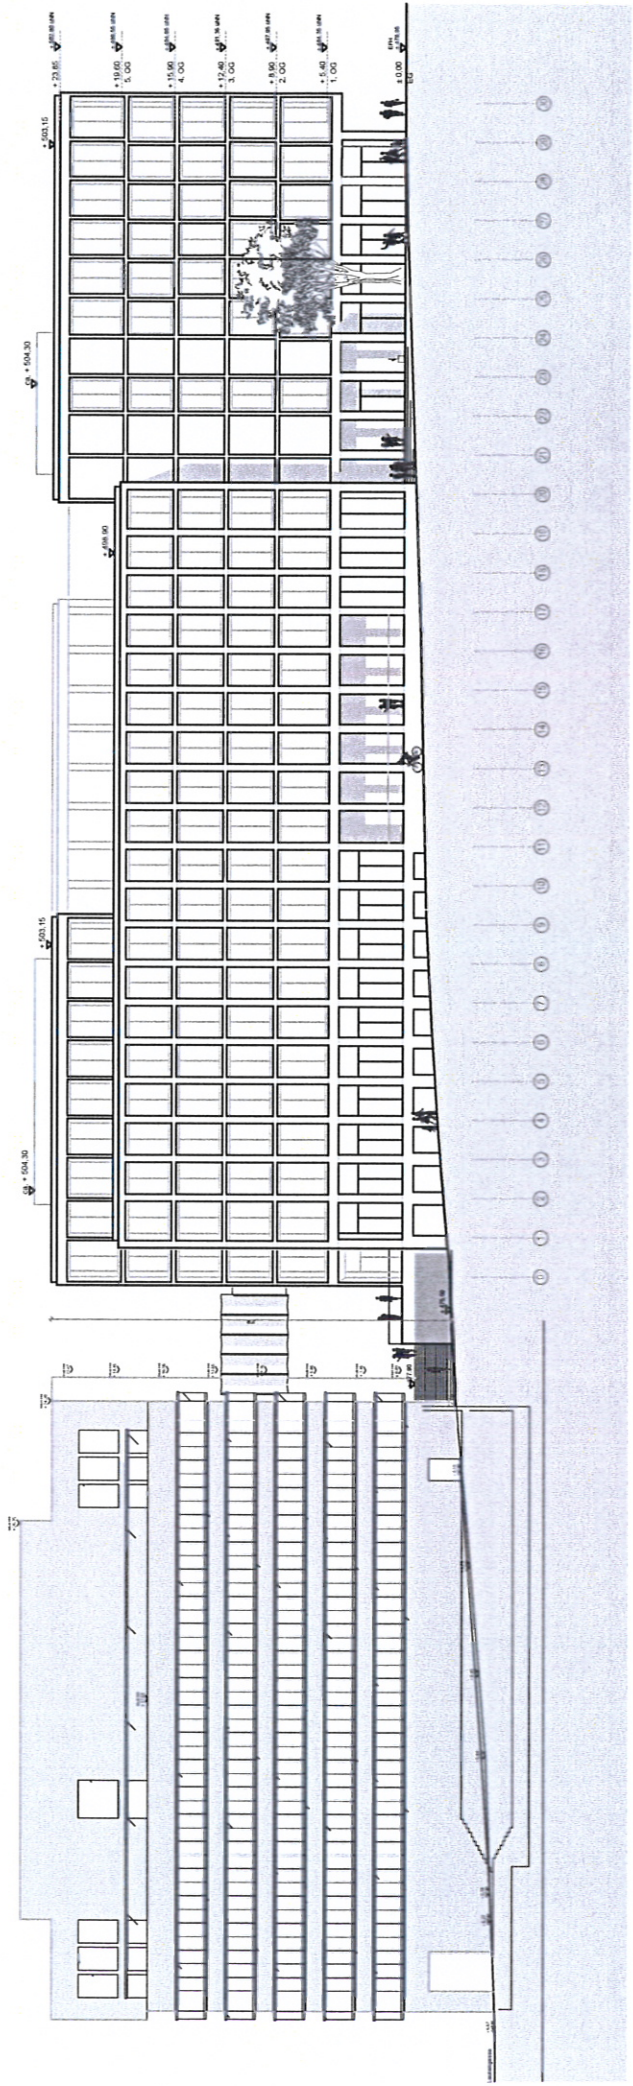

Nothing Generalplaner
Ulm/Neu-Ulm GmbH
Wegenerstraße 7
89231 Neu-Ulm

Fon 07 31 / 8 00 08 - 0
Fax 07 31 / 8 00 08 - 10
info@nothing.com
www.nothing.com

Diese Zeichnung ist urheberrechtlich geschützt und darf ohne Genehmigung von Nothing Generalplaner weder nachgeahmt, vervielfältigt, noch verändert werden.

Ansicht Süd
Plannummer

NGP_CA_SS03A04
Plannummer

Entwurf
Planungsstufe

07.02.2012
Datum

11-518
Projektnummer

1:500
Maßstab

A4
Plangröße

LRO_CA_201120116_Süd.dwg
Dateiname Referenzdatei

