


Wohnquartier ehem. Klinikum Safranberg

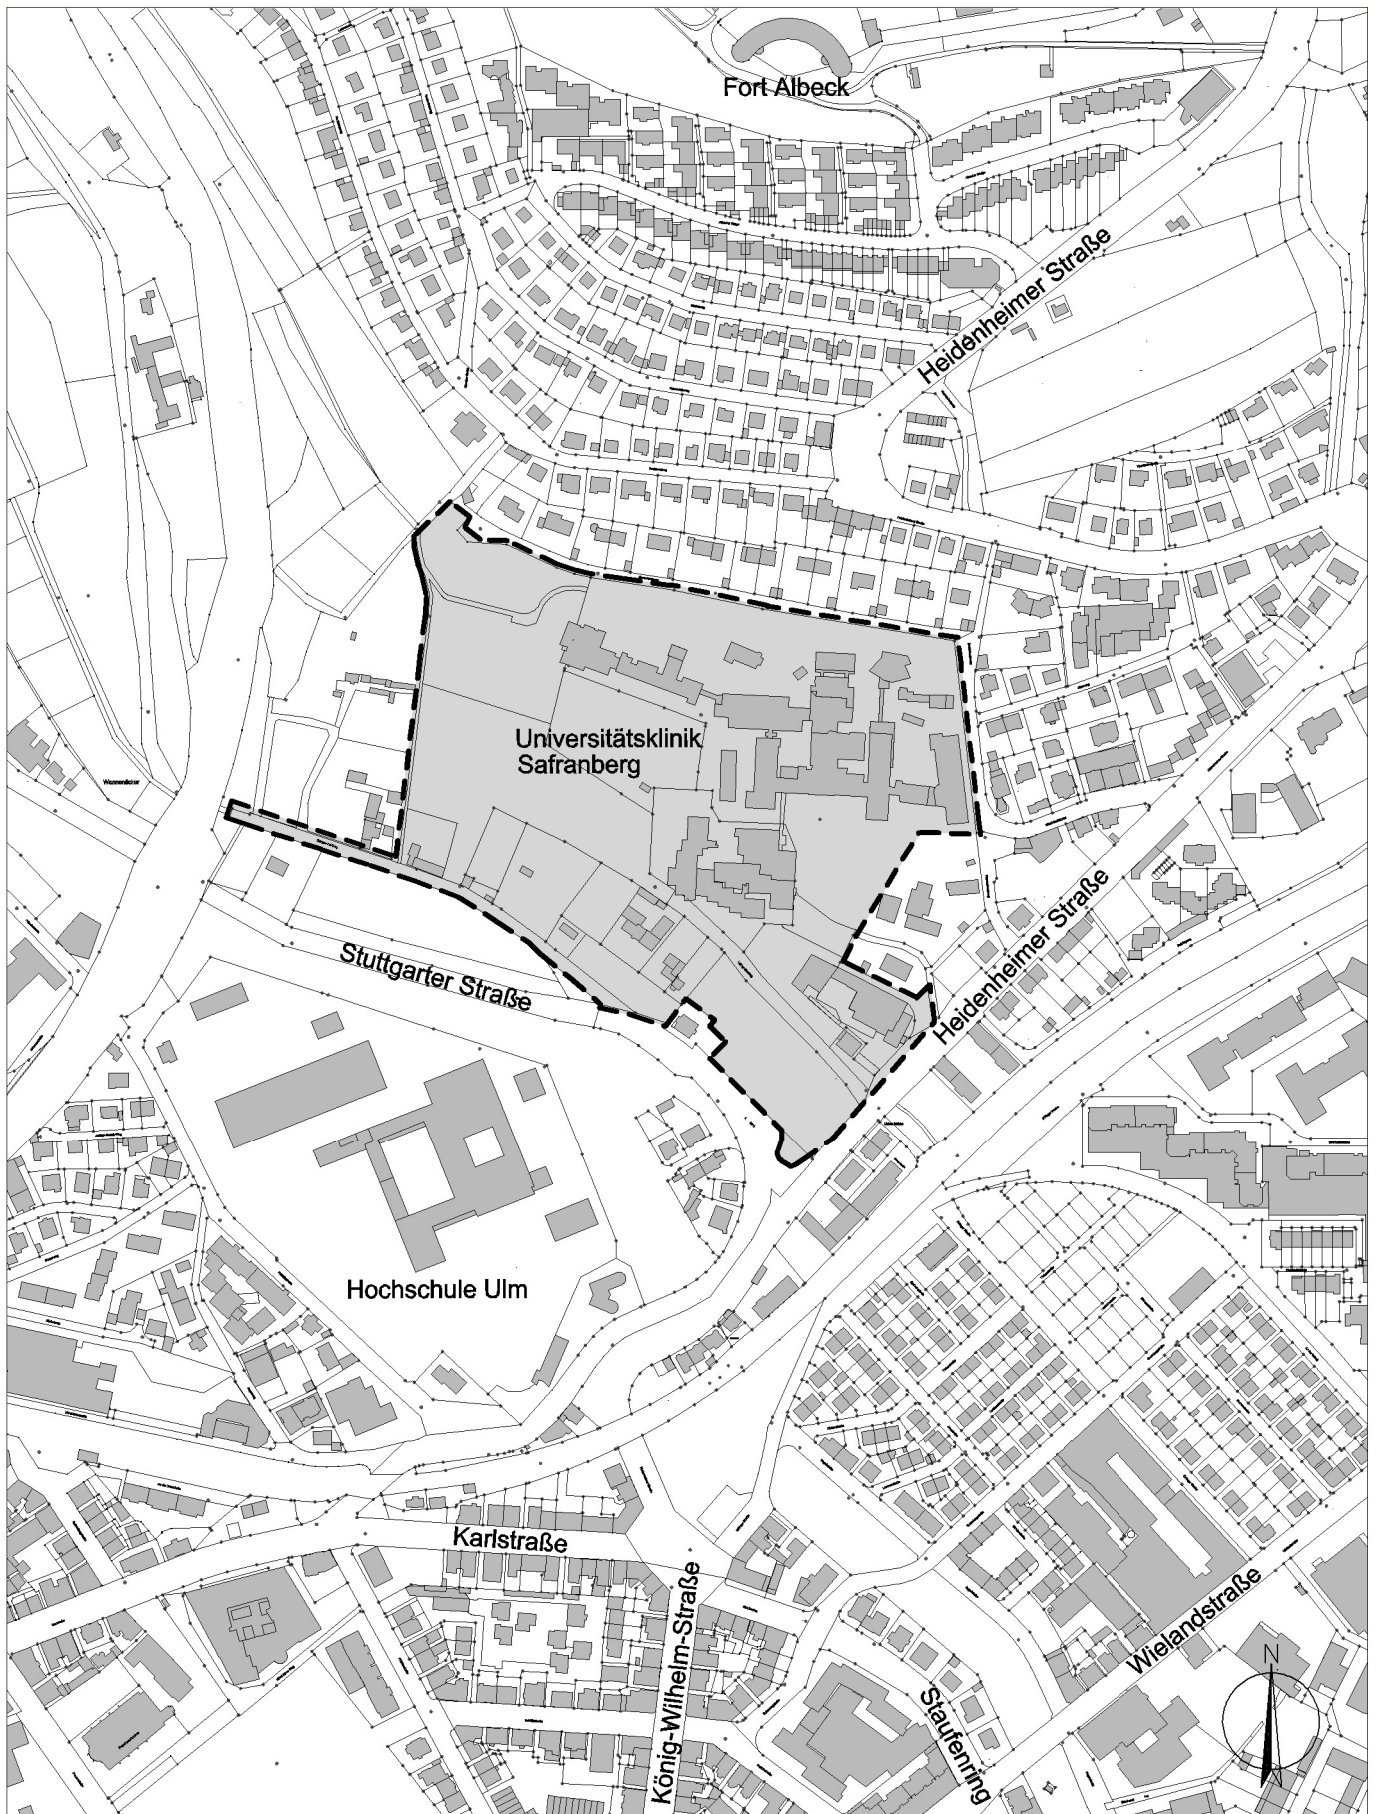

Übersichtsplan 1:5.000

Baron Landschaftsarchitekt BDLA/SRL
Schillerstraße 1/4 89077 Ulm
28.02.2012