


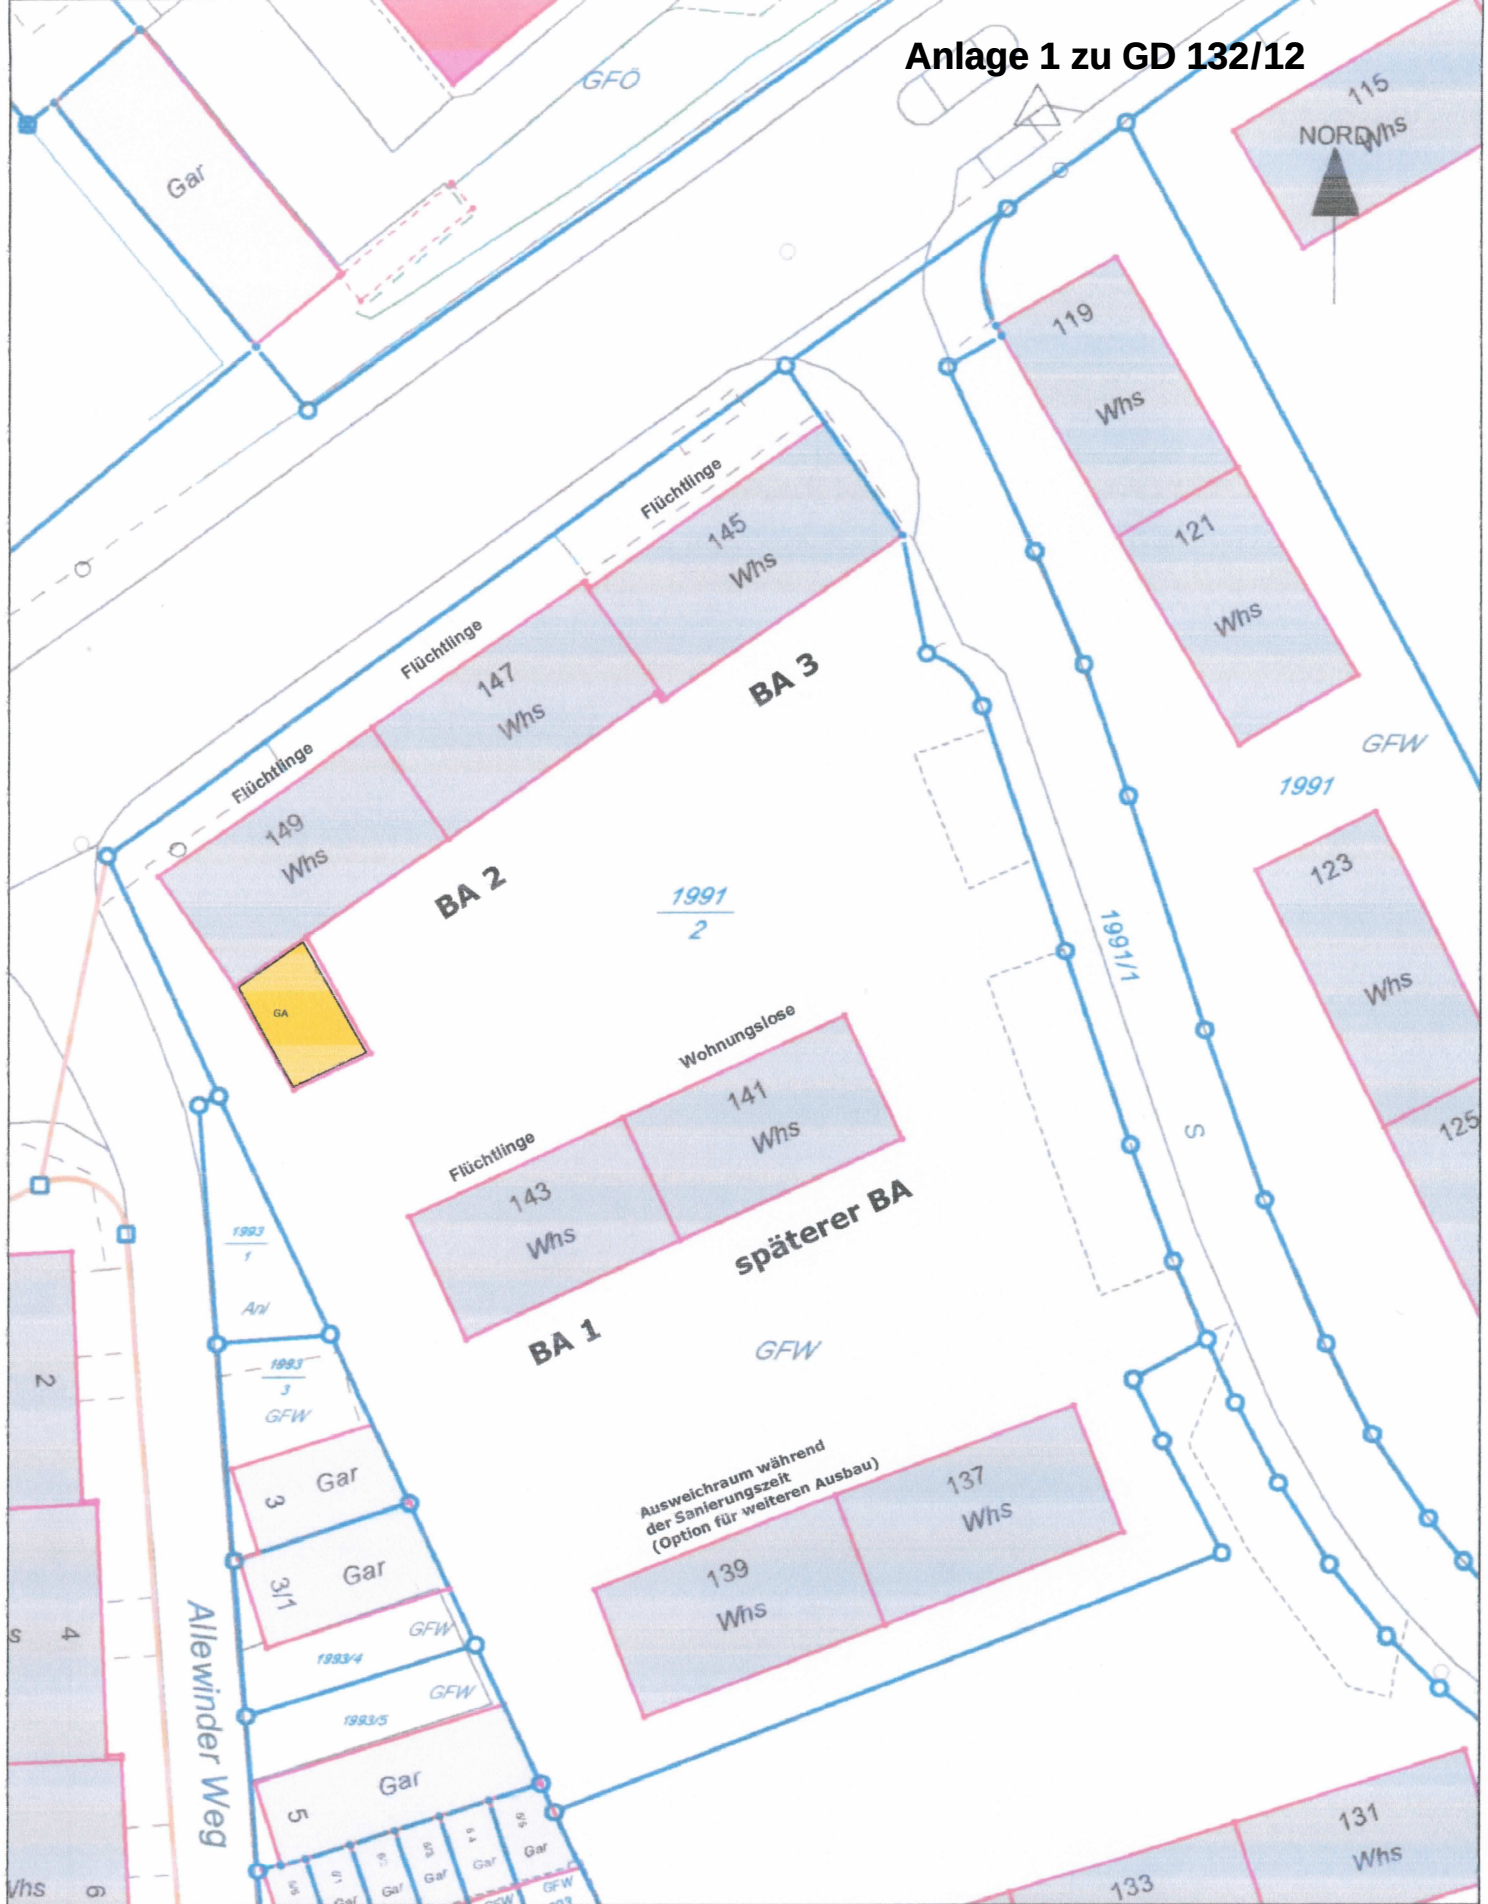

Stadt Ulm

Zentrales Gebäudemanagement, Schwambergerstr. 1, 89073 Ulm, 0731/161-6551

Lageplan 1:500

ulm

Stadtkreis Ulm
Gemarkung Ulm
Flur 0

05.09.11

PATZWAHL