


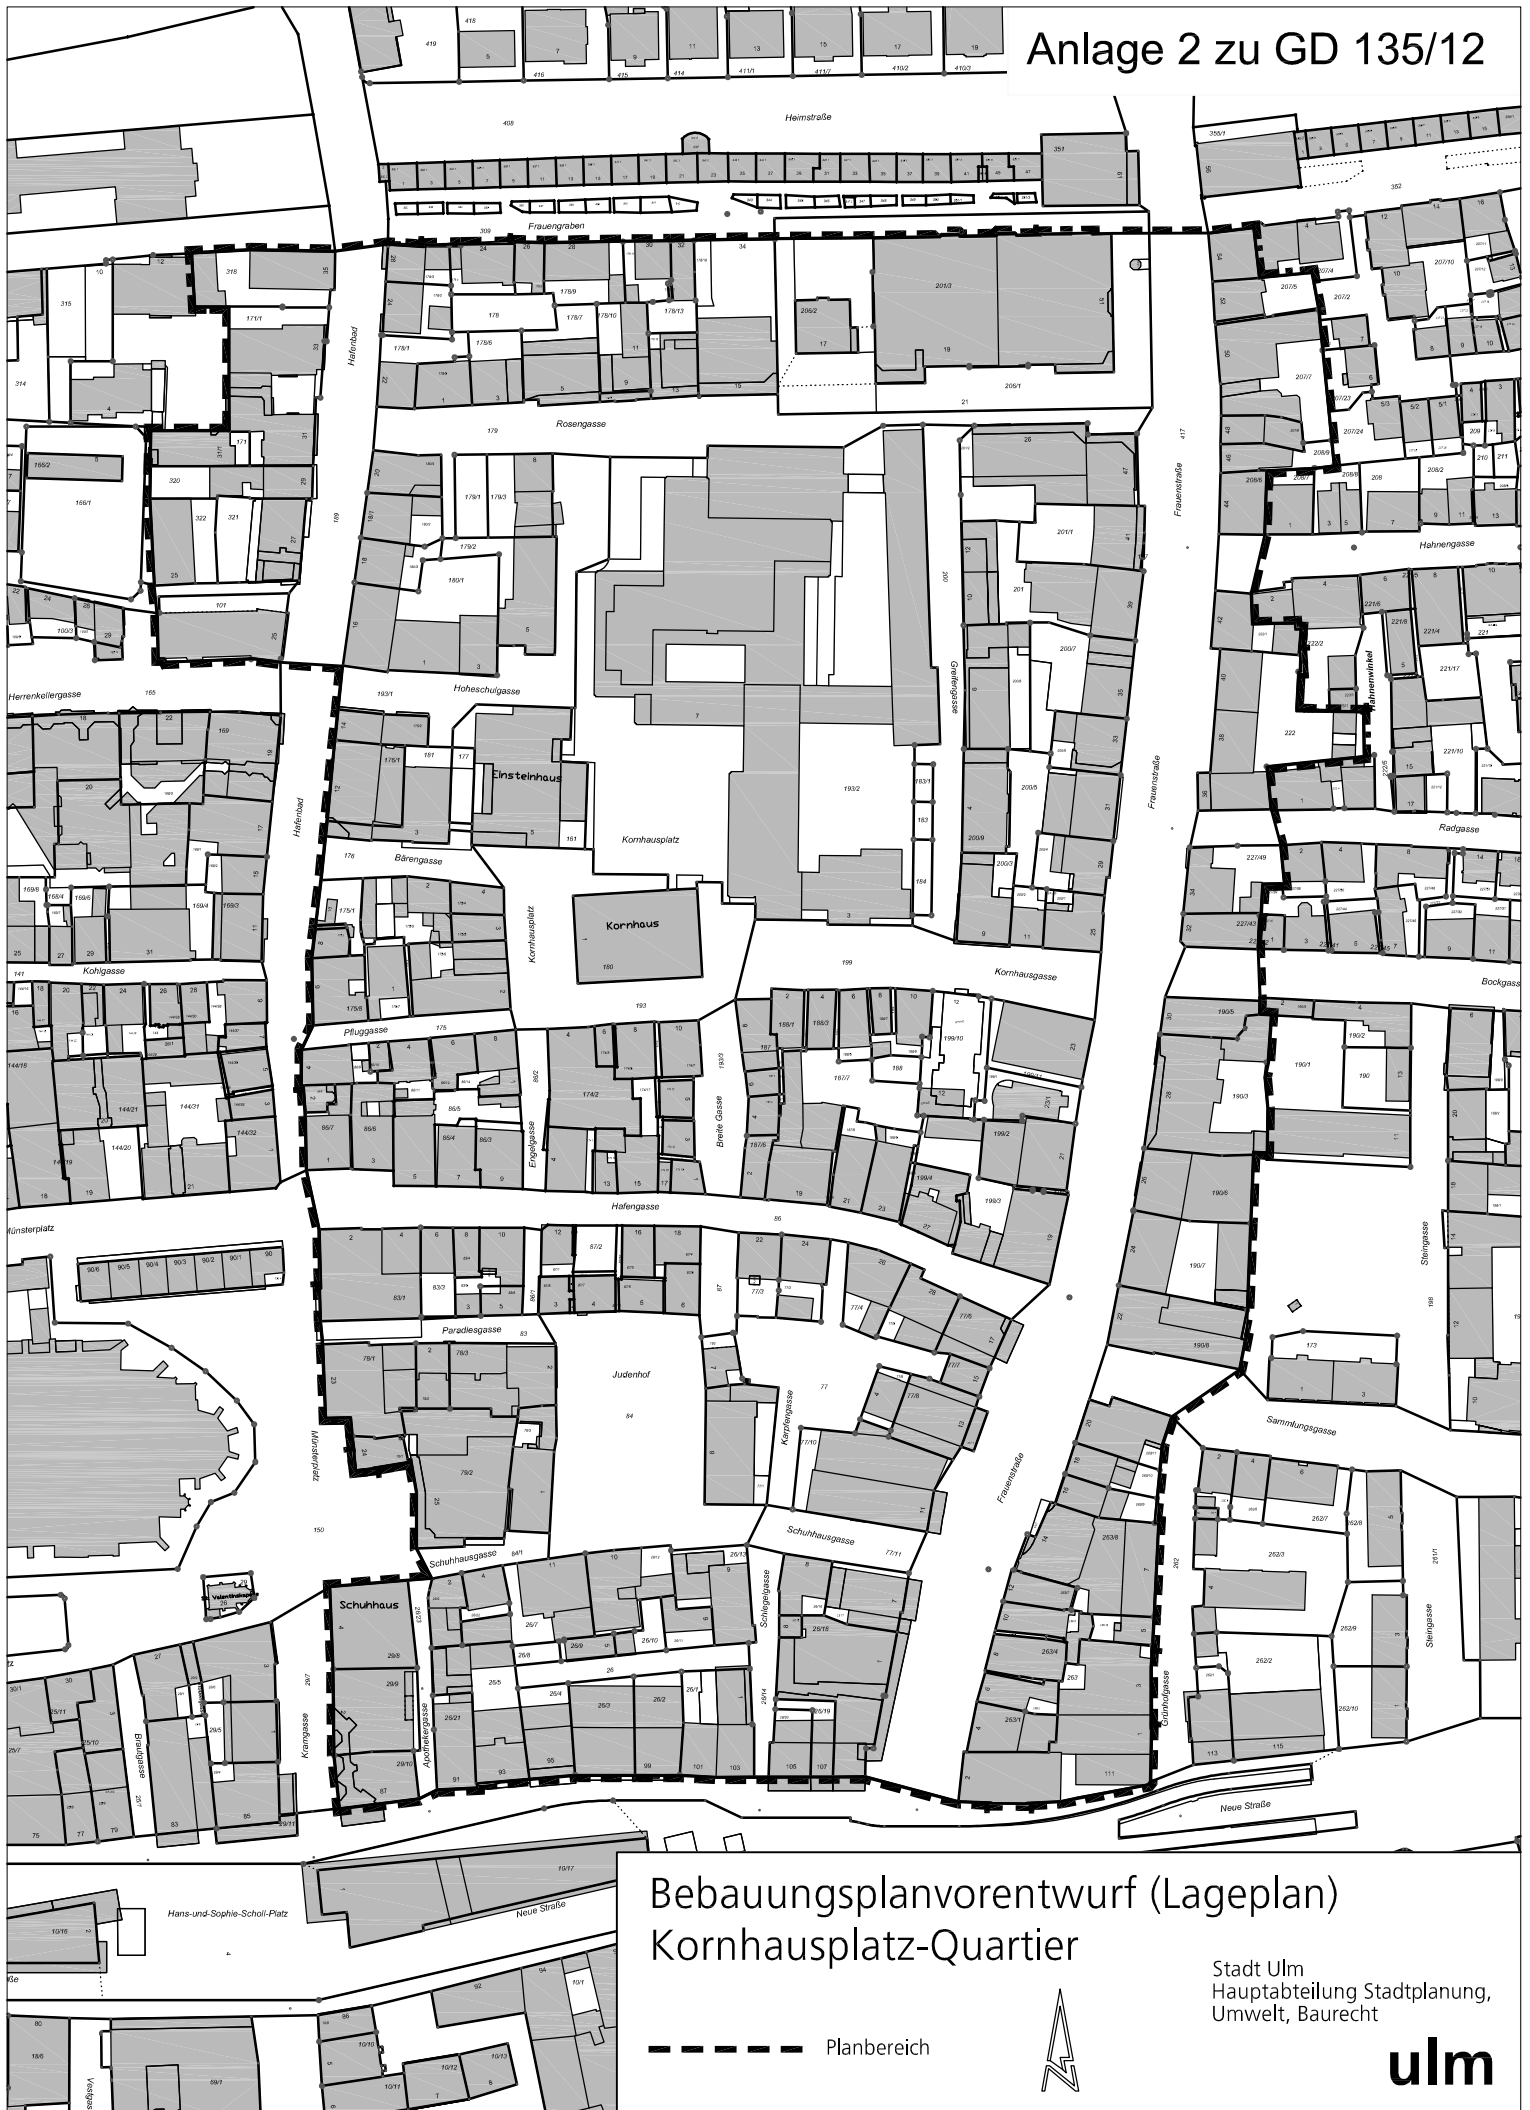

Bebauungsplanvorentwurf (Lageplan)

Kornhausplatz-Quartier

Stadt Ulm

Stadt Ulm
Hauptabteilung Stadtplanung,
Umwelt, Baurecht

ulm

Planbereich

