


Anlage 2 zu GD 130/12

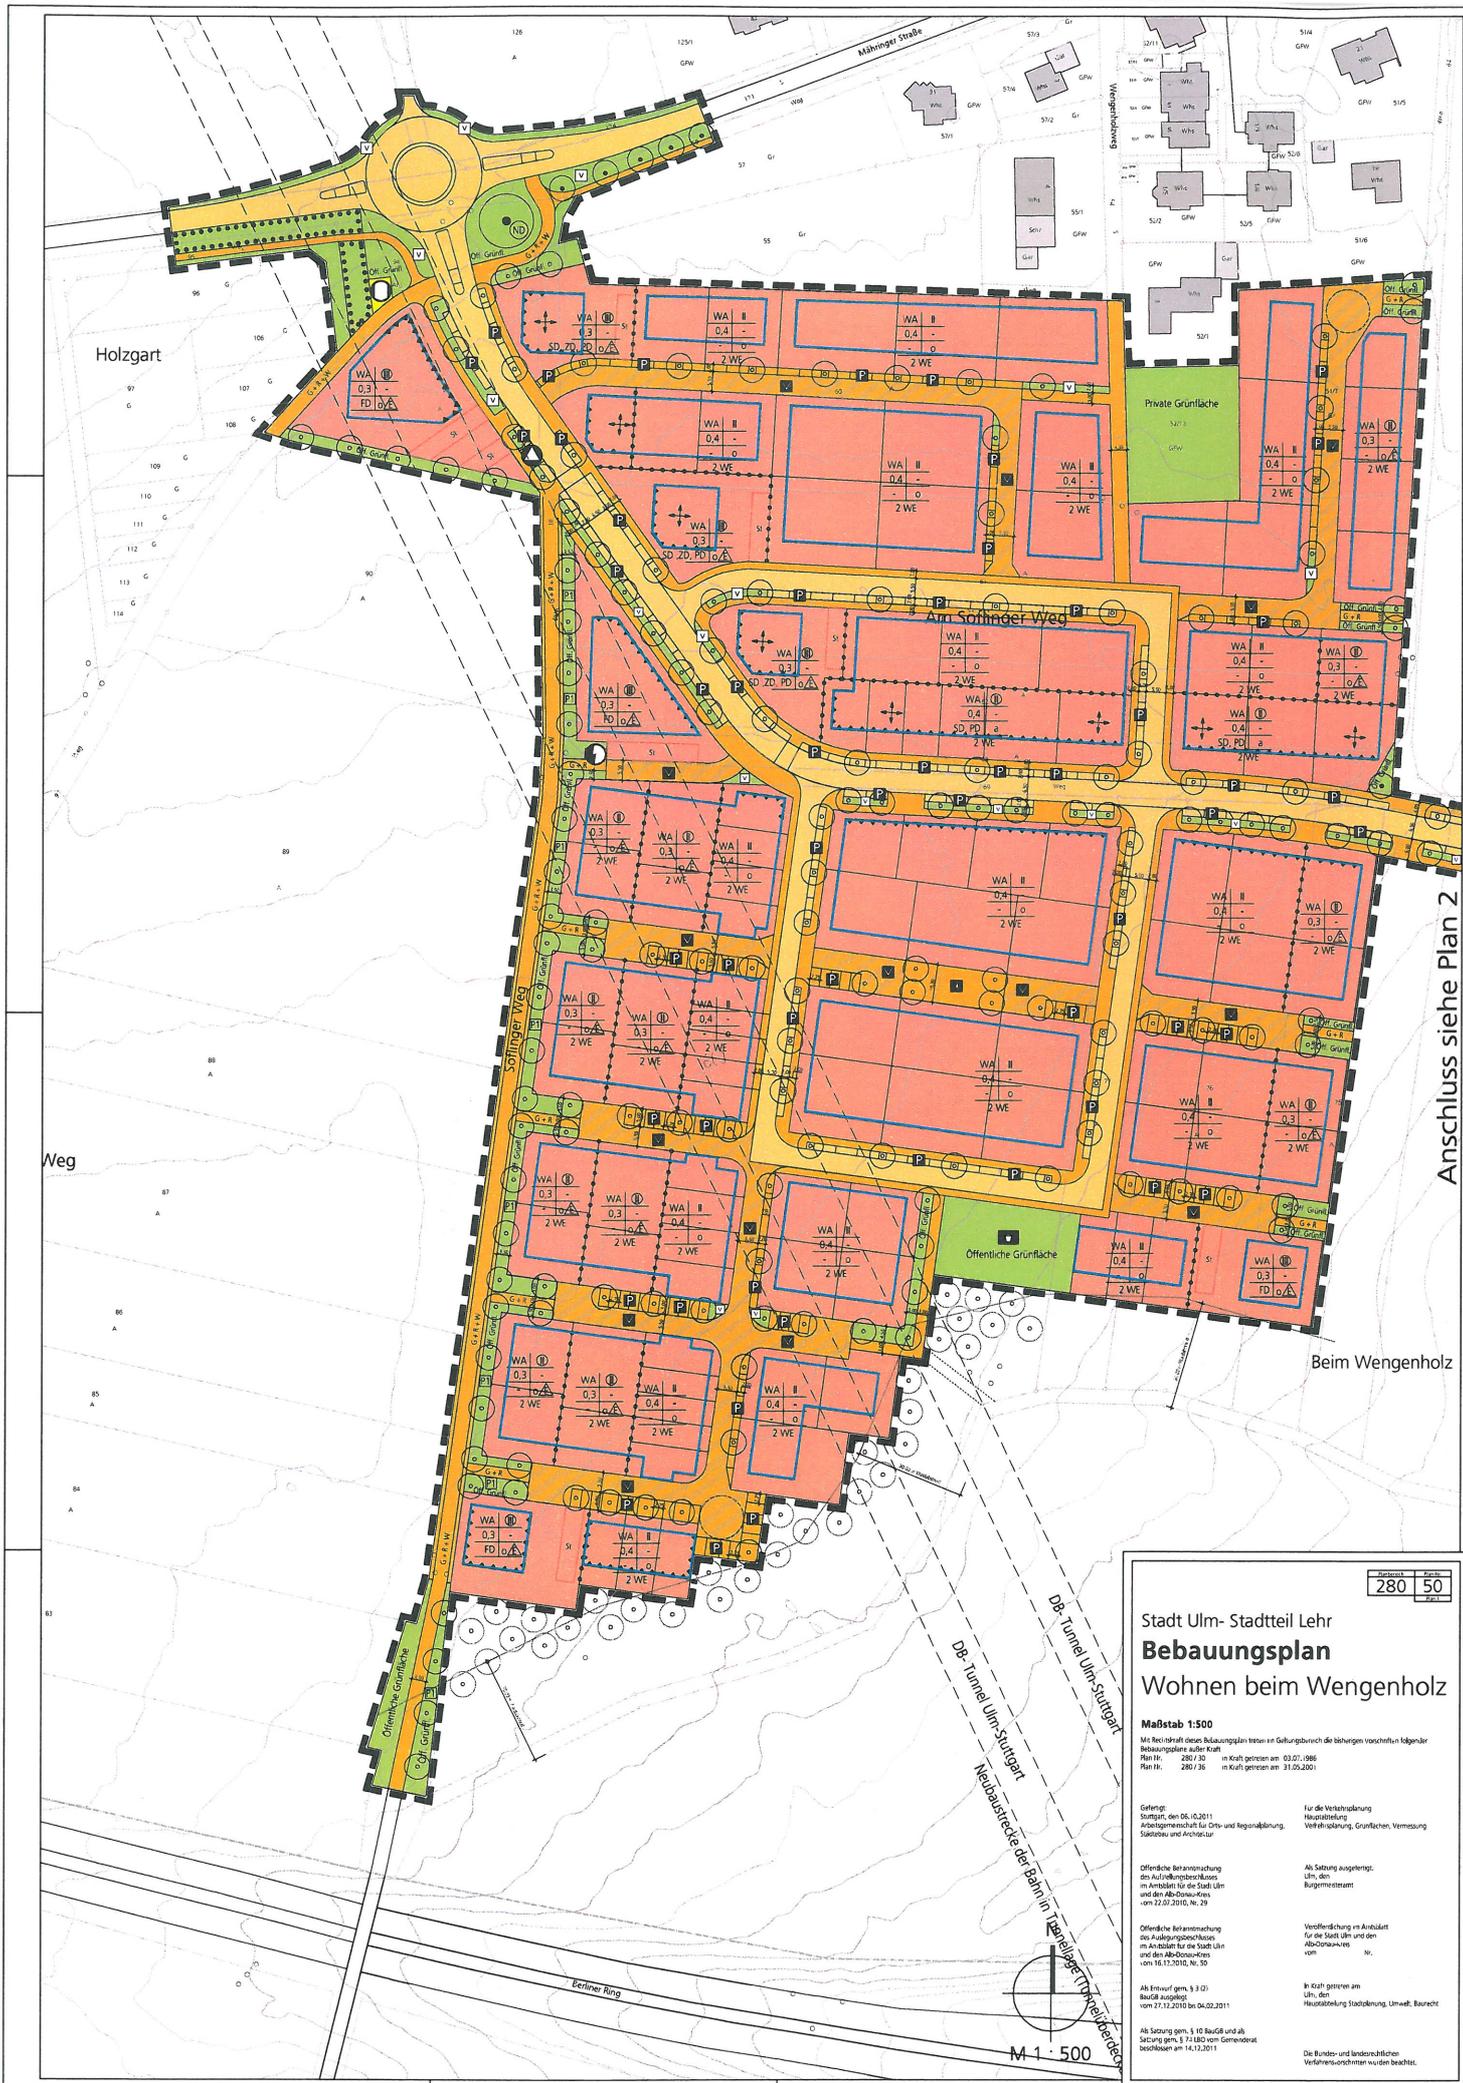

Anschluss siehe Plan 2

Beim Wengenholz

<table border="1"> <tr> <td>Blattgröße</td> <td>280</td> <td>50</td> </tr> <tr> <td>Blatt</td> <td></td> <td></td> </tr> </table>		Blattgröße	280	50	Blatt		
Blattgröße	280	50					
Blatt							
Stadt Ulm- Stadtteil Lehr Bebauungsplan Wohnen beim Wengenholz							
Maßstab 1:500 Mit Beibehaltung dieses Bebauungsplans treten in Geltungsbereich des bisherigen vorseitigen geltender Bebauungsplans außer Kraft: Plan Nr. 280/30 in Kraft getreten am 03.07.1986 Plan Nr. 280/35 in Kraft getreten am 31.05.2001							
Gepl.: Stuttgart, den 06.10.2011 Arbeitsgemeinschaft für Orts- und Regionalplanung, Städtebau und Architektur	Für die Vorstudienplanung, Neuaufstellung, Verfeinerung, Grünflächen, Vermessung						
Öffentliche Beiratsanweisung der Aufstellungskommission im Amtsbereich für die Stadt Ulm und den Ab-Ordnungs-Kreis vom 22.07.2010, Nr. 29	Als Sitzung auswertend: Ullrich, den Bürgermeister						
Öffentliche Beiratsanweisung des Aufstellungsbeschlusses im Amtsbereich für die Stadt Ulm und den Ab-Ordnungs-Kreis vom 10.12.2010, Nr. 30	Verfeinerung im Amtsbereich für die Stadt Ulm und den Ab-Ordnungs-Kreis vom						
Als Entwurf gem. § 3 (2) BauGB ausgestellt vom 27.12.2010 bis 06.02.2011	In Kraft getreten am Ullrich, den Neuaufstellung Städteplanung, Umwelt, Baurecht						
Als Sitzung gem. § 10 BauGB und als Sitzung gem. § 13 (1) BauGB vom Gemeinderat beschlossen am 14.12.2011	Die Bundes- und landesrechtlichen Verfahrens-anschriften wurden beachtet.						

M 1 : 500