


5362800

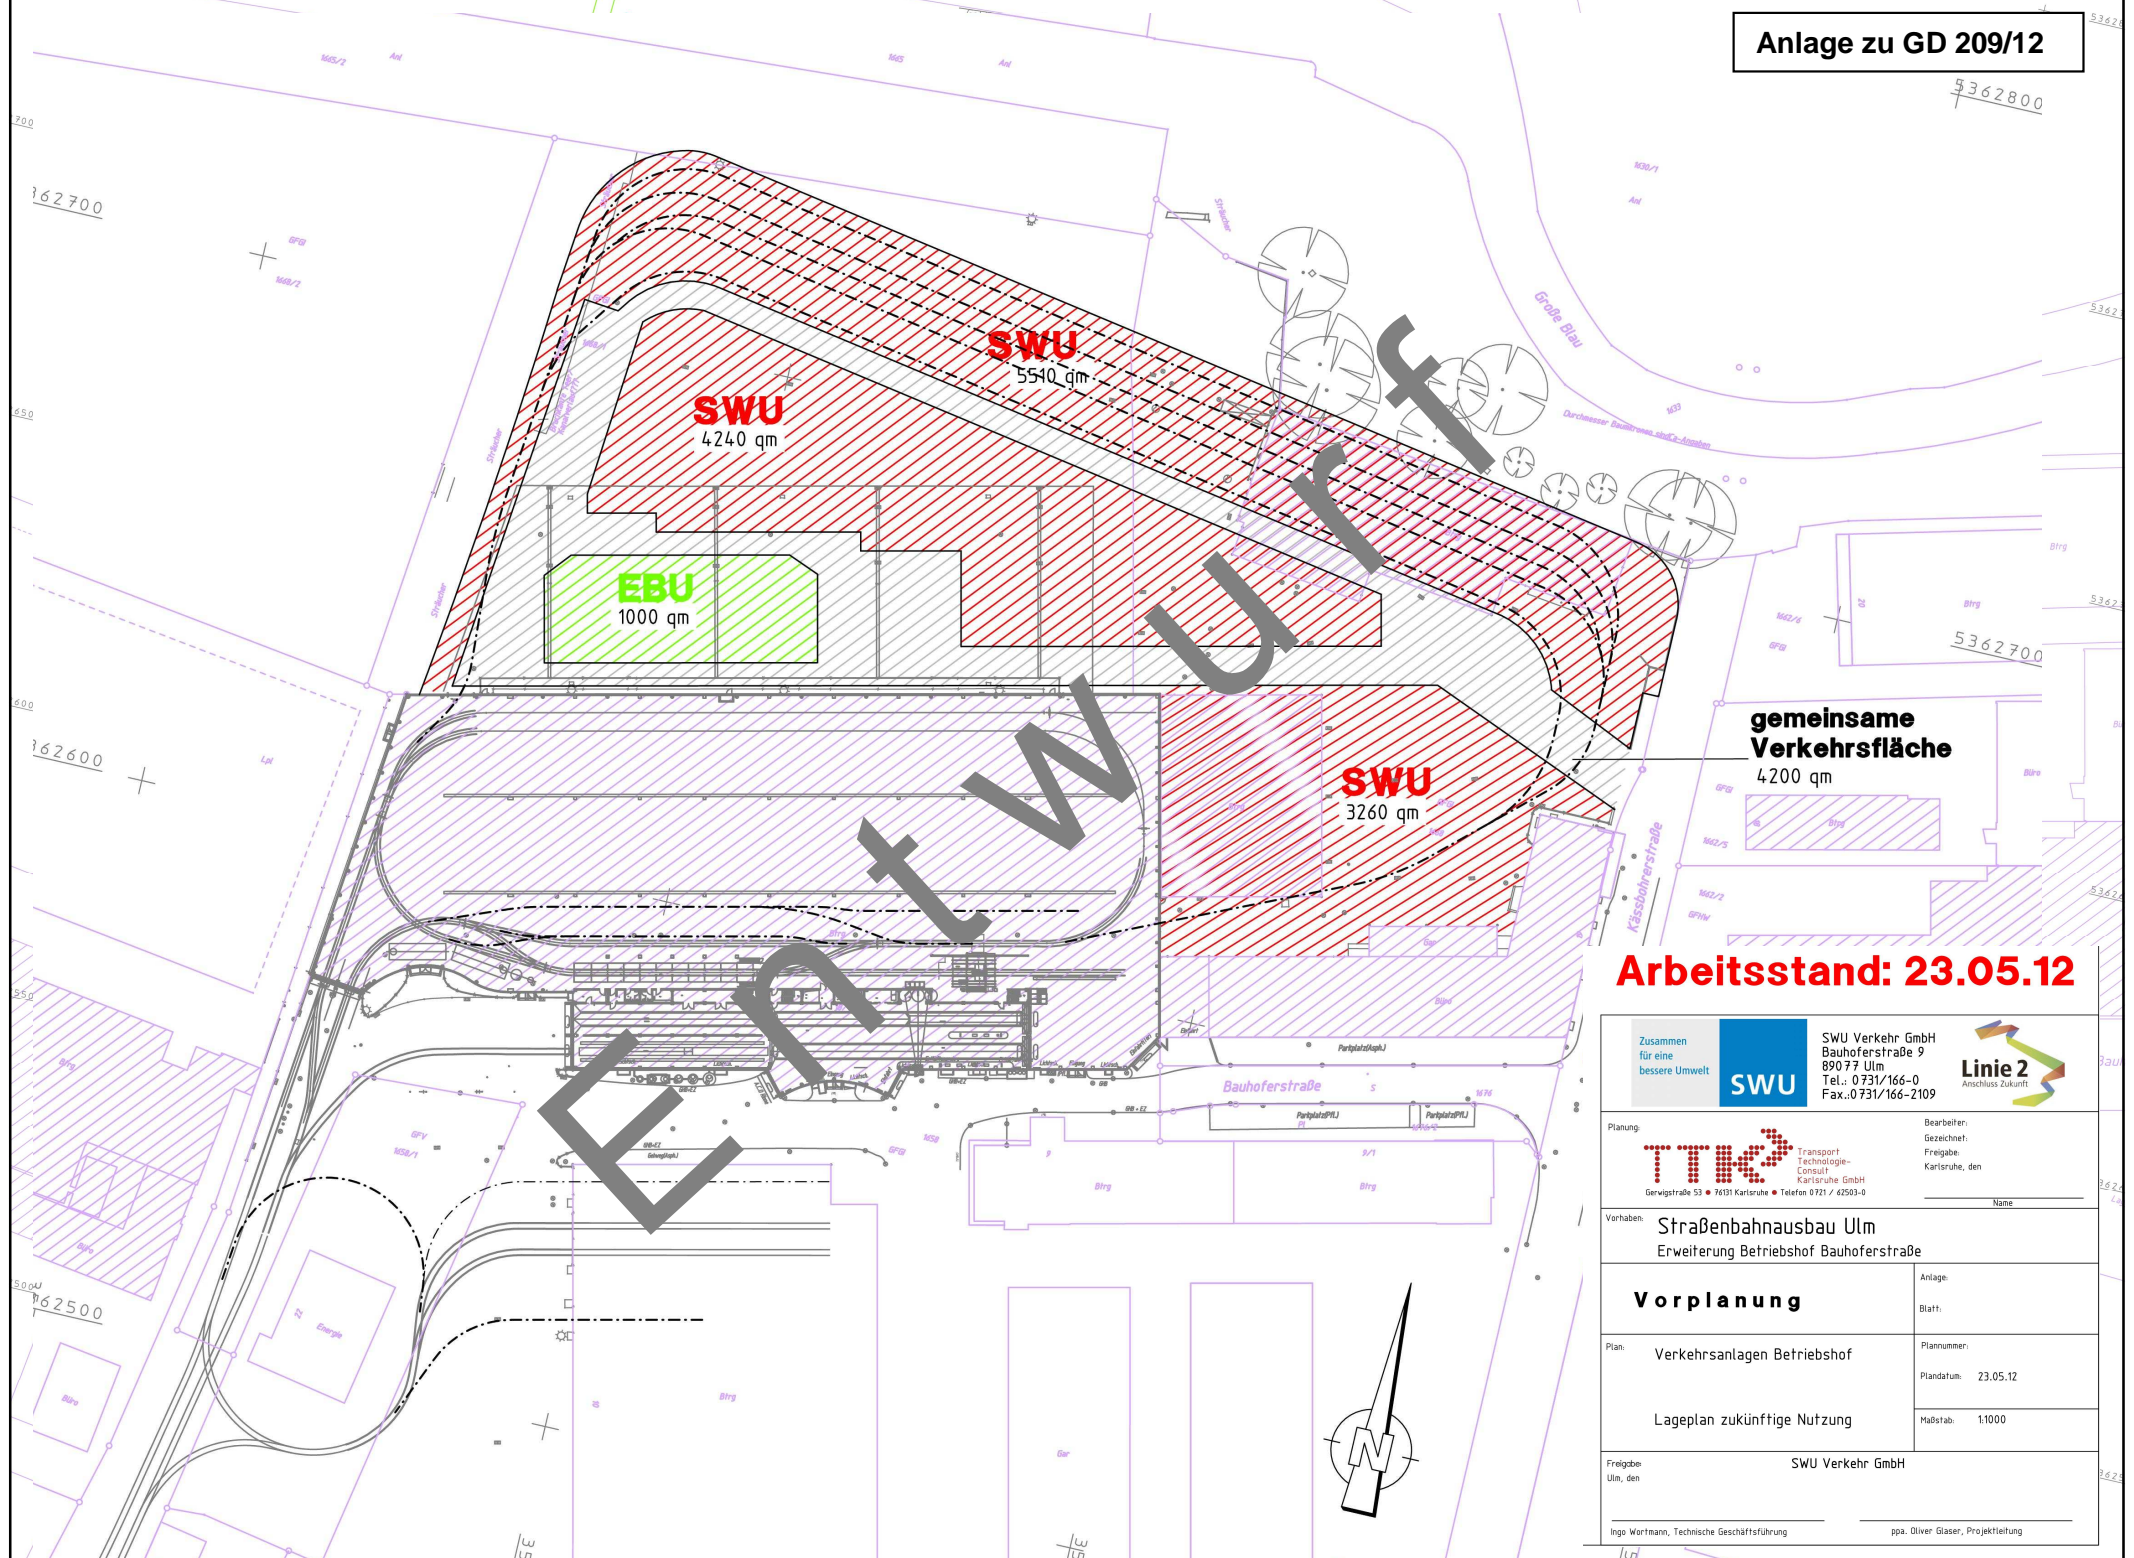

Arbeitsstand: 23.05.12

Zusammen für eine bessere Umwelt 		SWU Verkehr GmbH Bauhoferstraße 9 89077 Ulm Tel.: 0 731/166-0 Fax: 0 731/166-2109	 Linie 2 Anschluss Zukunft
Planung:  Transport-Technologie-Consult Karlsruhe GmbH Gewigstraße 53 • 76131 Karlsruhe • Telefon 0721 / 42593-0	Bearbeiter: Gezeichnet: Freigebe: Karlsruhe, den _____ Name		
Verhaben: Straßenbahnausbau Ulm Erweiterung Betriebshof Bauhoferstraße			
Vorplanung		Anlage: Blatt:	
Plan: Verkehrsanlagen Betriebshof	Plannummer: Plandatum: 23.05.12		Maßstab: 1:1000
Freigebe: Ulm, den		SWU Verkehr GmbH	
Ingo Wiermann, Technische Geschäftsführung		ppa. Oliver Glaser, Projektleitung	

