



# Bebauungsplan Wohnquartier ehem. Klinikum Safranberg Schnitte

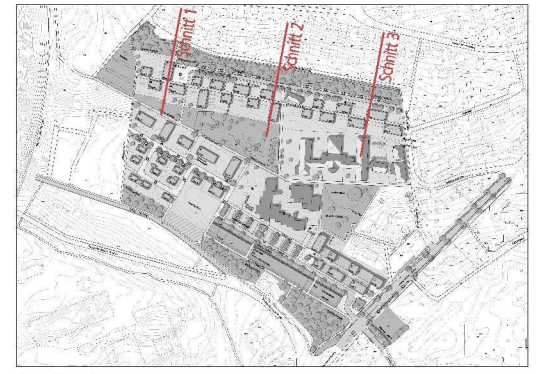


Lage Schnitte


## Schnitt 1

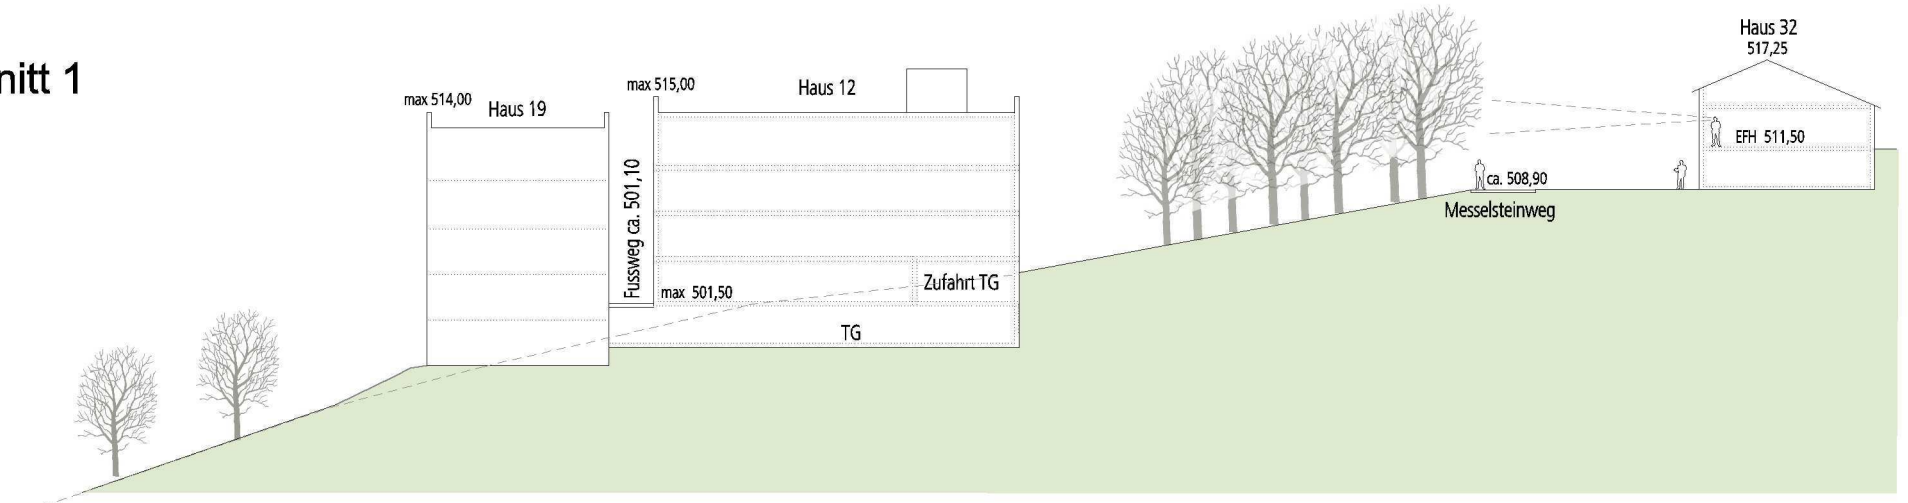


## Schnitt 2

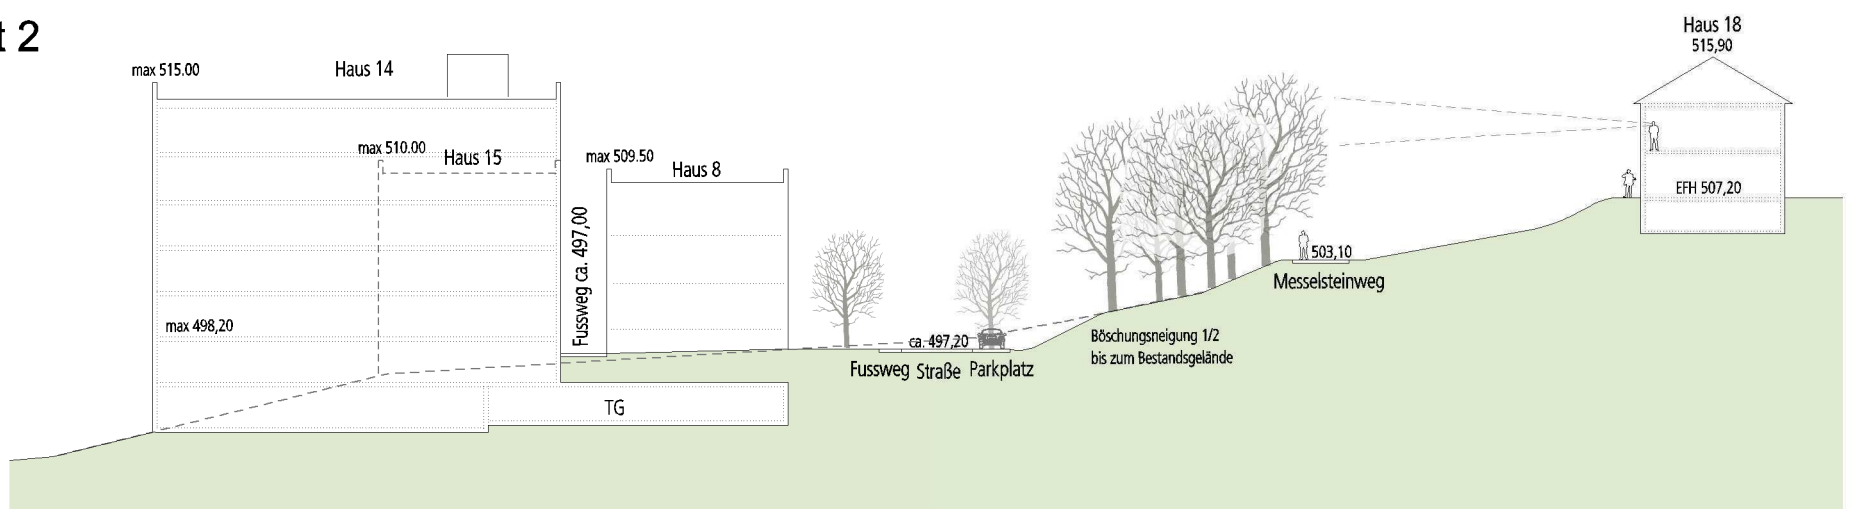


## Schnitt 3

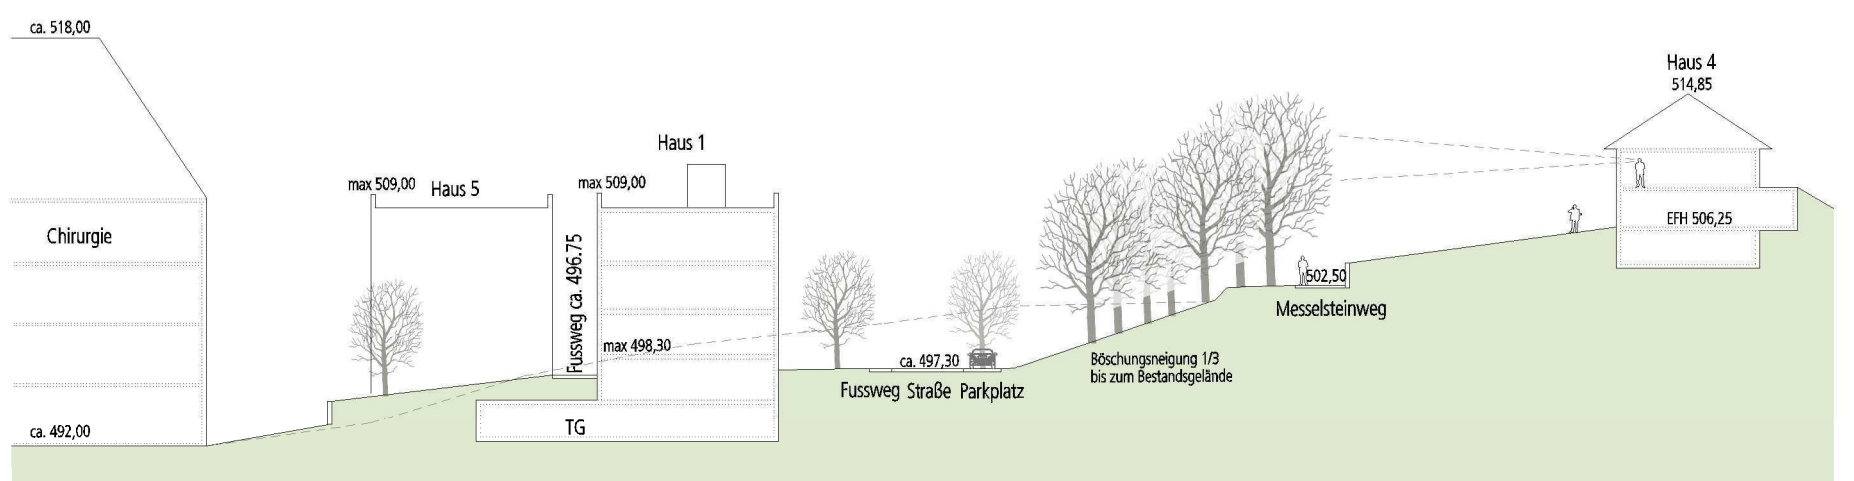

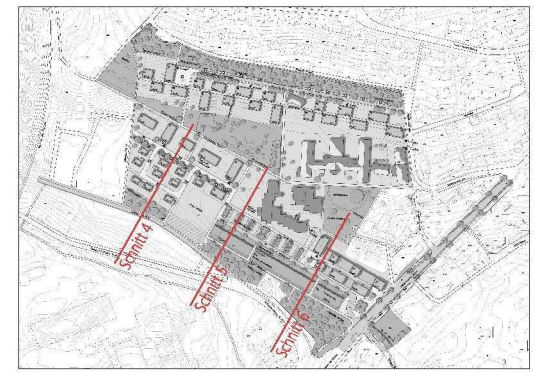


Lage Schnitte


Schnitt 4

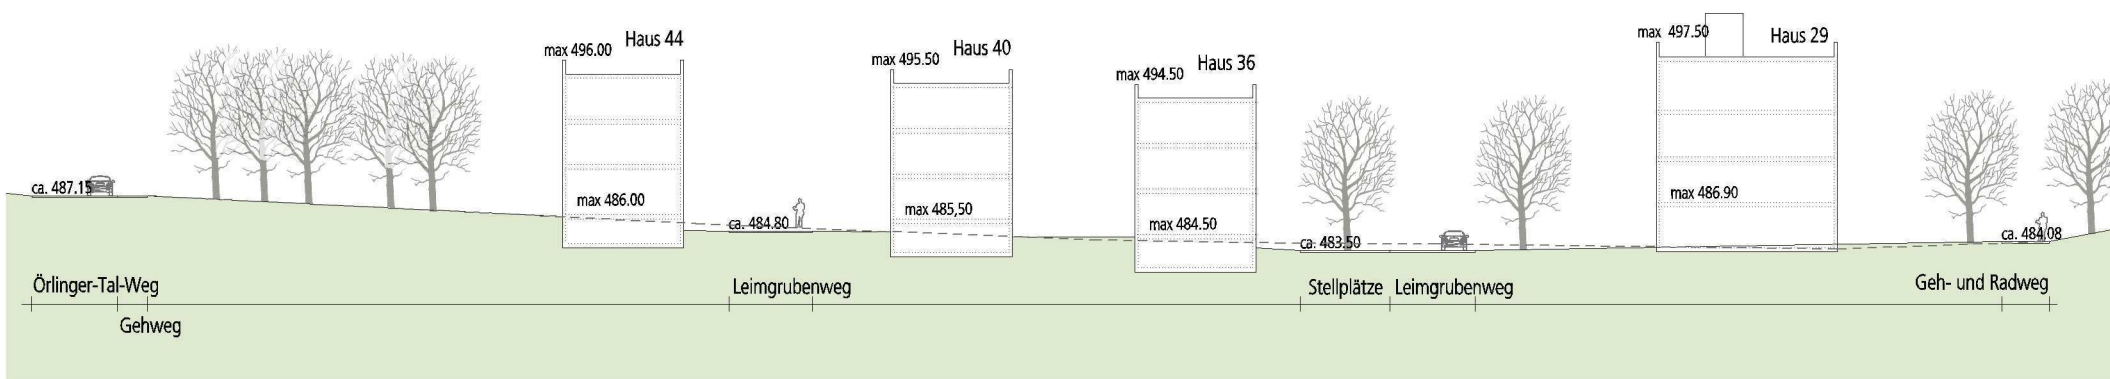


Schnitt 5

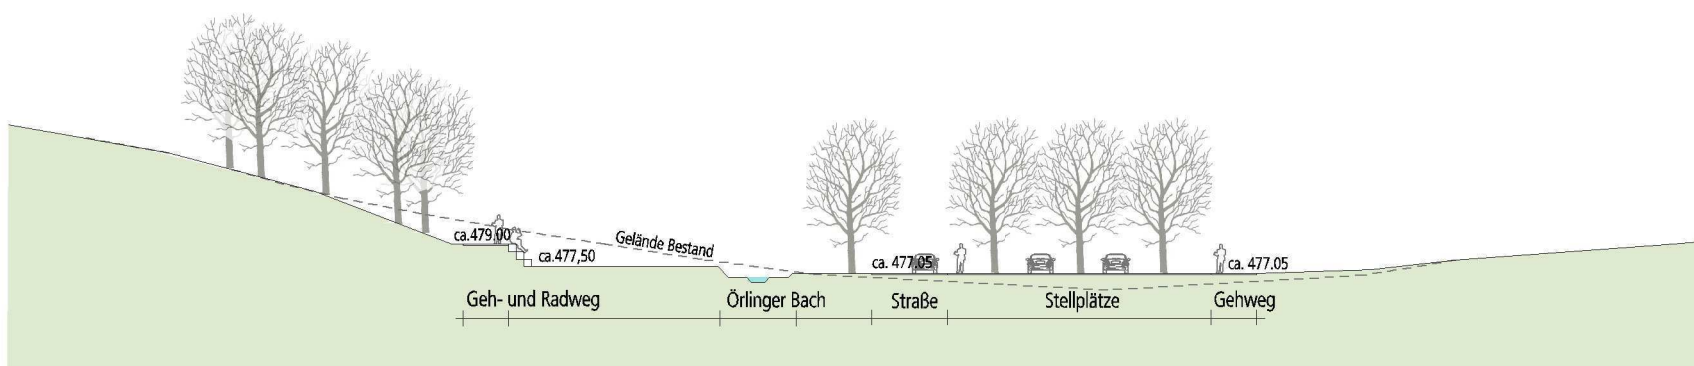


Schnitt 6

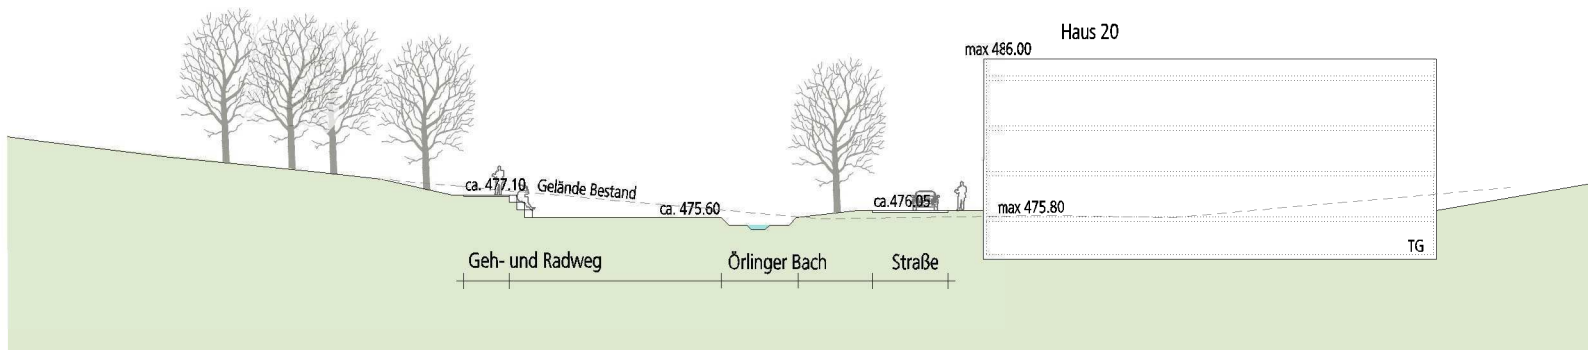


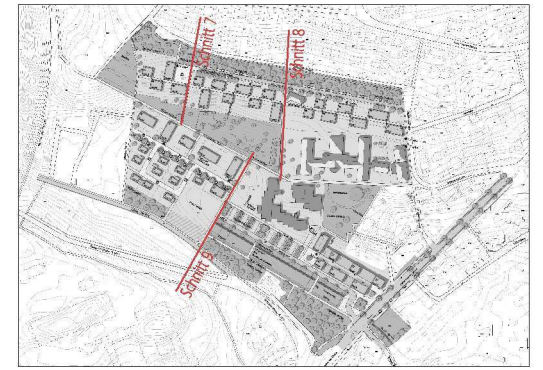


Schnitt 7

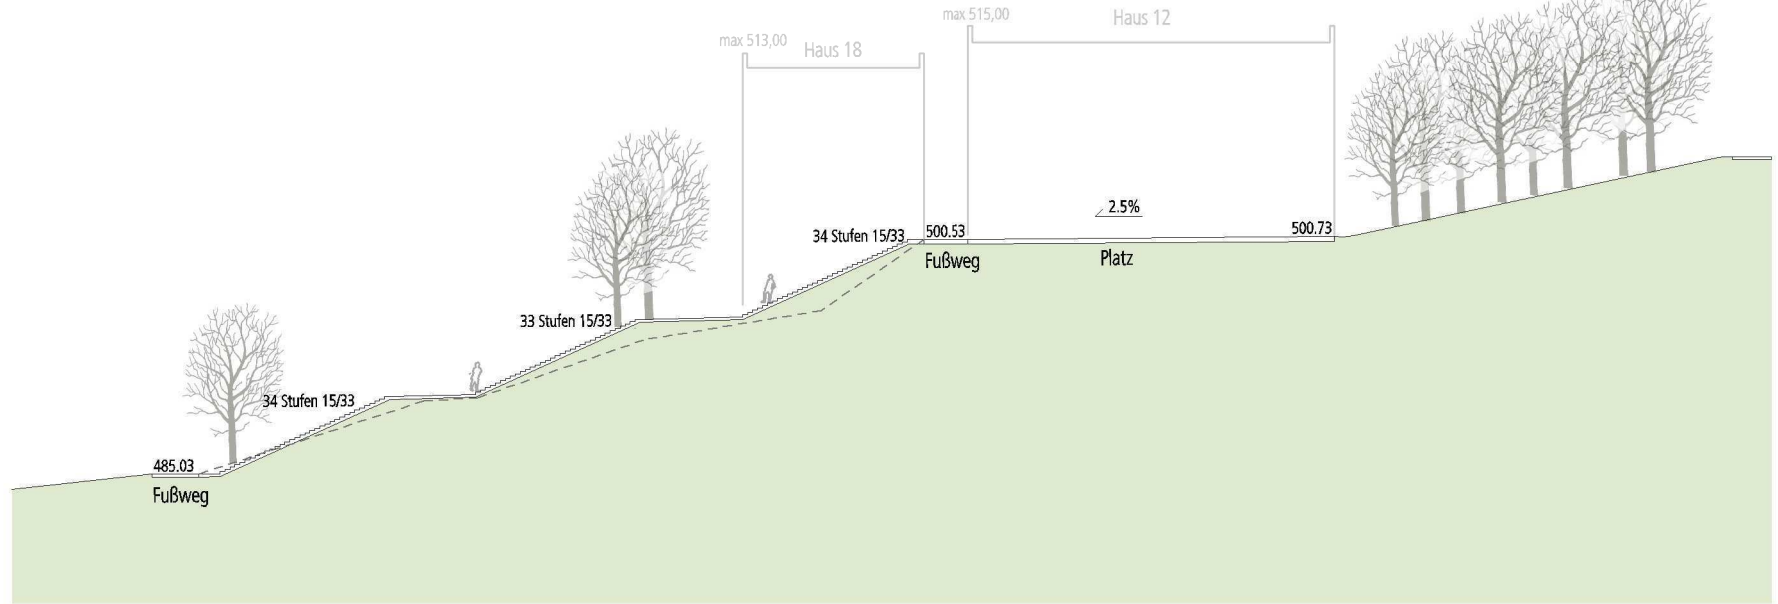


Schnitt 8

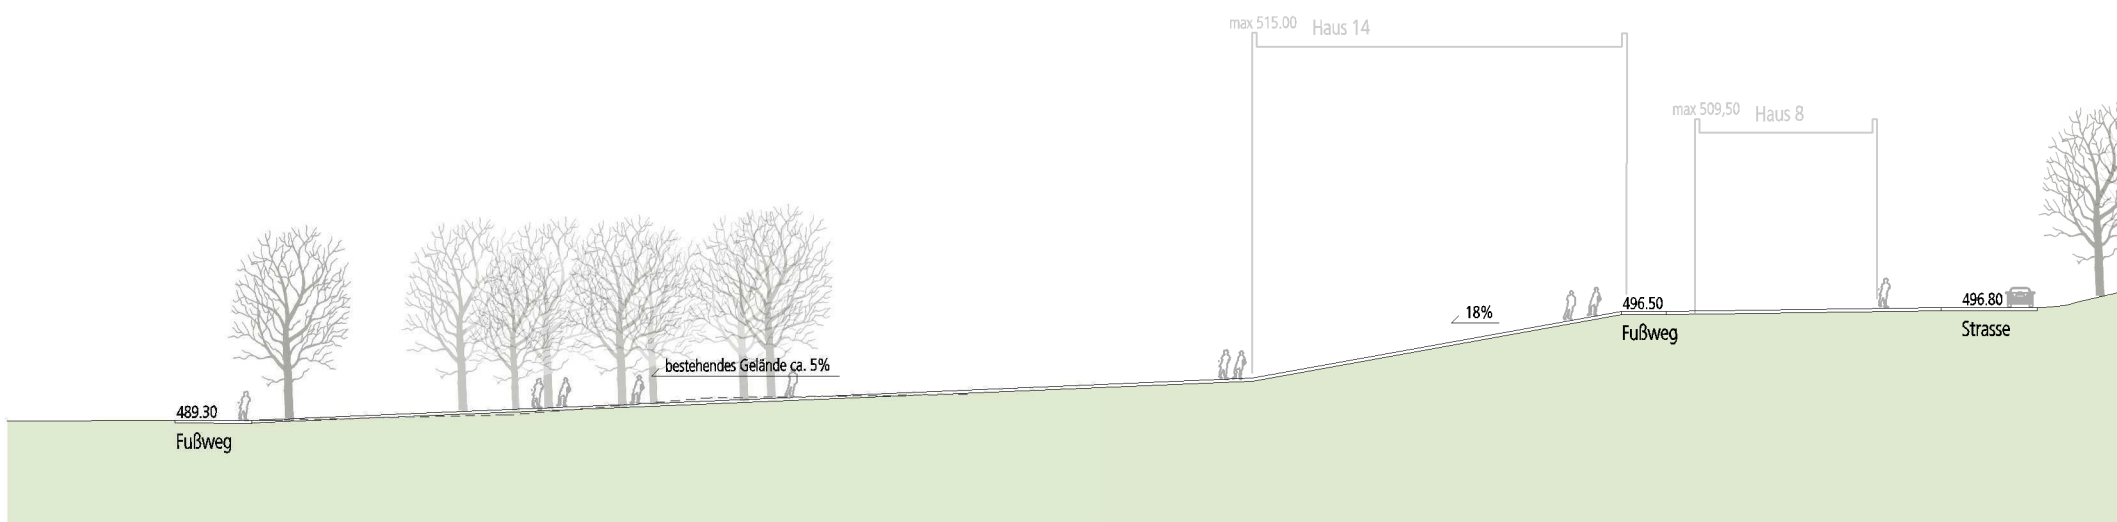

Schnitt 9

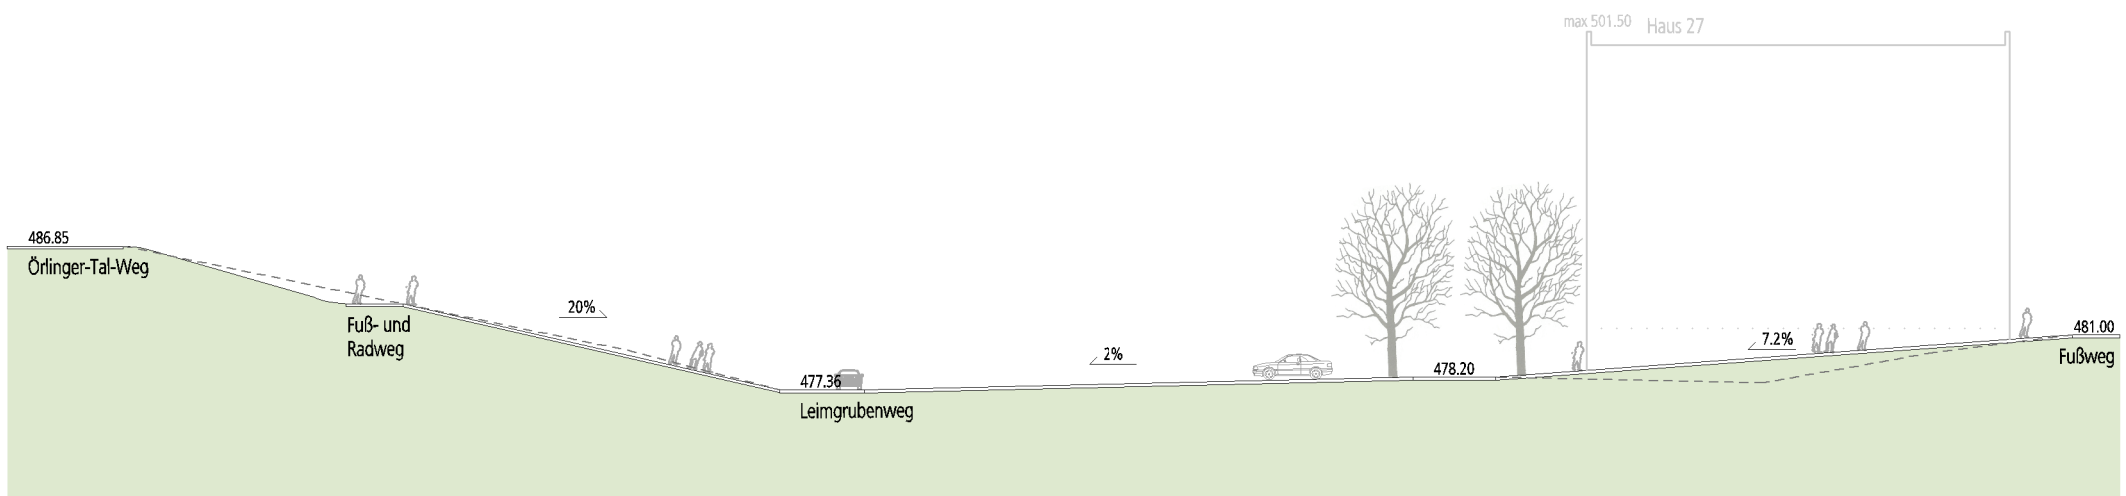


# Bebauungsplan Wohnquartier ehem. Klinikum Safranberg Schnitte

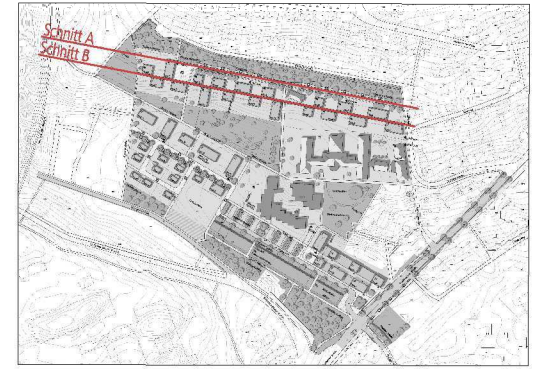


Lage Schnitte

## Schnitt A Straße Nord

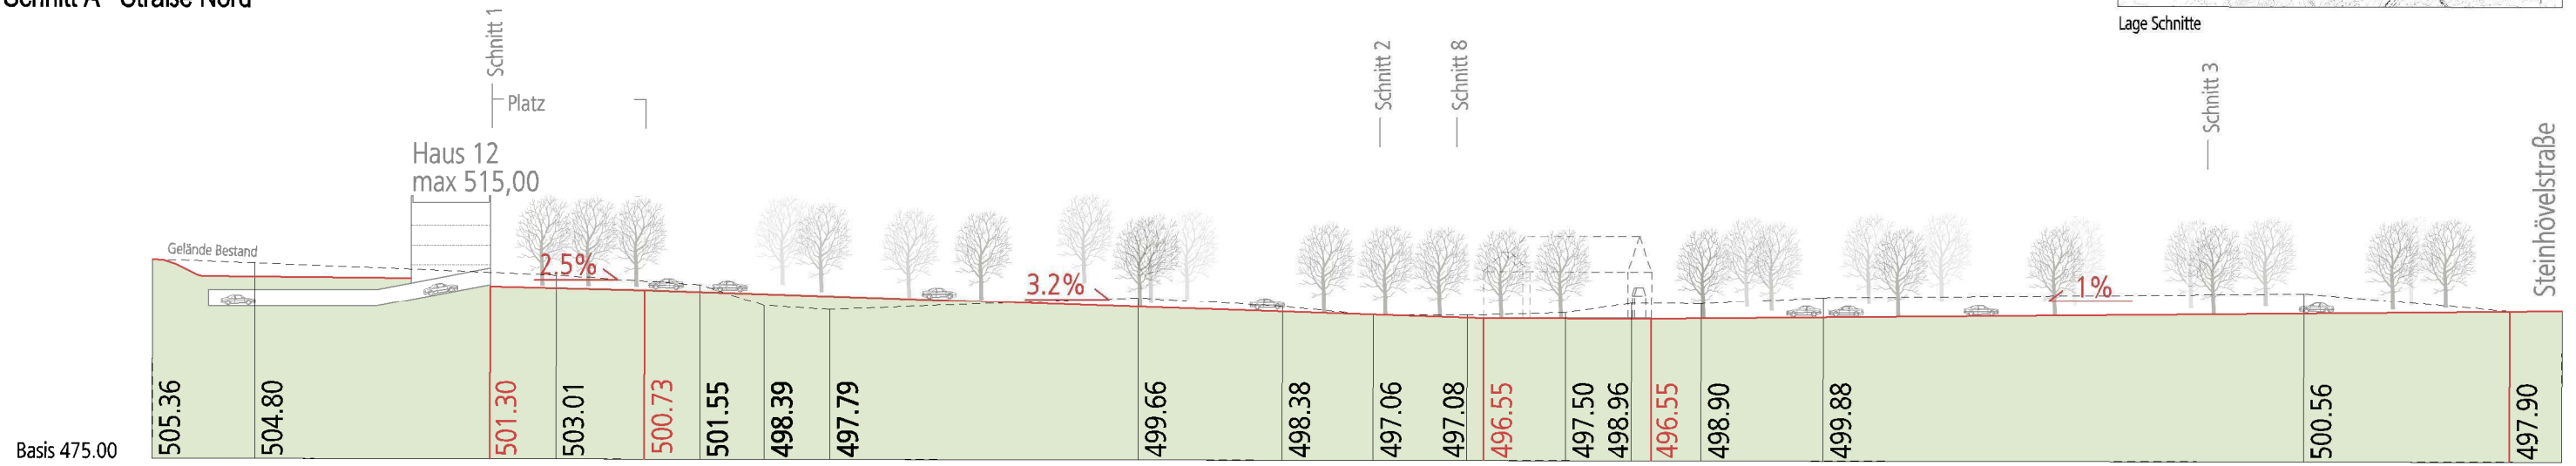

## Schnitt B Fußweg Nord

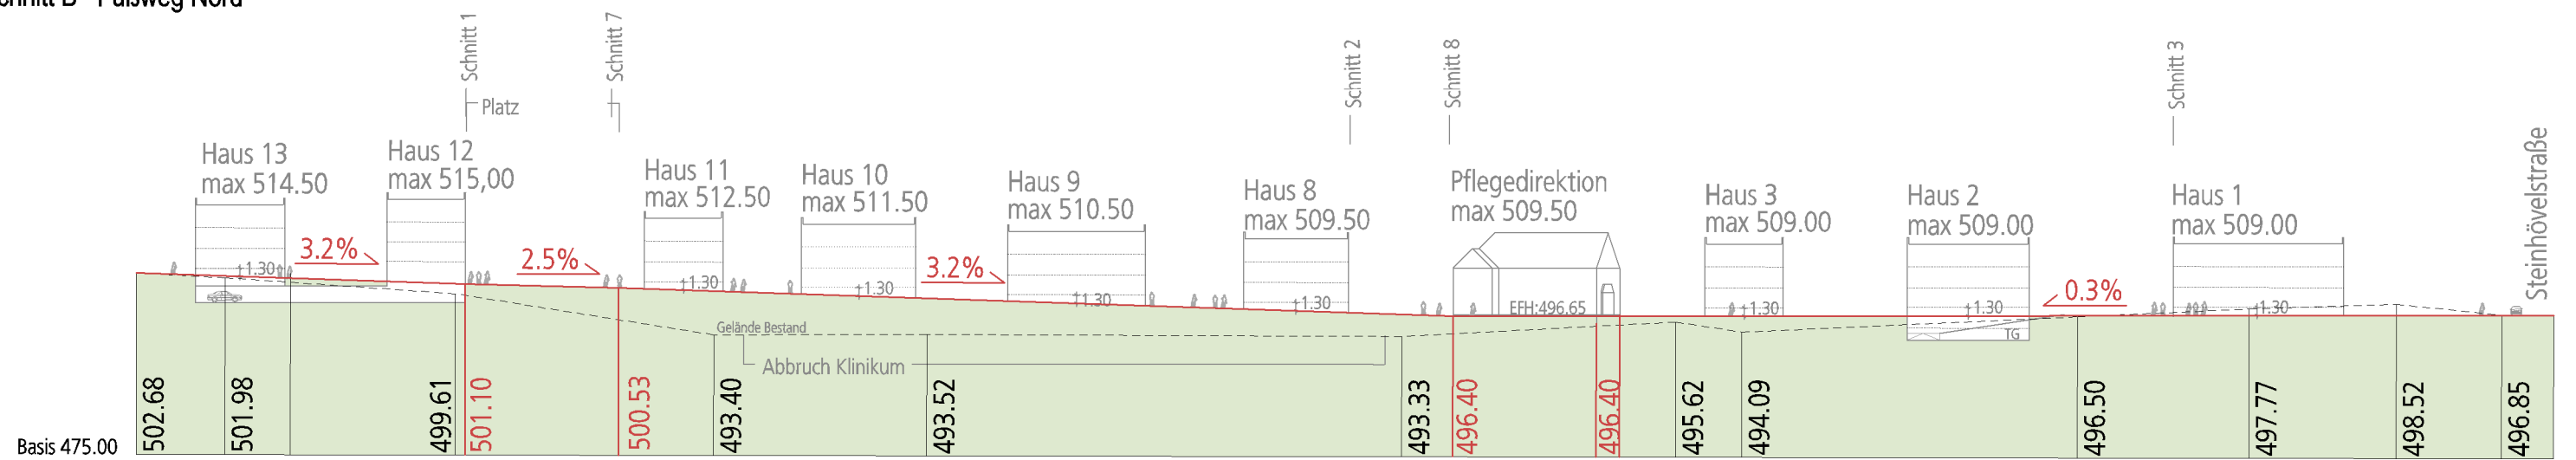


Bebauungsplan  
Wohnquartier ehem. Klinikum Safranberg  
Schnitte

Anlage 9 zu GD 260/12



Lage Schnitte

Schnitt C Leimgrubenweg

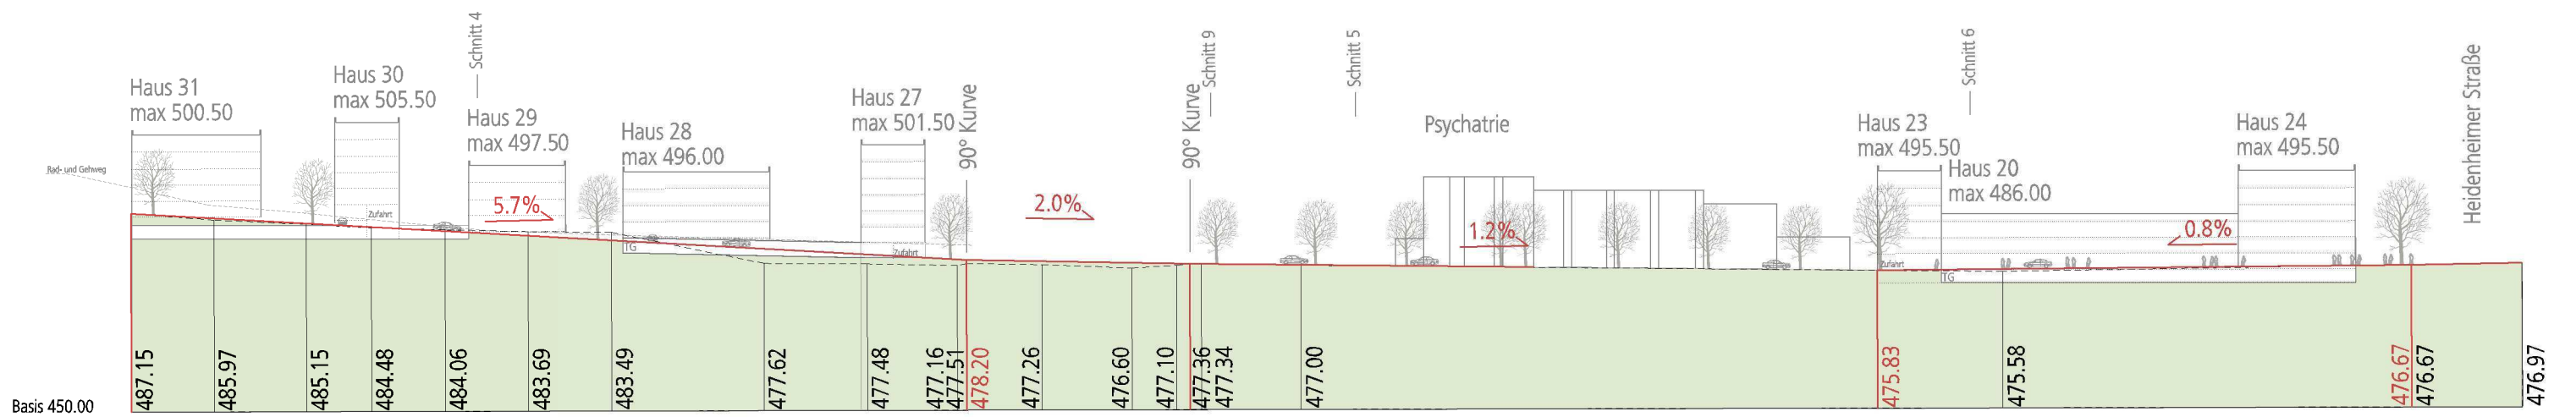

Baron Landschaftsarchitekten BDLA/SRL  
Schillerstraße 1/4 89077 Ulm  
15.06.2012

