


Frauenstraße

Radgasse

Bockgasse

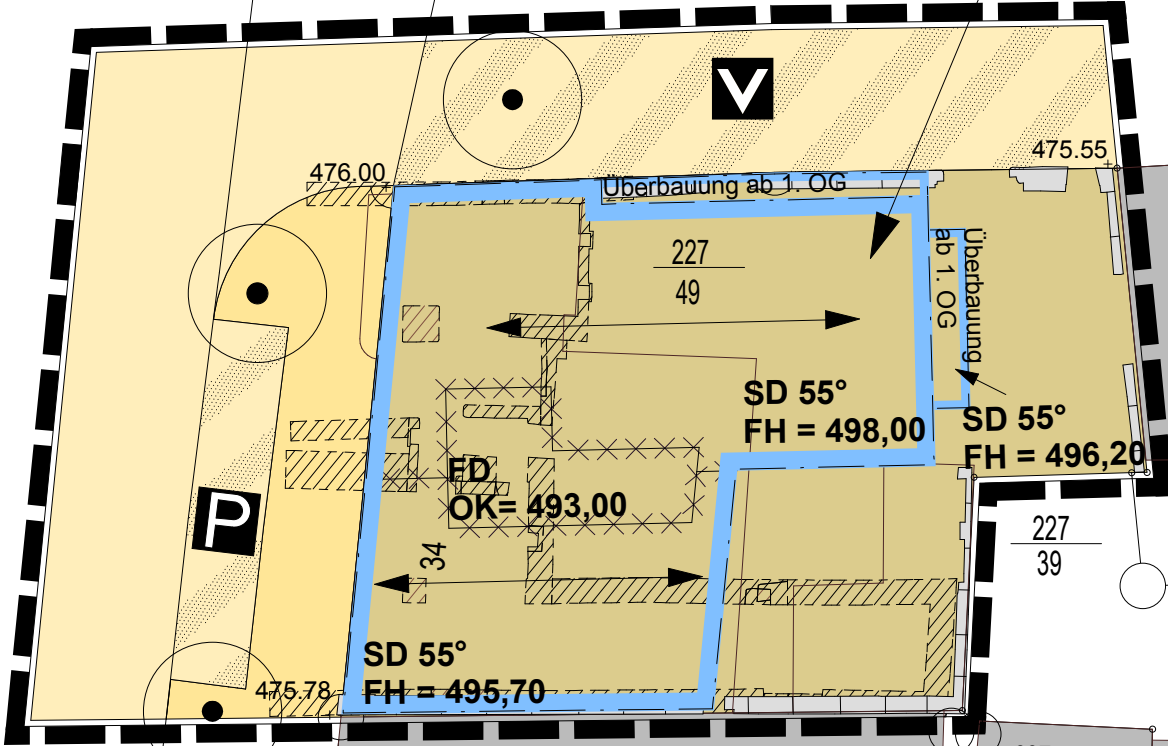


MI	-
1,0	-
-	g

Planbereich	Plan Nr.
110.2	97

Stadt Ulm Stadtteil Mitte
Vorhabenbezogener Bebauungsplan
"Frauenstraße 34"

Bearbeitung:
Büro für Stadtplanung, BfS
Dipl.-Ing. E. Zint

Ulm, den 10.08.2012

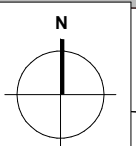

Maßstab 1 : 250