


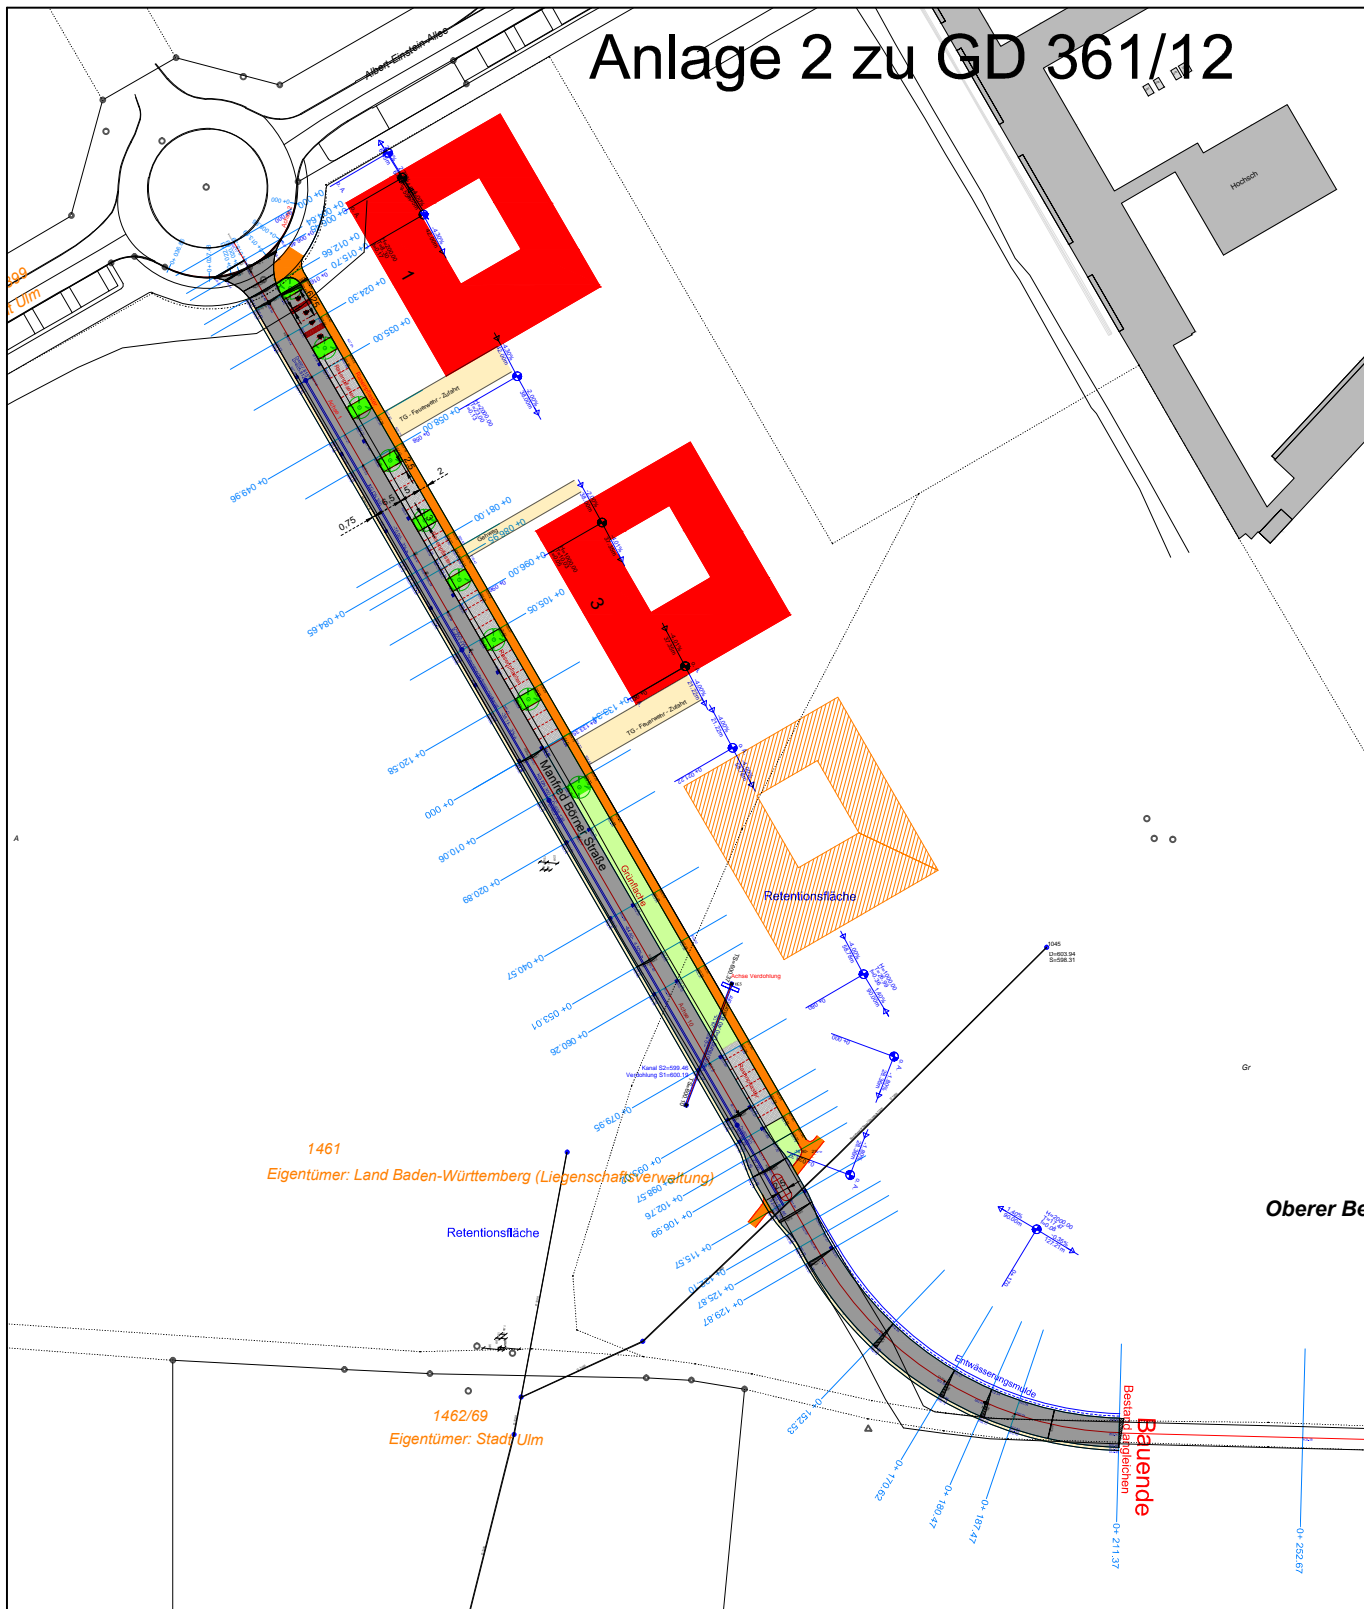

Anlage 2 zu GD 361/12



Plan Nr. LP	Projekt Oberer Eselsberg Manfred-Börner-Straße		Stadt Ulm Verkehrsplanung und Straßenbau 
Projekt Nr. Projekt_Nr			
Maßstab	Darstellung Ausführungsplanung Lageplan		
Bearbeitung Sche			
Datum 09.08.2012	Verteiler Dienststellen		Unterschrift