



Variante 1: Verkehrsführung Einspurige Busspur mit Signal

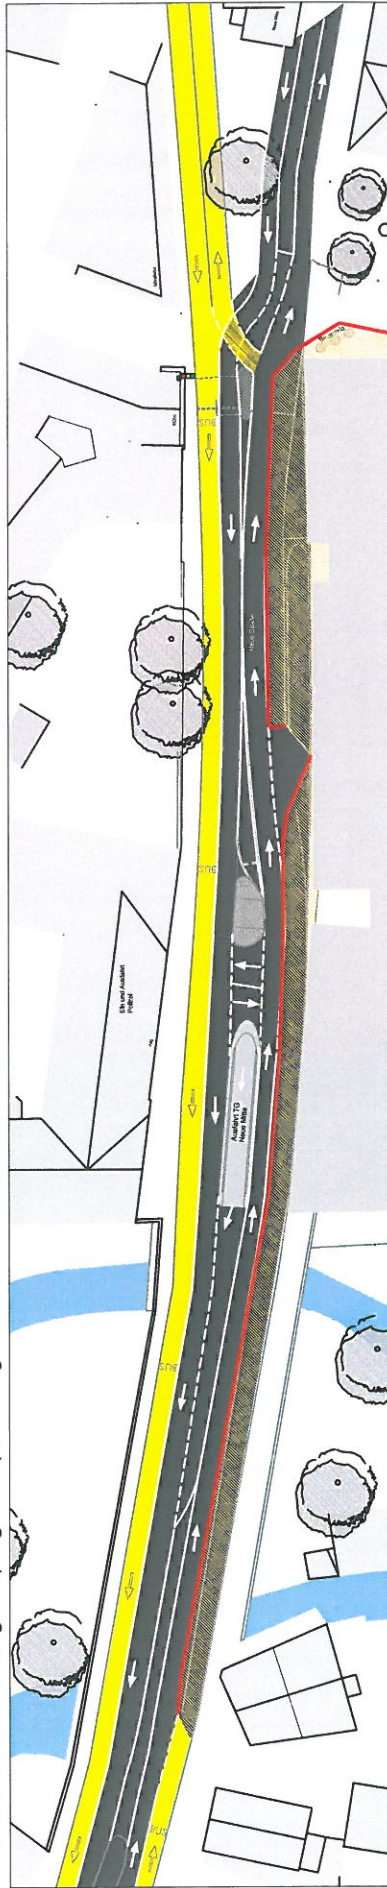

Variante 2: Verkehrsführung Vorschlag Stadt Ulm

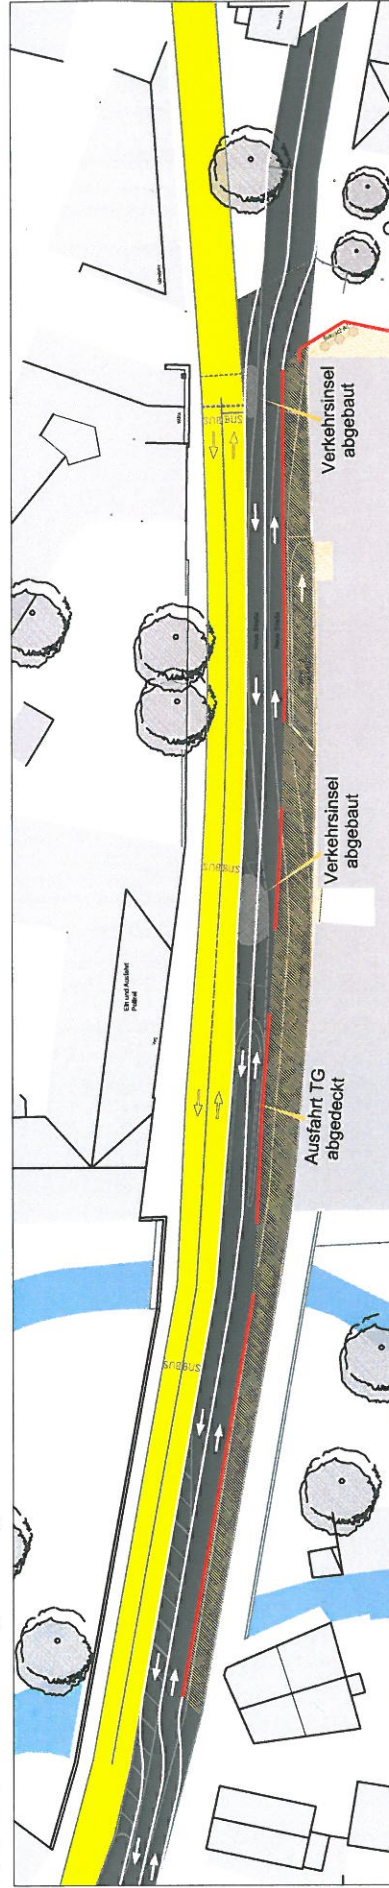

Variante 3: Verkehrsführung Überbauung der Ausfahrt



<b>Projekt</b> <b>SKU</b> Sparkasse Ulm Neue Strasse 66 89073 Ulm Telefon: 0731 101 1639 Architekt	<b>PROJEKTLEITUNG</b>  Sparkasse Ulm Neue Strasse 66 89073 Ulm Telefon: 0731 101 1639	Bürogebäude Sparkasse Ulm, NS 66 u. NS West Neue Strasse 66 89073 Ulm	Darstellung CCL GmbH Heleneplatzstraße 99 - 10115 Berlin Tel.: (030) 240 882 96-25 Fax: (030) 240 882 96-25	Datum: 01.10.2012
				Gezeichnet: <input type="checkbox"/> / Rev. Nr.: <input type="checkbox"/> / Maßstab: <input type="checkbox"/> / ohne Proj.: <input type="checkbox"/> / Folio: <input type="checkbox"/> / Blatt: <input type="checkbox"/> / Ebene: <input type="checkbox"/> / Format: <input type="checkbox"/> / Index: <input type="checkbox"/> / Scale: <input type="checkbox"/>

Logistikkonzept NS66 u. NS West  
Verkehrsführungsvarianten 1 - 3