





Funktionspläne

Anlage: **5.1**
zu GD 437/12

Plan: **Ebene 0**

Maßstab: 1:333

Stand: 16.11.2012

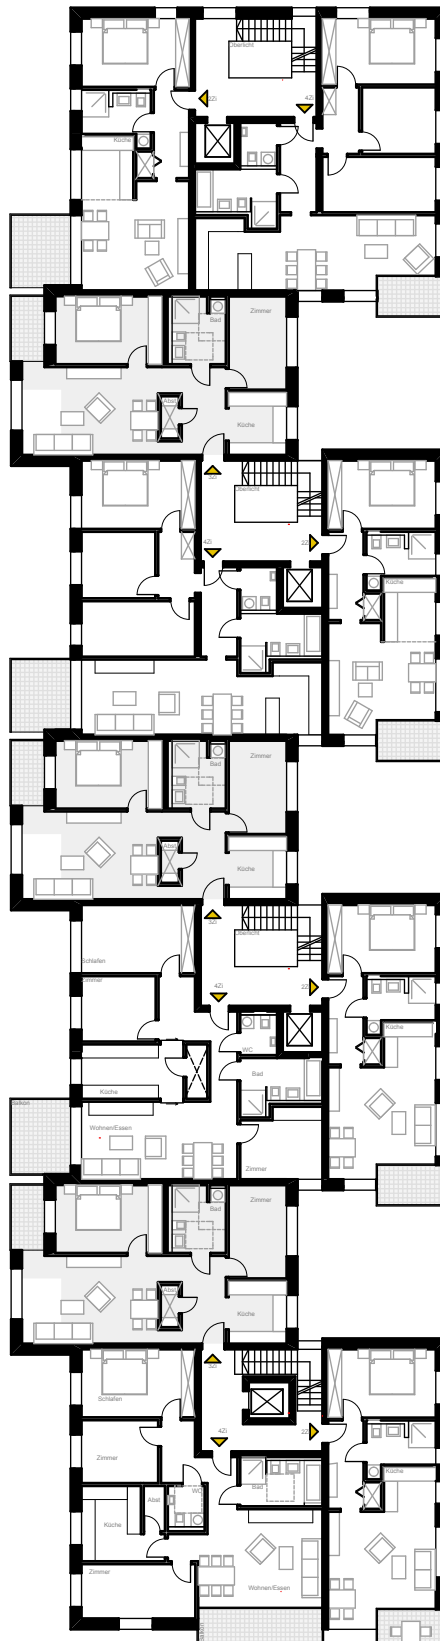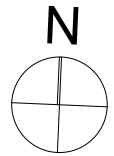



Funktionspläne

Anlage: **5.2**
zu GD 437/12

Plan: **Ebene +1**

Maßstab: 1:333

Stand: 16.11.2012

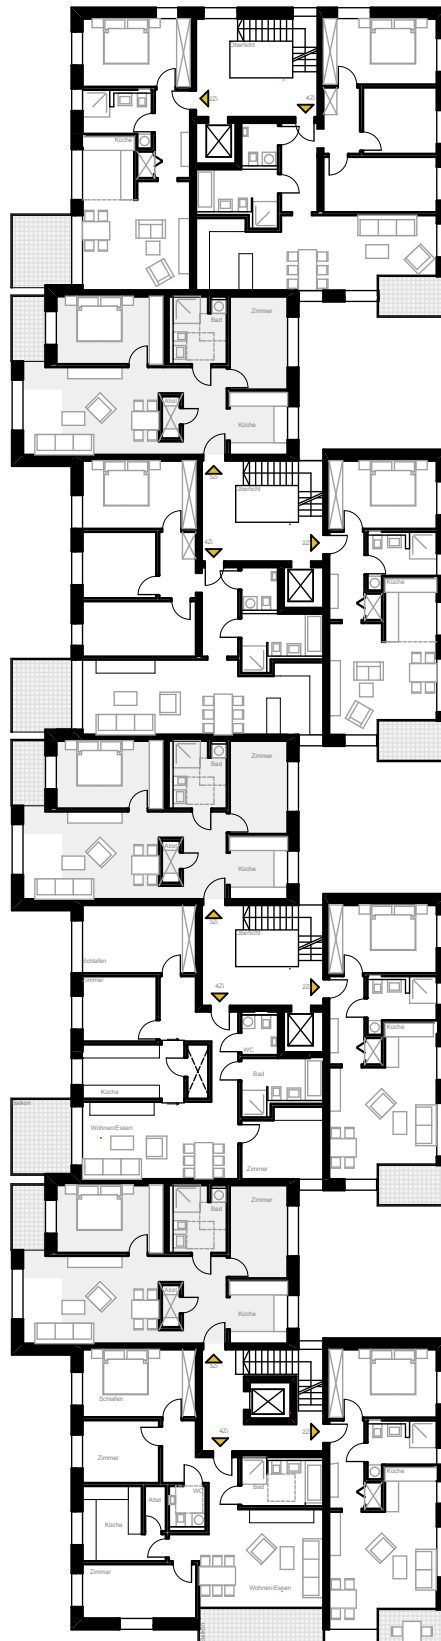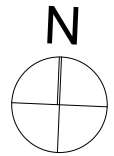


Funktionspläne

Anlage: **5.3**
zu GD 437/12

Plan: **Ebene +2**

Maßstab: 1:333

Stand: 16.11.2012

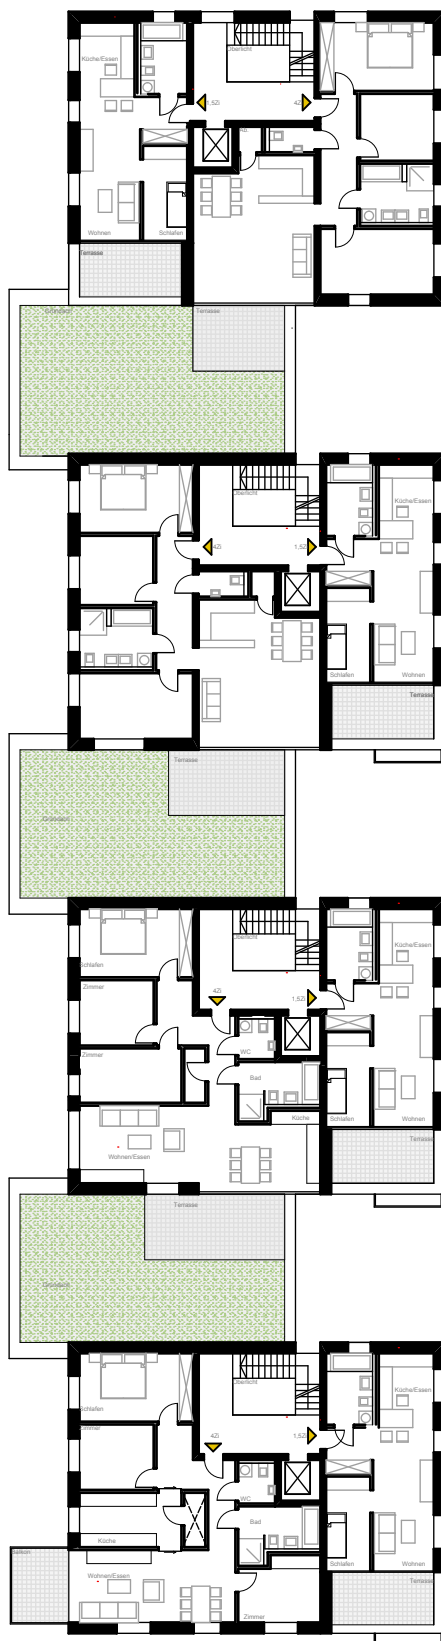





Funktionspläne

Anlage: **5.4**
zu GD 437/12

Plan: **Ebene +3**

Maßstab: 1:333

Stand: 16.11.2012

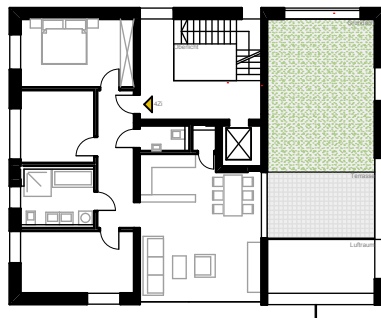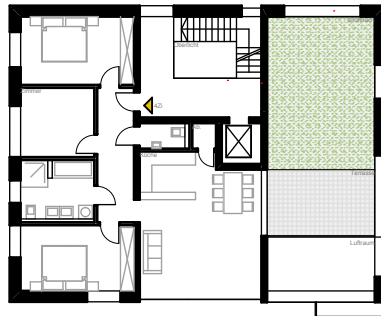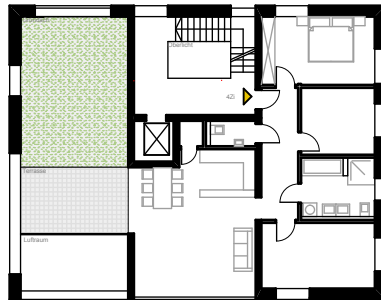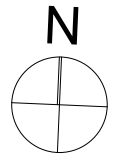


Funktionspläne

Anlage: **5.5**
zu GD 437/12

Plan: **Ebene +4**

Maßstab: 1:333

Stand: 16.11.2012

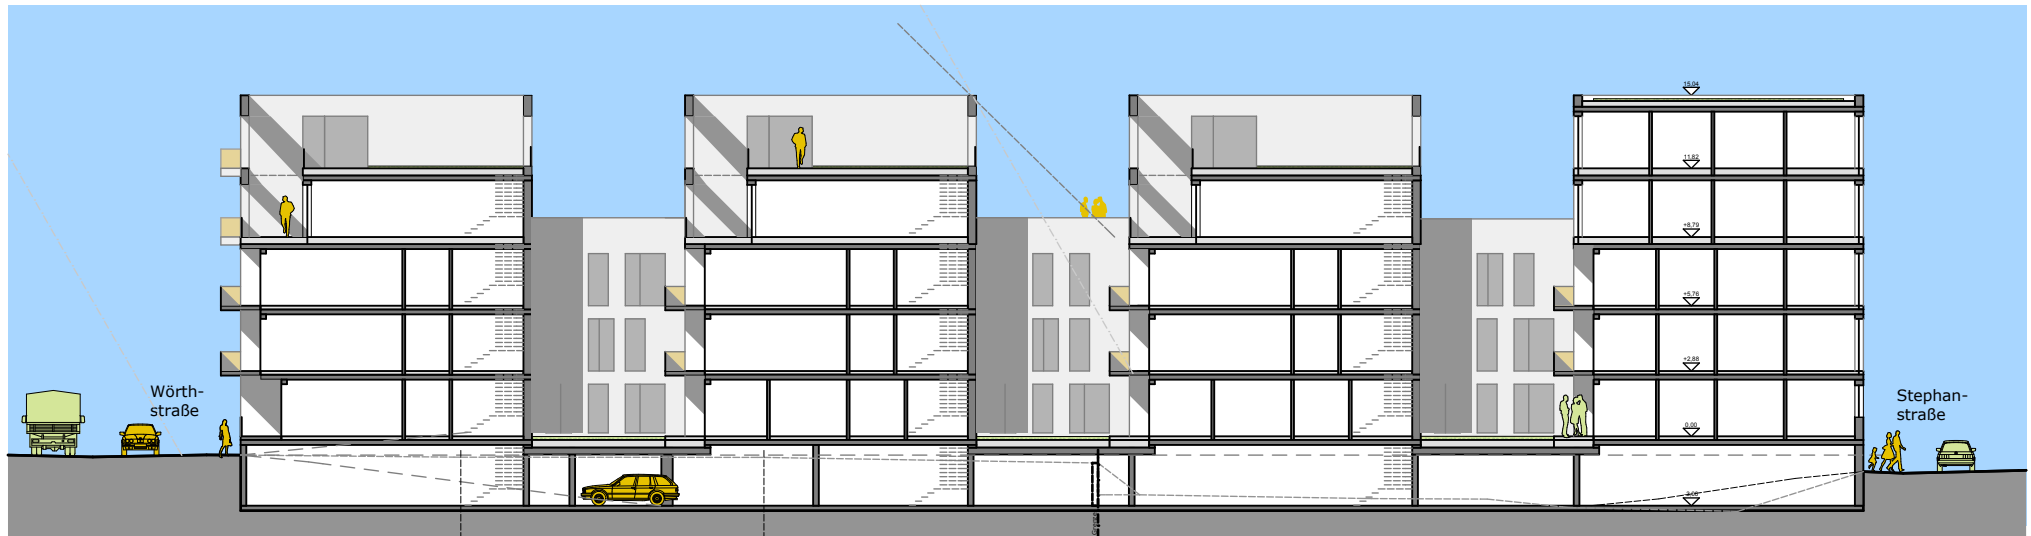

Funktionspläne

Anlage: **5.7**
zu GD 437/12

Plan: **Längsschnitt**

Maßstab: 1:333

Stand: 16.11.2012

Ansicht West / Nüblingweg



Ansicht Süd / Wörthstraße



Funktionspläne

Anlage: **5.8**
zu GD 437/12

Plan: **Ansichten
West + Süd**

Maßstab: 1:333

Stand: 16.11.2012

Ansicht Ost



Ansicht Nord / Stephanstraße



Funktionspläne

Anlage: **5.9**
zu GD 437/12

Plan: **Ost + Nord**

Maßstab: 1:333

Stand: 16.11.2012