

Stadt Ulm




Hauptabteilung VGV  
Abteilung Verkehrsinfrastruktur  
Münchner Straße 2, 89073 Ulm

Unterführung Hindenburgring

G+H

Ingenieur Team

30.10.2012 - MH

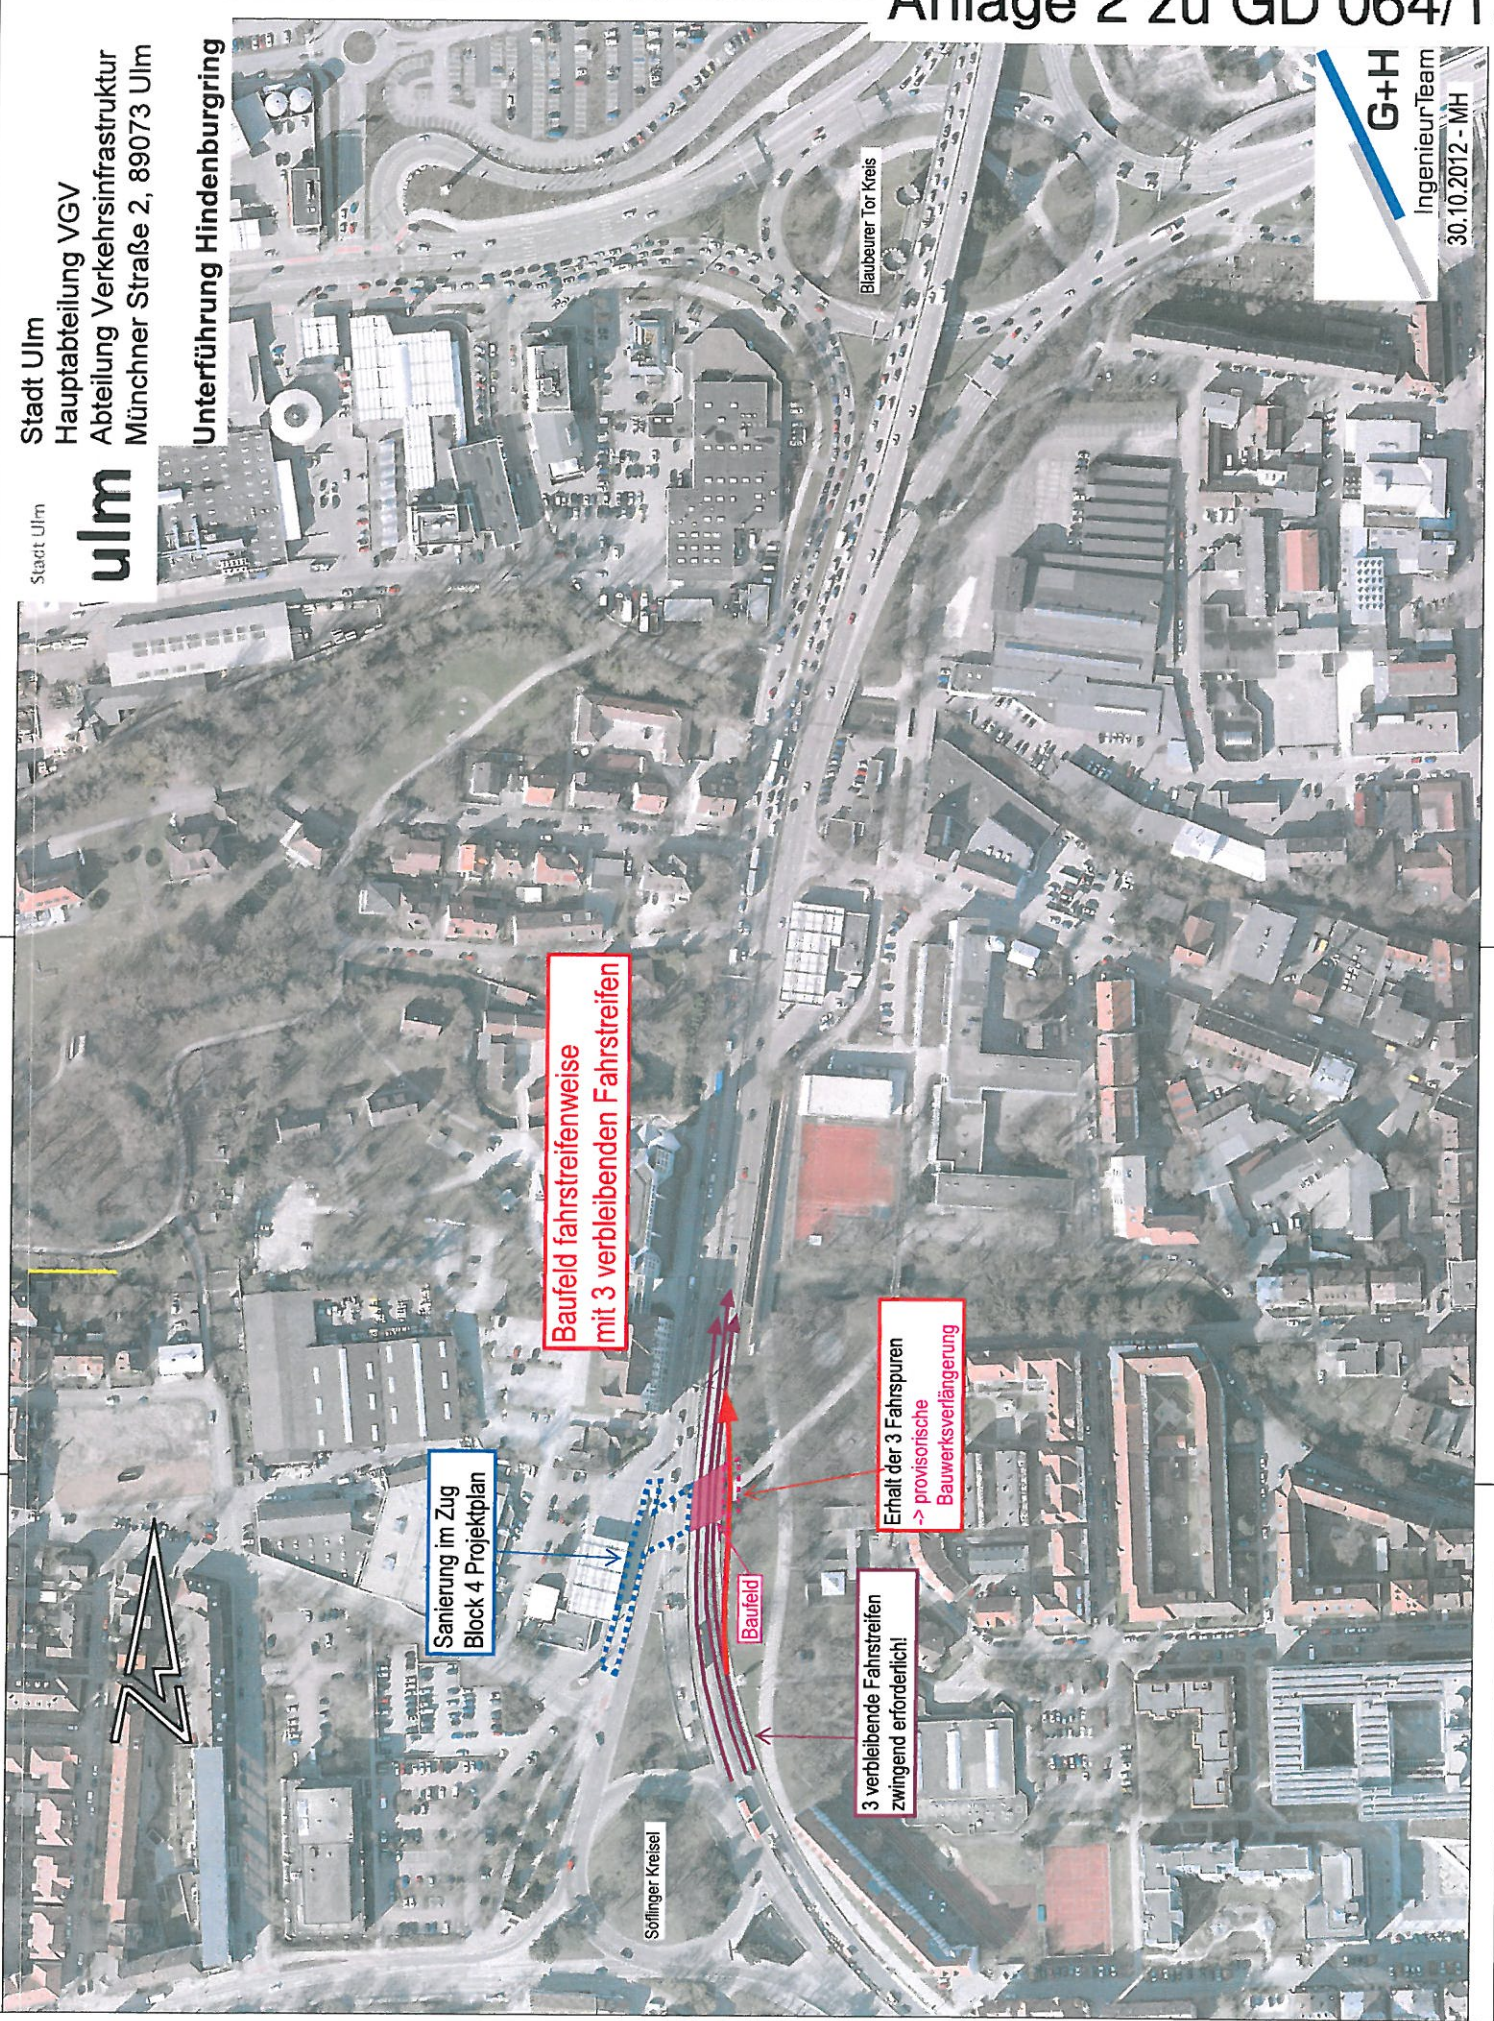

Baufeld fahrfreienweise  
mit 3 verbleibenden Fahrstreifen

Sanierung im Zug  
Block 4 Projektplan

Erhalt der 3 Fahrspuren  
-> provisorische  
Bauwerksverlängerung

3 verbleibende Fahrstreifen  
zwingend erforderlich!

Baufeld

Söllinger Kreis

Blaubeurer Tor Kreis

