DRAUFSICHT M 1:100

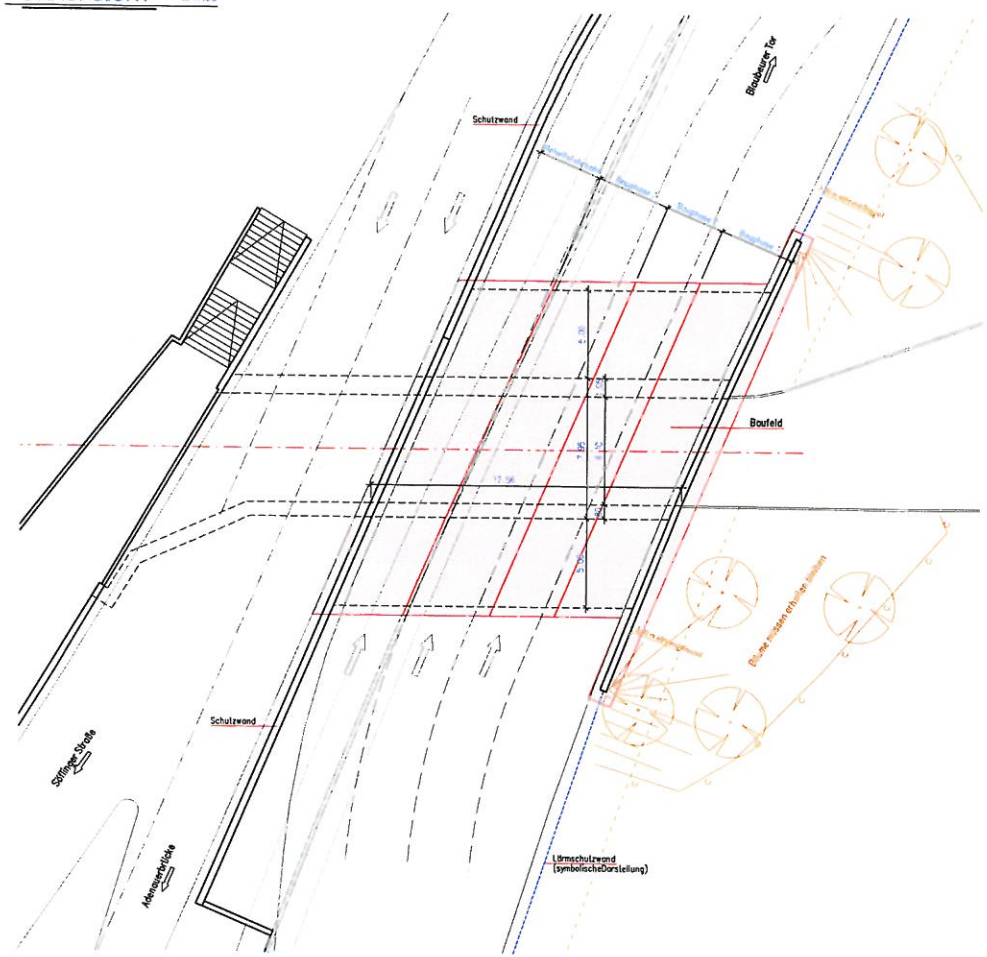

SCHNITT A–A M 1:50

Regelquerschnitt Bestand

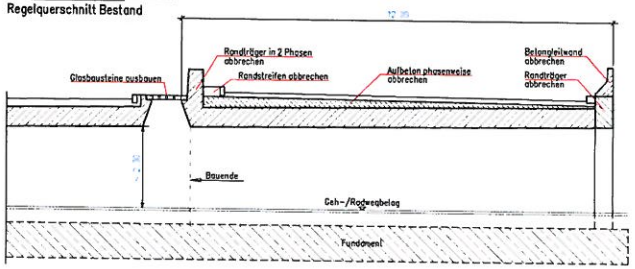

Bauzeit

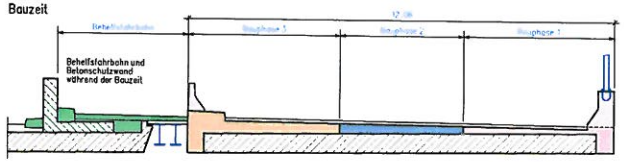

Endzustand

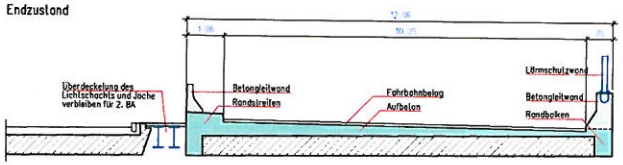

SCHNITT C–C M 1:25

Bauwerksertüchtigung
hinsichtlich Lärmschutz und Anprallasten

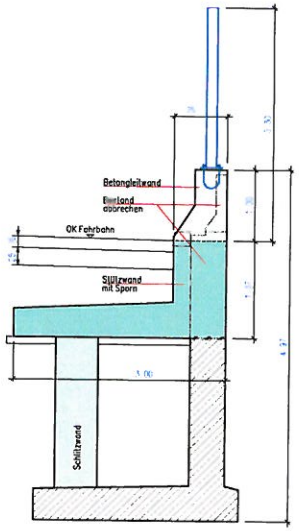

ANSICHT B M 1:50

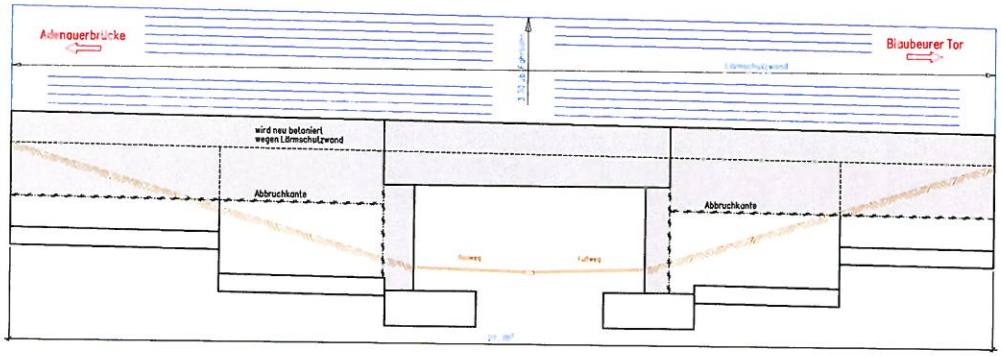

4204 / 9

Entwurfsplanung:	Ing.-Büro für Bauwesen Dipl. – Ing. R. Müller Beratender Ingenieur Austernweg 20 89081 Ulm / Do.
Projekt-Nr.: 4204-09	Datum / Zeichen: Bearb.: 12/2012 Müller; Geo.: 12/2012 Merkle; Gepr.: 12/2012 Müller
Änderungen	Datum / Gez. / Gepr.
Stadt Ulm – Hauptabteilung VGV Abteilung Verkehrsinfrastruktur	Unterlage:
Straßenklasse und Nr.: B 10	Blatt-Nr.:
Streckenbezeichnung: Westringtunnel	
Gemarkung: Ulm	Projekt-Nr.:
Bauwerk / Baumaßnahme: Sanierungsblock II – 2013 Unterführung Hindenburgring	Datum / Zeichen: Bearb.: Geo.: Gepr.: BW-Nr.: 665.1090
Entwurfsplan Unterführung Übersicht Baumaßnahmen	Maßstab: 1: 100, 50, 25
Aufgestellt: Stadt Ulm – Hauptabteilung VGV Abteilung Verkehrsinfrastruktur Ulm, den	
Stand vom 24.1.2013	

Anlage 4 zu GD 064/13