


# Ulm B10 Sanierungsblock II - Unterführung Hindenburgring Querschnitt - Verkehrsführung Bauphasen

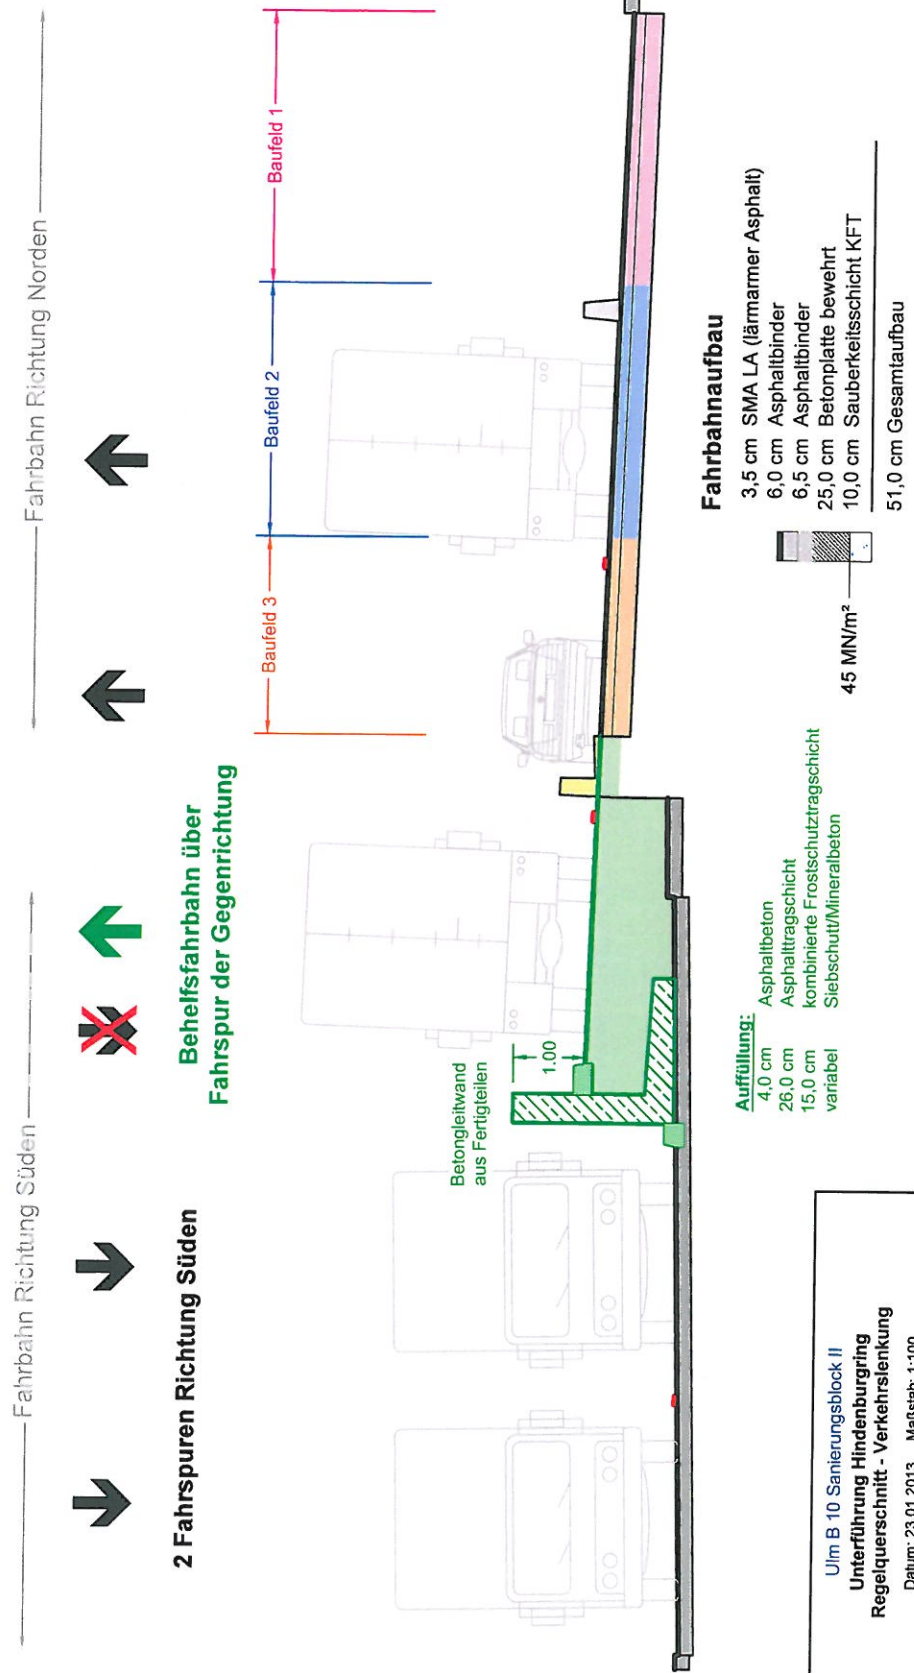

Stadt Ulm 	Ulm B 10 Sanierungsblock II <b>Unterführung Hindenburgring</b> Regelquerschnitt - Verkehrslenkung Datum: 23.01.2013    Maßstab: 1:100	Info@gh-ingenieurteam.de www.gh-ingenieurteam.de Tel. 07325 / 92 21 34 Fax. 07325 / 92 21 35
G+H Ingenieurteam	<b>G+H Ingenieurteam GmbH</b> Neuffenstraße 56 89168 Niederelchingen	